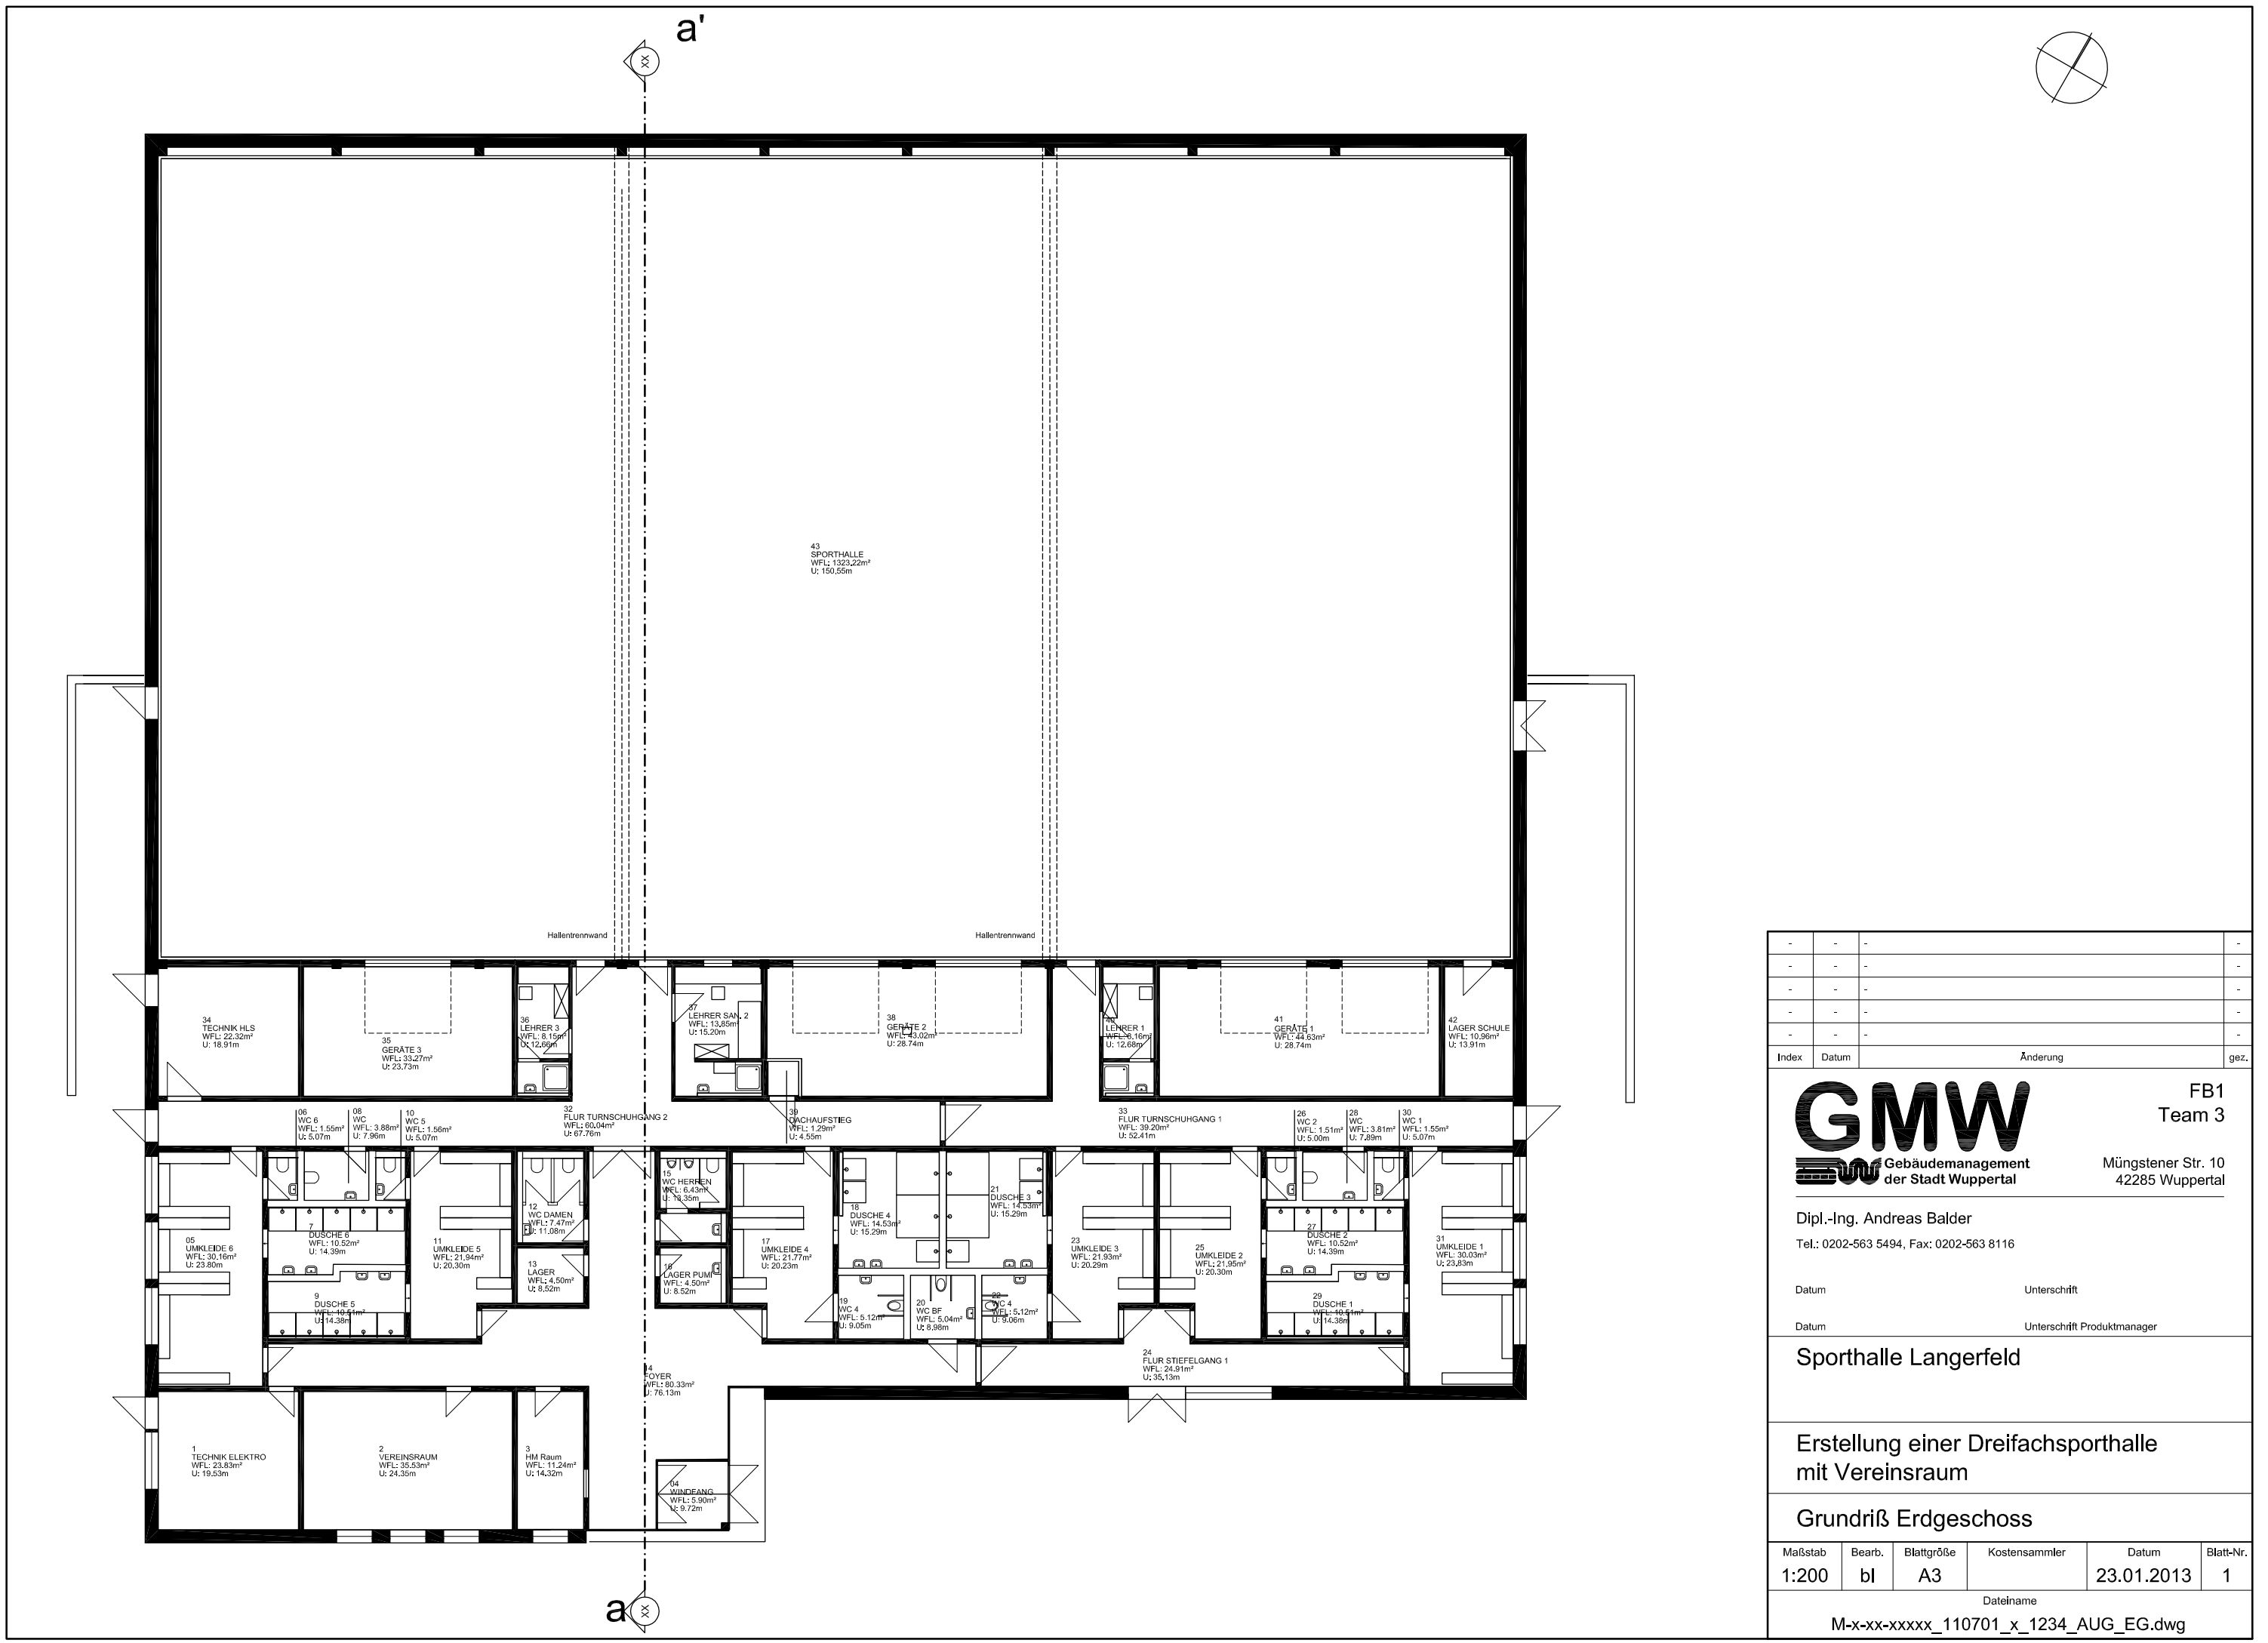

Index	Datum	Änderung	gez.
-	-	-	-
-	-	-	-
-	-	-	-
-	-	-	-
-	-	-	-

GMW Gebäudemanagement der Stadt Wuppertal

FB1
Team 3

Münsgtener Str. 10
42285 Wuppertal

Dipl.-Ing. Andreas Balder

Tel.: 0202-563 5494, Fax: 0202-563 8116

Datum Unterschrift

Datum Unterschrift Produktmanager

Sporthalle Langerfeld

Erstellung einer Dreifachsporthalle mit Vereinsraum

Grundriß Erdgeschoss

Maßstab	Bearb.	Blattgröße	Kostensammler	Datum	Blatt-Nr.
1:200	bl	A3		23.01.2013	1

Dateiname

M-x-xx-xxxxx_110701_x_1234_AUG_EG.dwg