
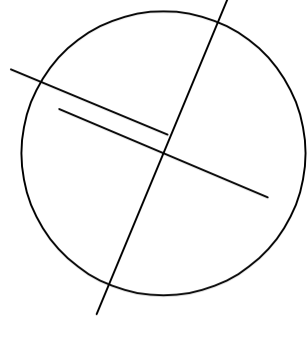


Dachaufsicht EG

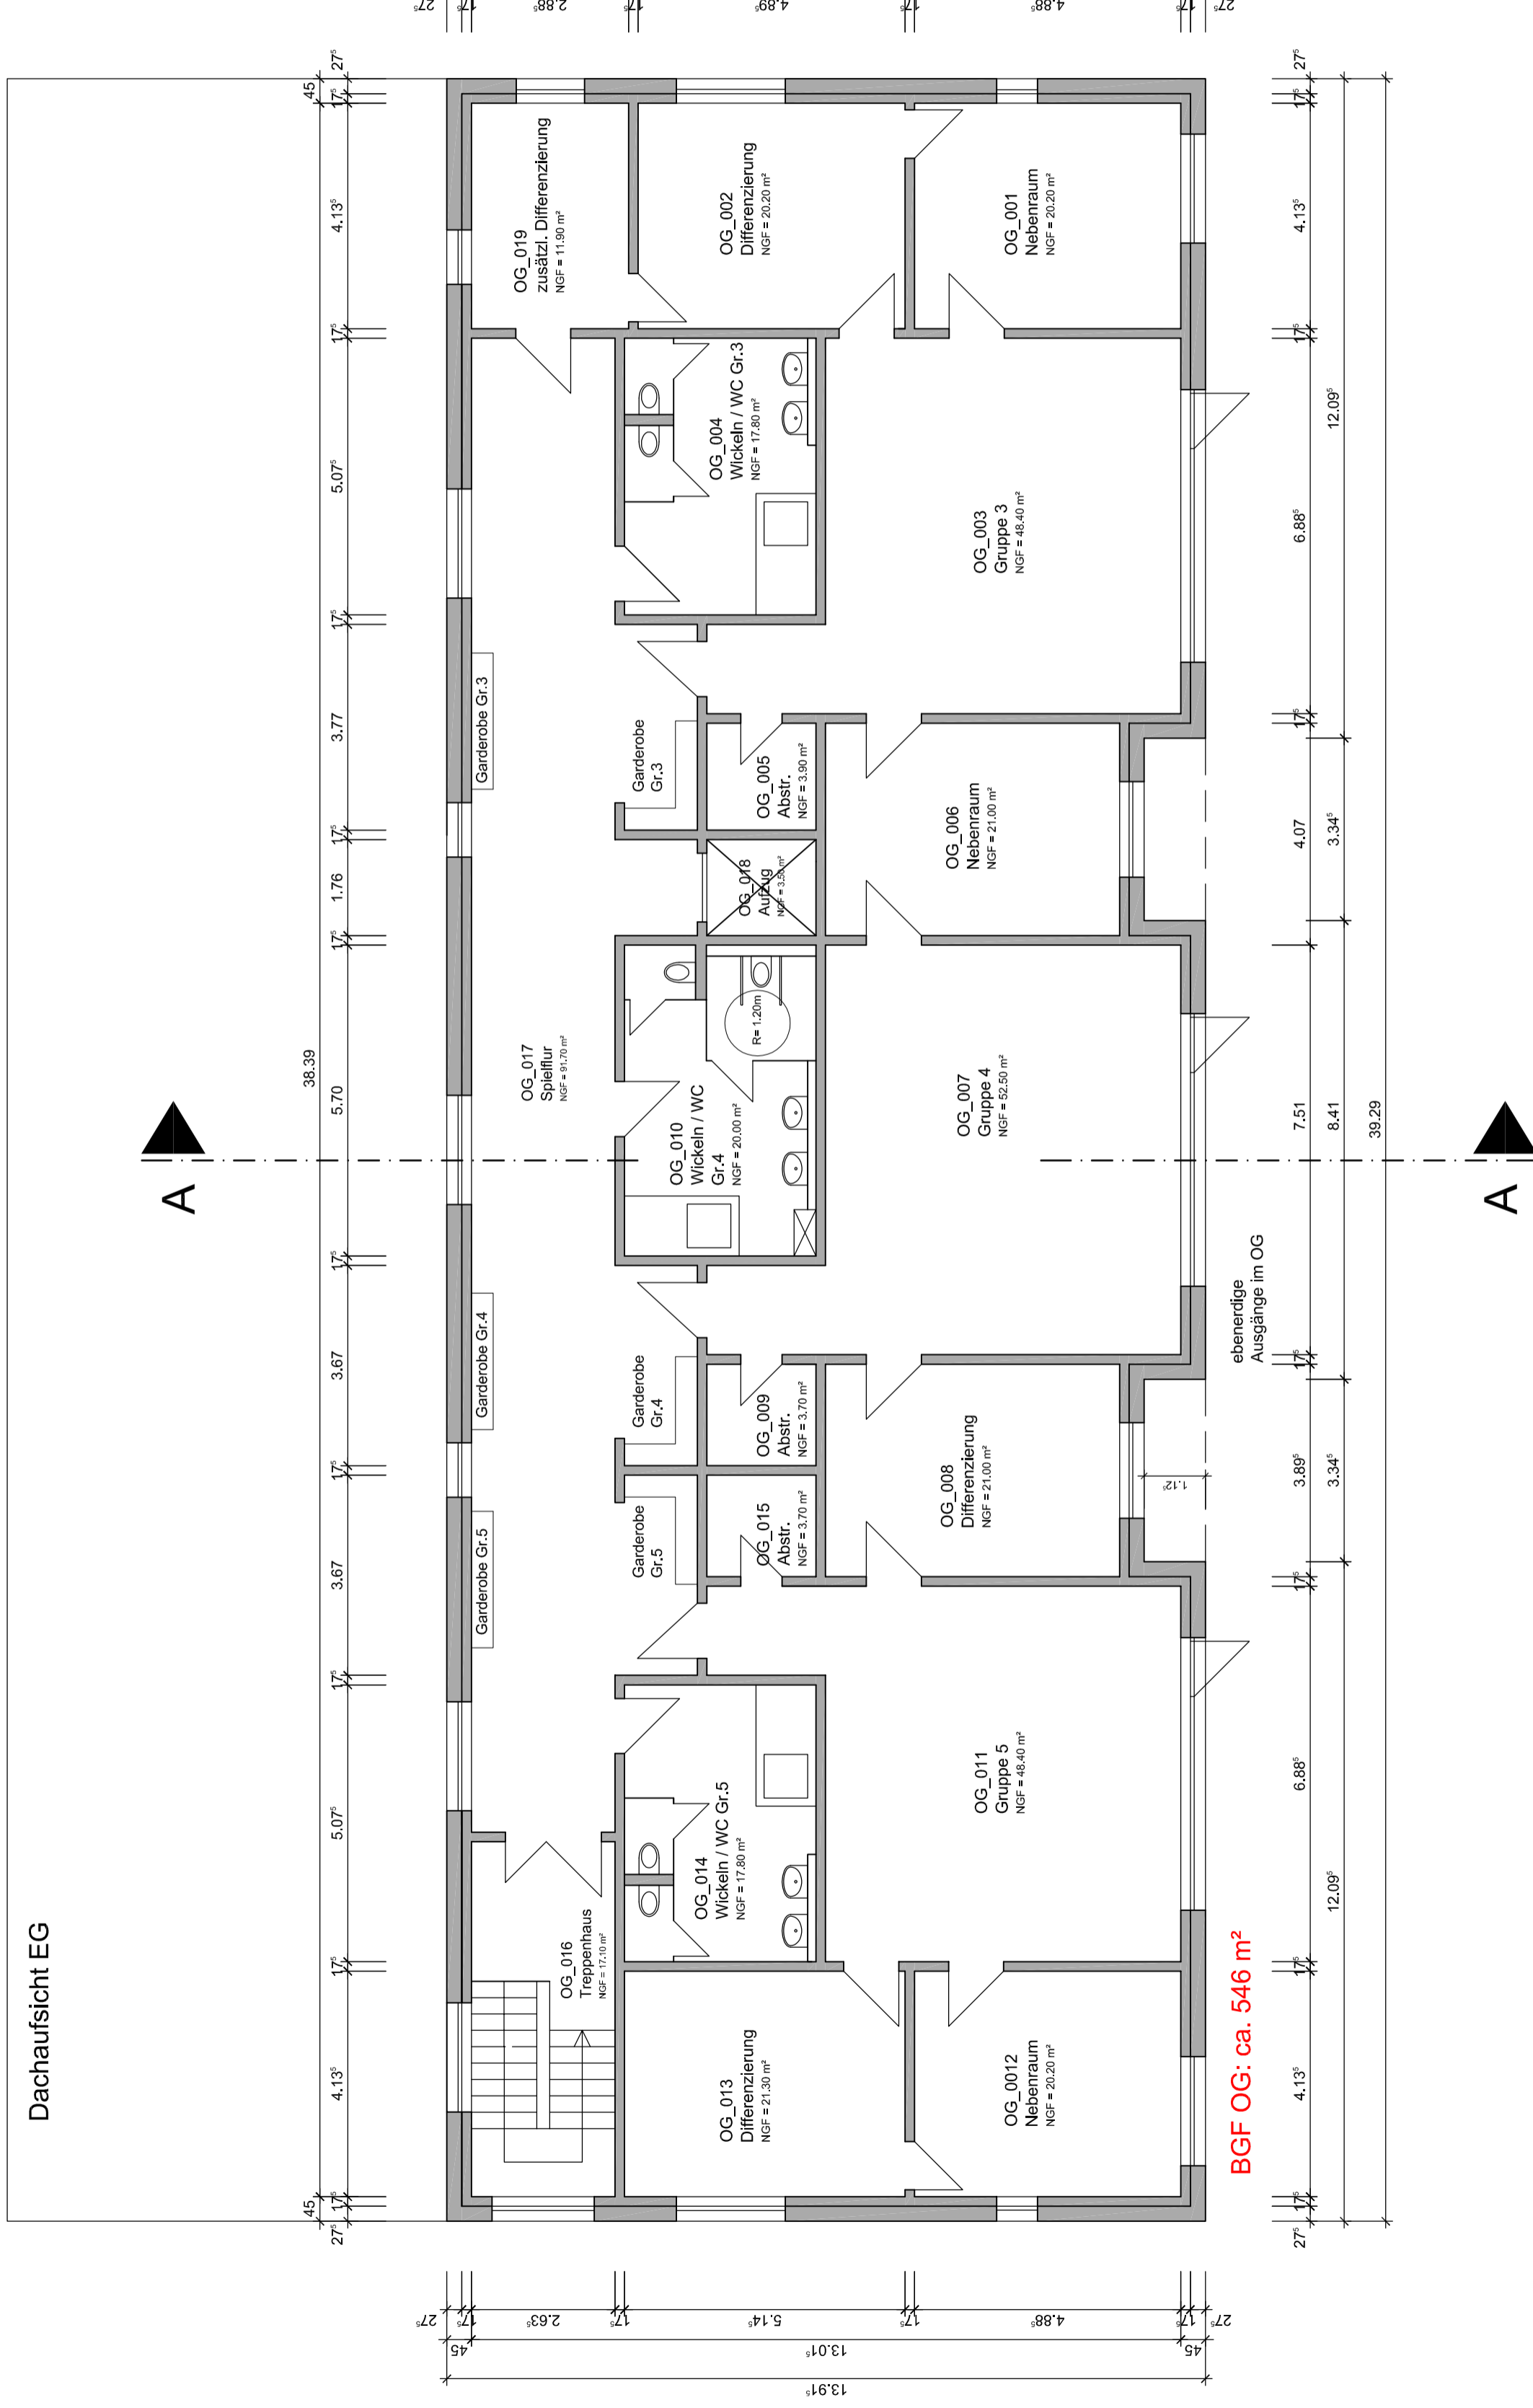

Index	Datum	Änderung	RD	grz.
A	06.02.13	zusätzl. Türen in Nebenräumen (Anforderungswach SB 202)		
<p>GMW Gebäudemanagement der Stadt Wuppertal</p> <p>Dipl.-Ing. Architekt R.Dietle Tel.: 0202-5636052, Fax: 0202-5638571</p> <p>FB1 Team 5</p> <p>Müngstener Str. 10 42285 Wuppertal</p> <p>Datum: _____ Unterschrift: _____ Unternehmensname: _____</p> <p>Datum: _____ Unterschrift: _____ Unternehmensname: _____</p> <p>TfK Buschstraße 10 Buschstr. 10, 42285 Wuppertal-Barmen Genmarkung Barmen, Flur 239, Flurstück 325</p> <p>Vorentwurf 5-gruppiger Neubau TfK</p> <p>Grunriss Obergeschoss</p> <p>M Maßstab: 1:100 B: Blattgröße: rd A2 C: Kastennummer: _____ D: Blatt-Nr.