


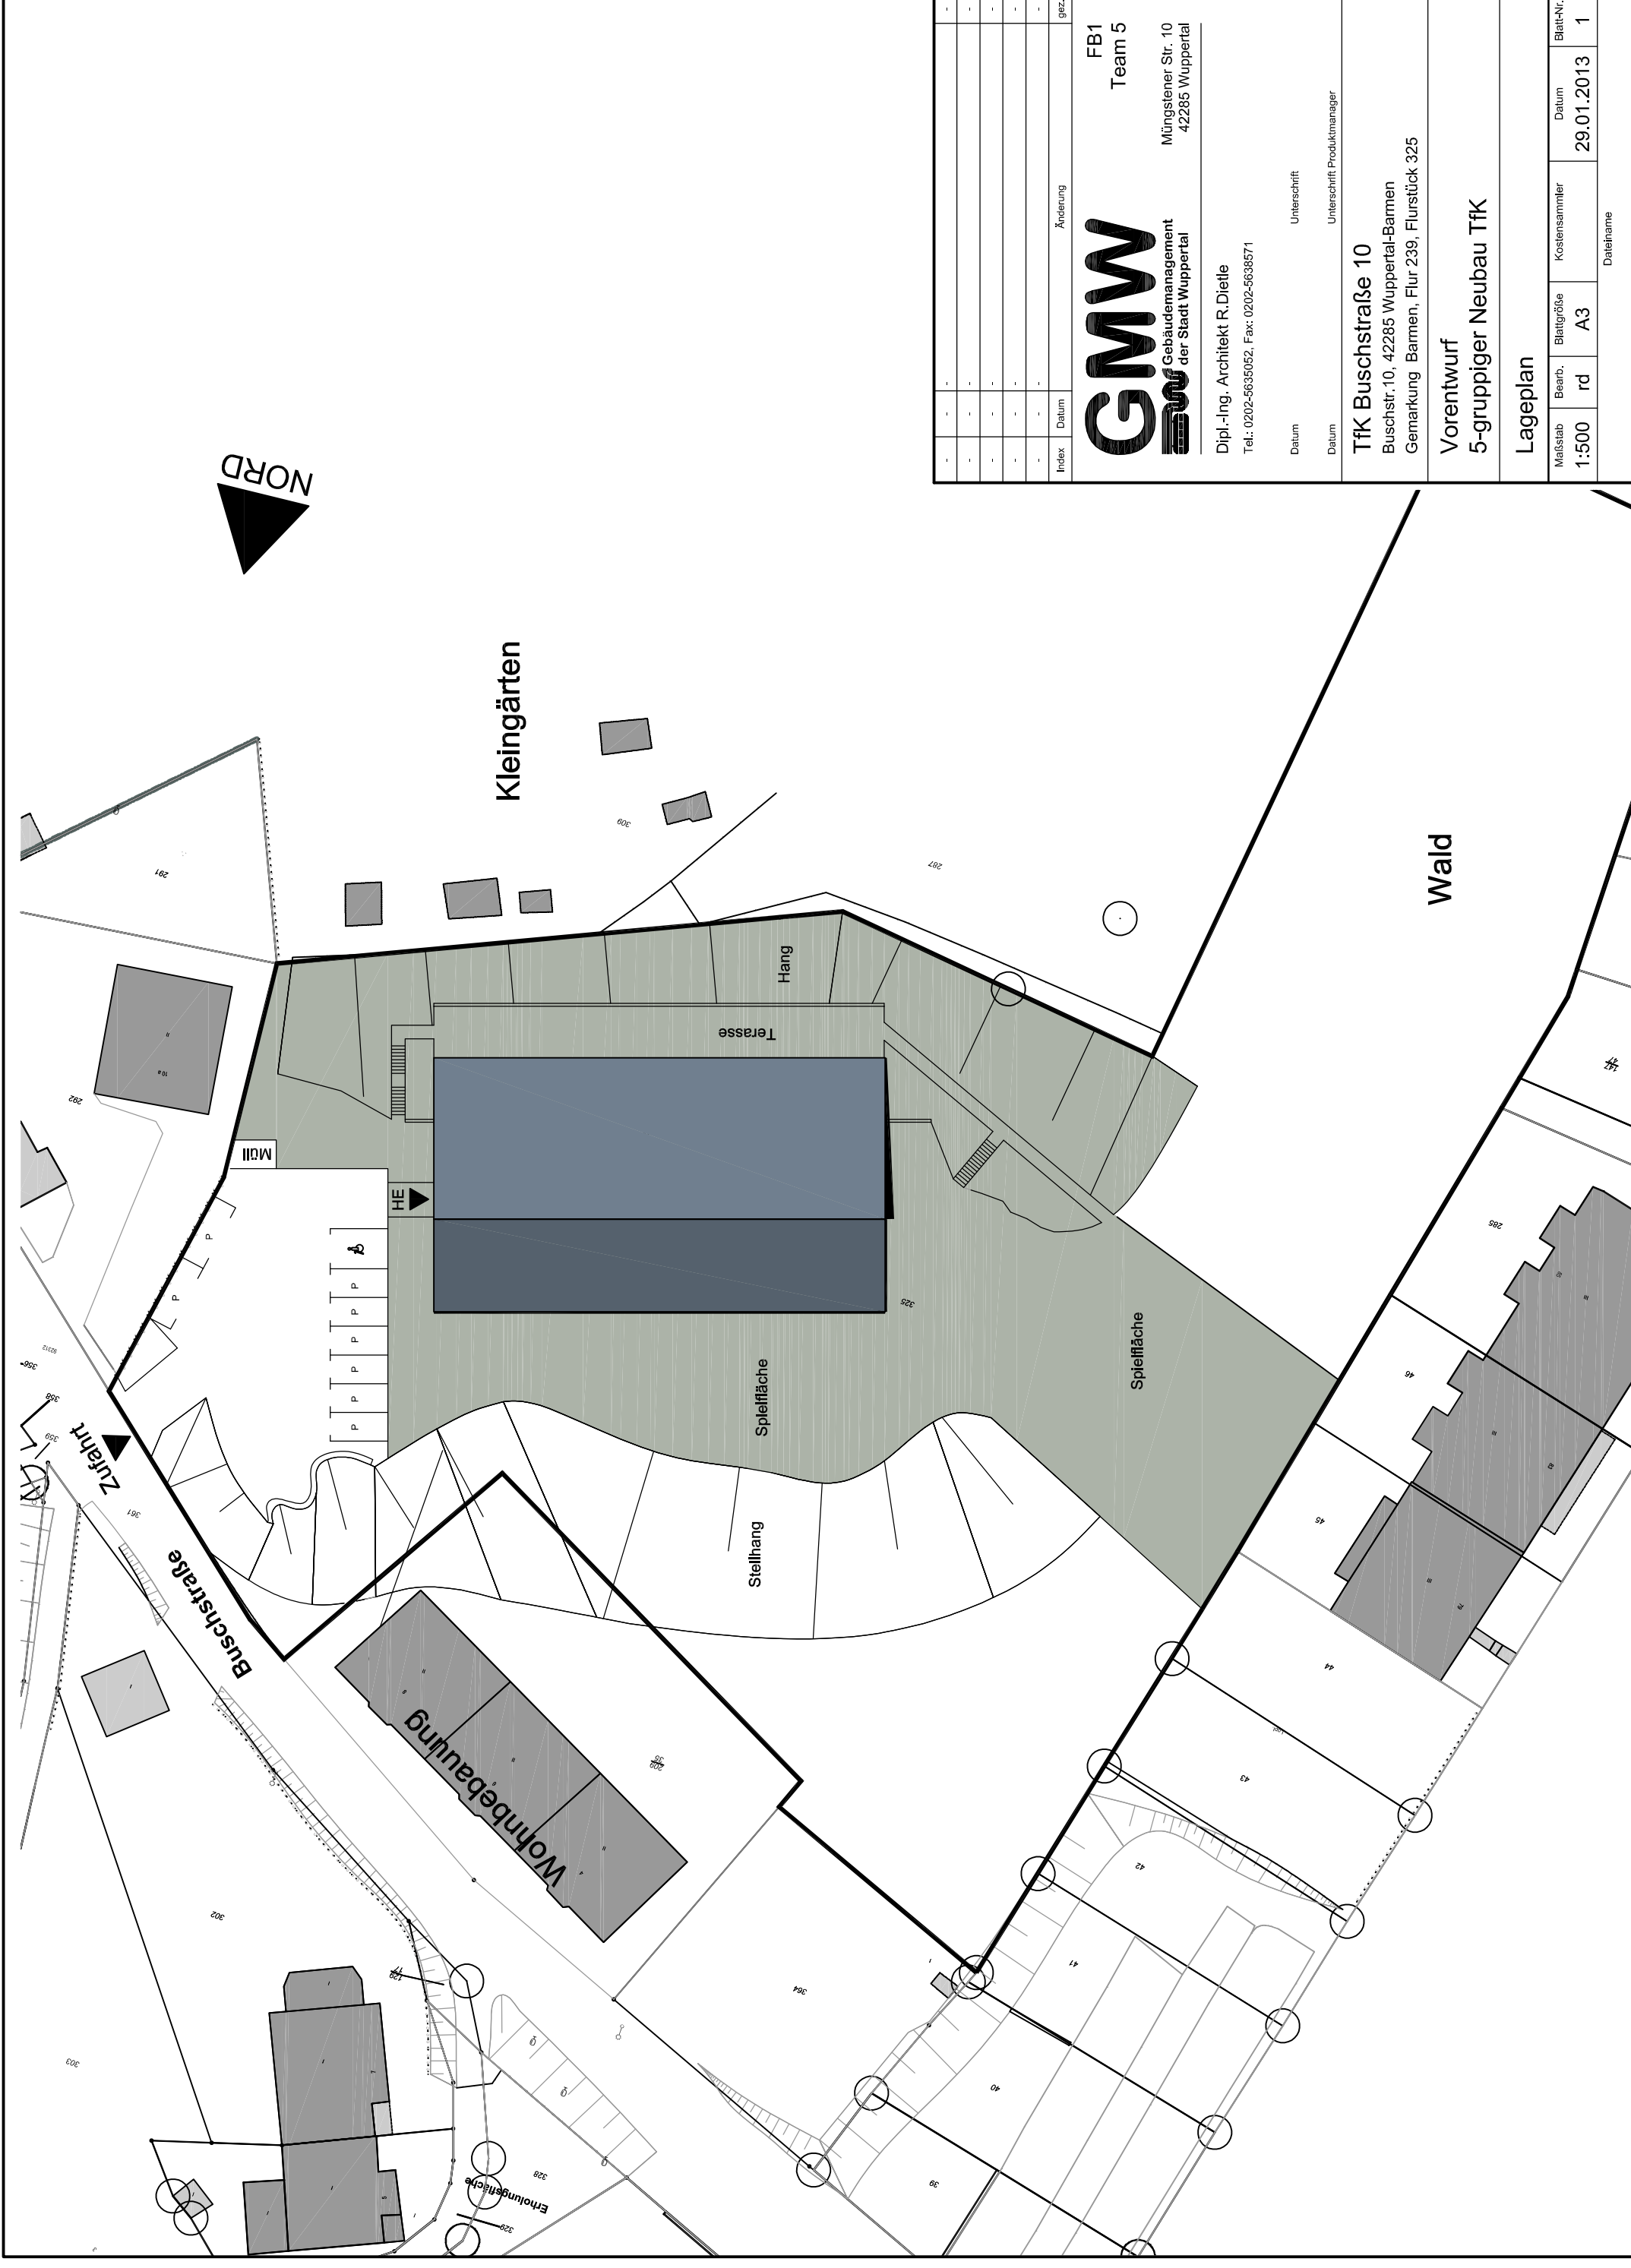

Kleingärten

Wald



Index	Datum	Änderung	gez.
-	-	-	-
-	-	-	-
-	-	-	-
-	-	-	-
-	-	-	-



**FB1
Team 5**
Müngstener Str. 10
42285 Wuppertal

Dipl.-Ing. Architekt R. Dietle
Tel.: 0202-5635052, Fax: 0202-5638571

Datum
Datum
Datum

Unterschrift
Unterschrift
Unterschrift: Produktmanager

TfK Buschstraße 10
Buschstr. 10, 42285 Wuppertal-Barmen
Gemarkung Barmen, Flur 239, Flurstück 325

**Vorentwurf
5-gruppiger Neubau TfK**

Lageplan

Maßstab	Bearb.	Blattgröße	Kostensammler	Datum	Blatt-Nr.
1:500	rd	A3		29.01.2013	1