



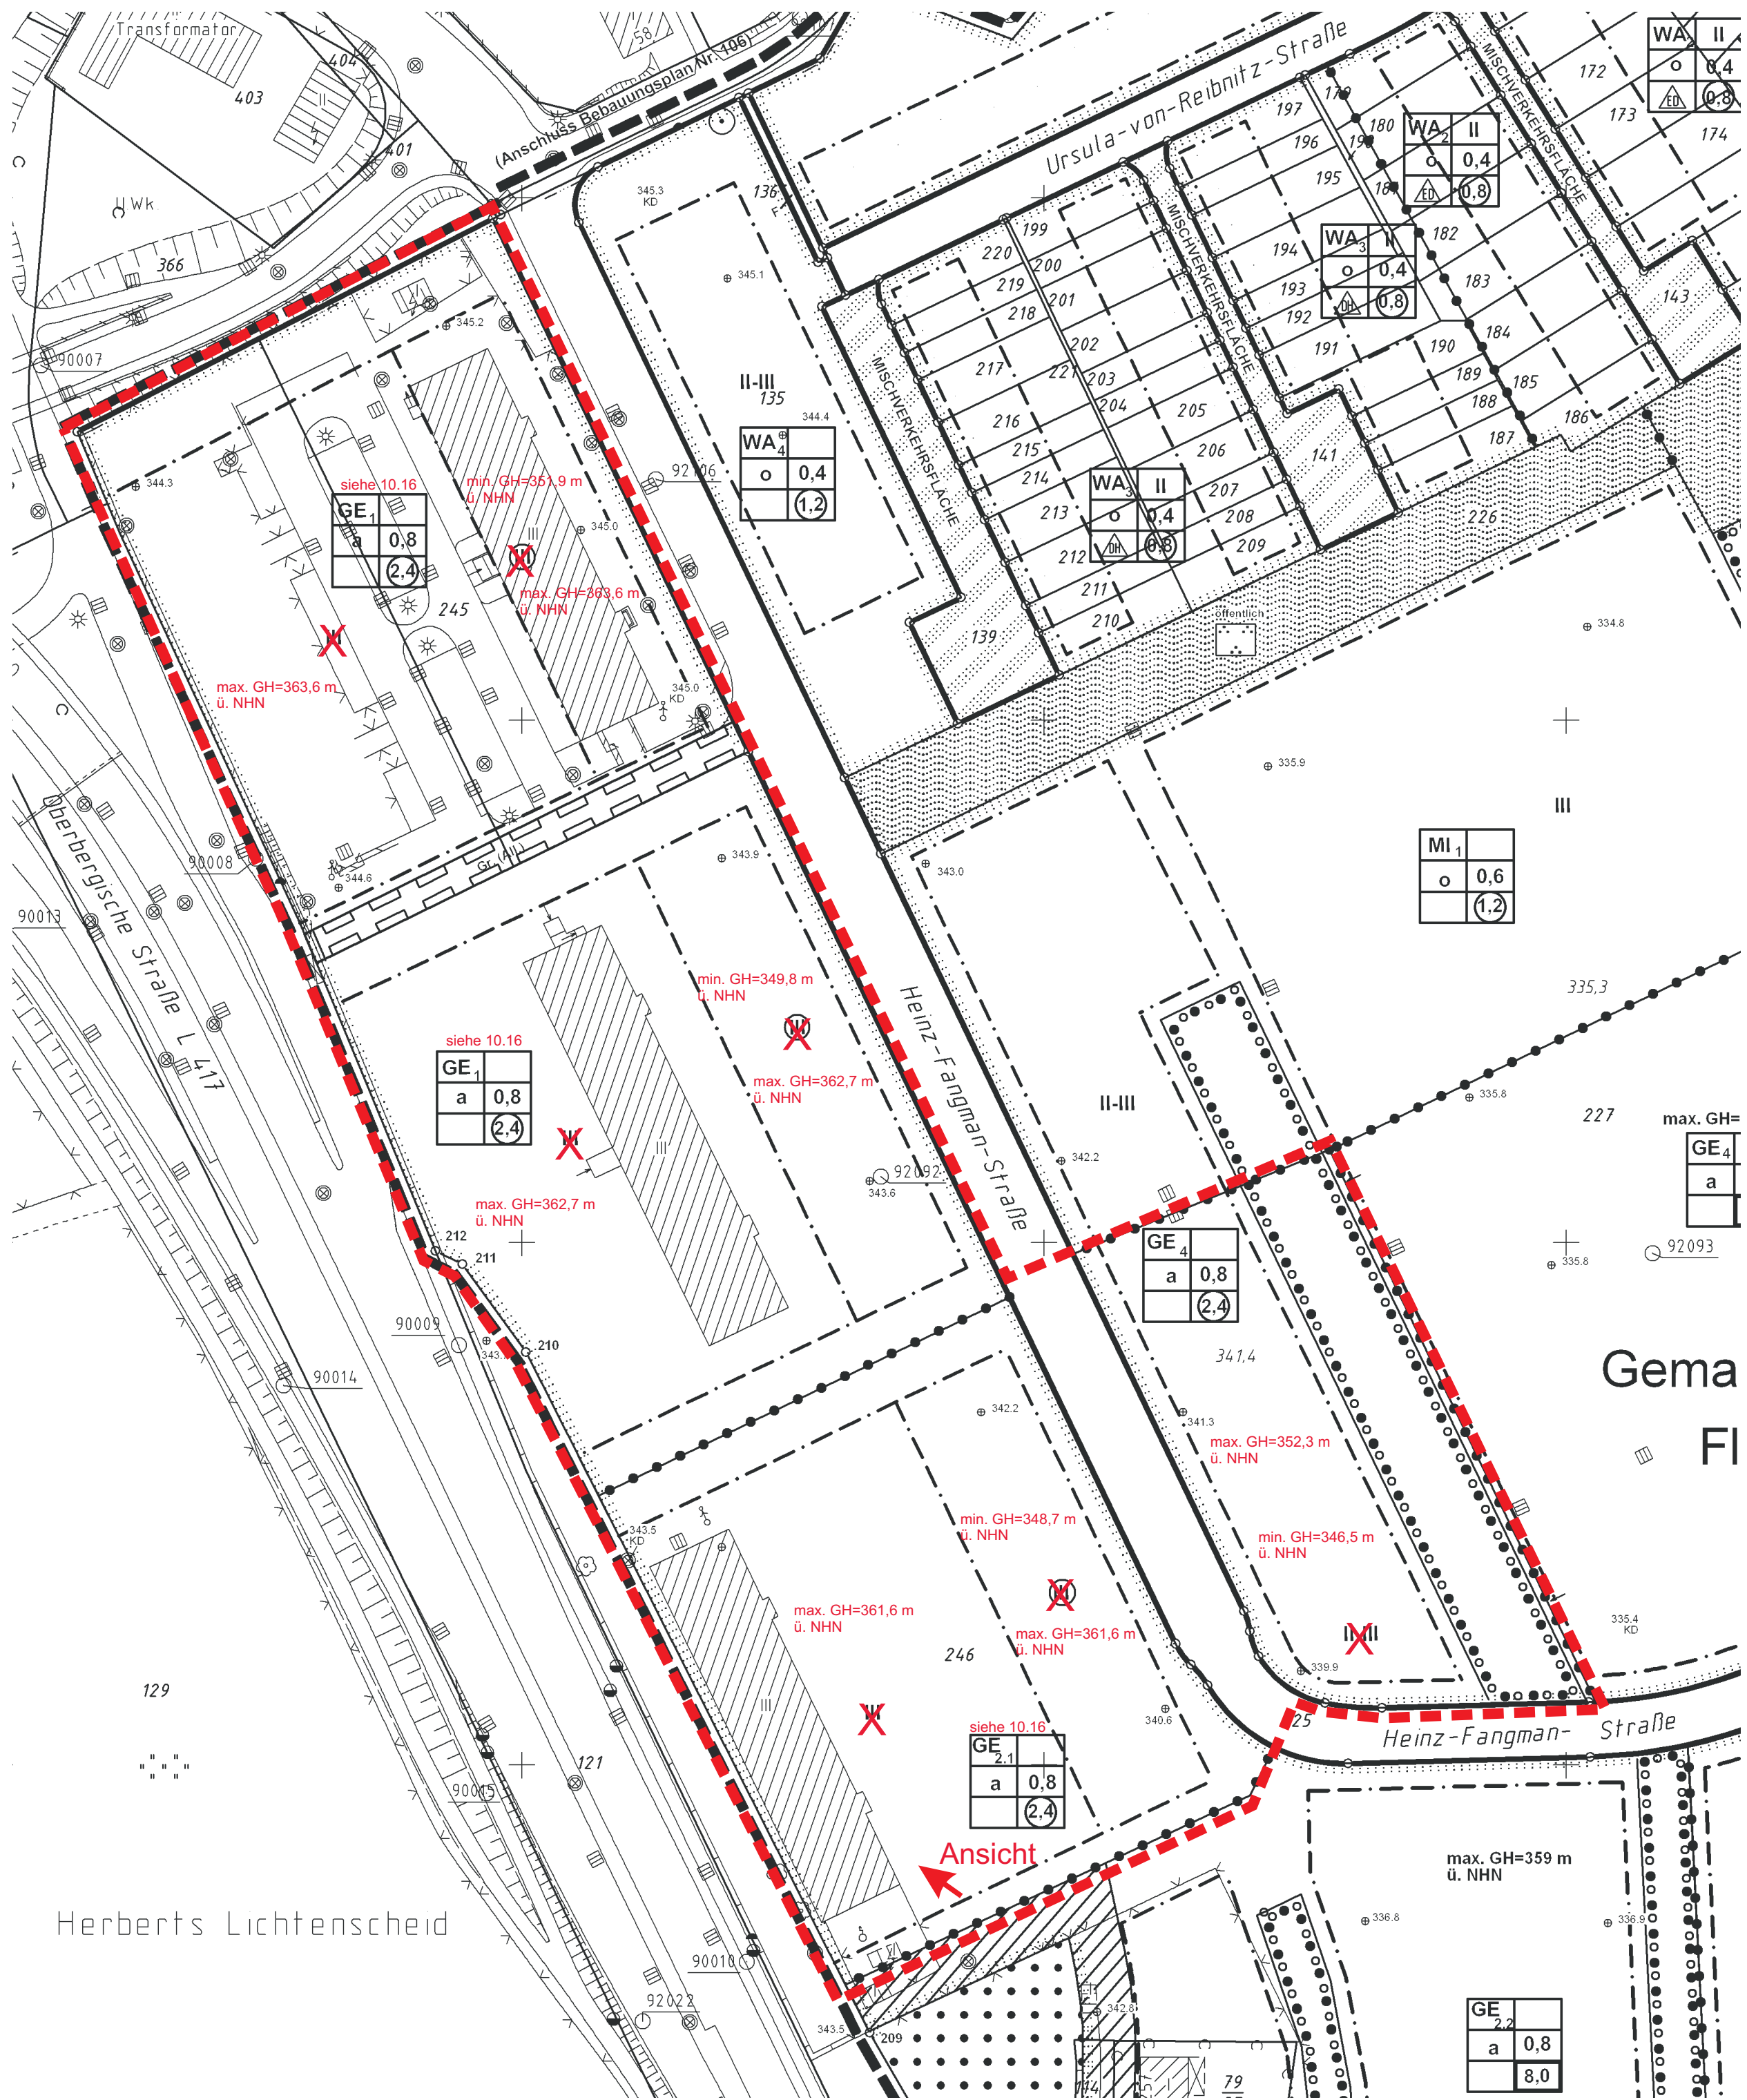

Herberts Lichtenscheid

Ansicht A
als Beispiel

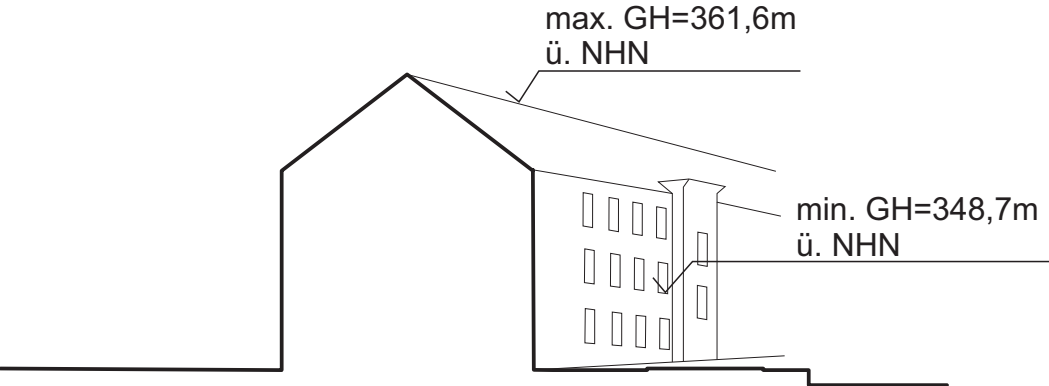

STADT WUPPERTAL

Ressort
Bauen und Wohnen
R 105.1

Projekt:
Bebauungsplan Nr. 1066

- Engineering Park Wuppertal (GOH-Kaserne) -

Aufstellungs- und Offenlegungsbeschluss zur 3. Änderung

Mafstab: ohne Bearbeitet: Kahrau Gezeichnet: Jäger Datum: 2013-04-05

Plan-Nr.: 1066-3-Änderung-Uebersicht-jae-2013-04-05.cdr