


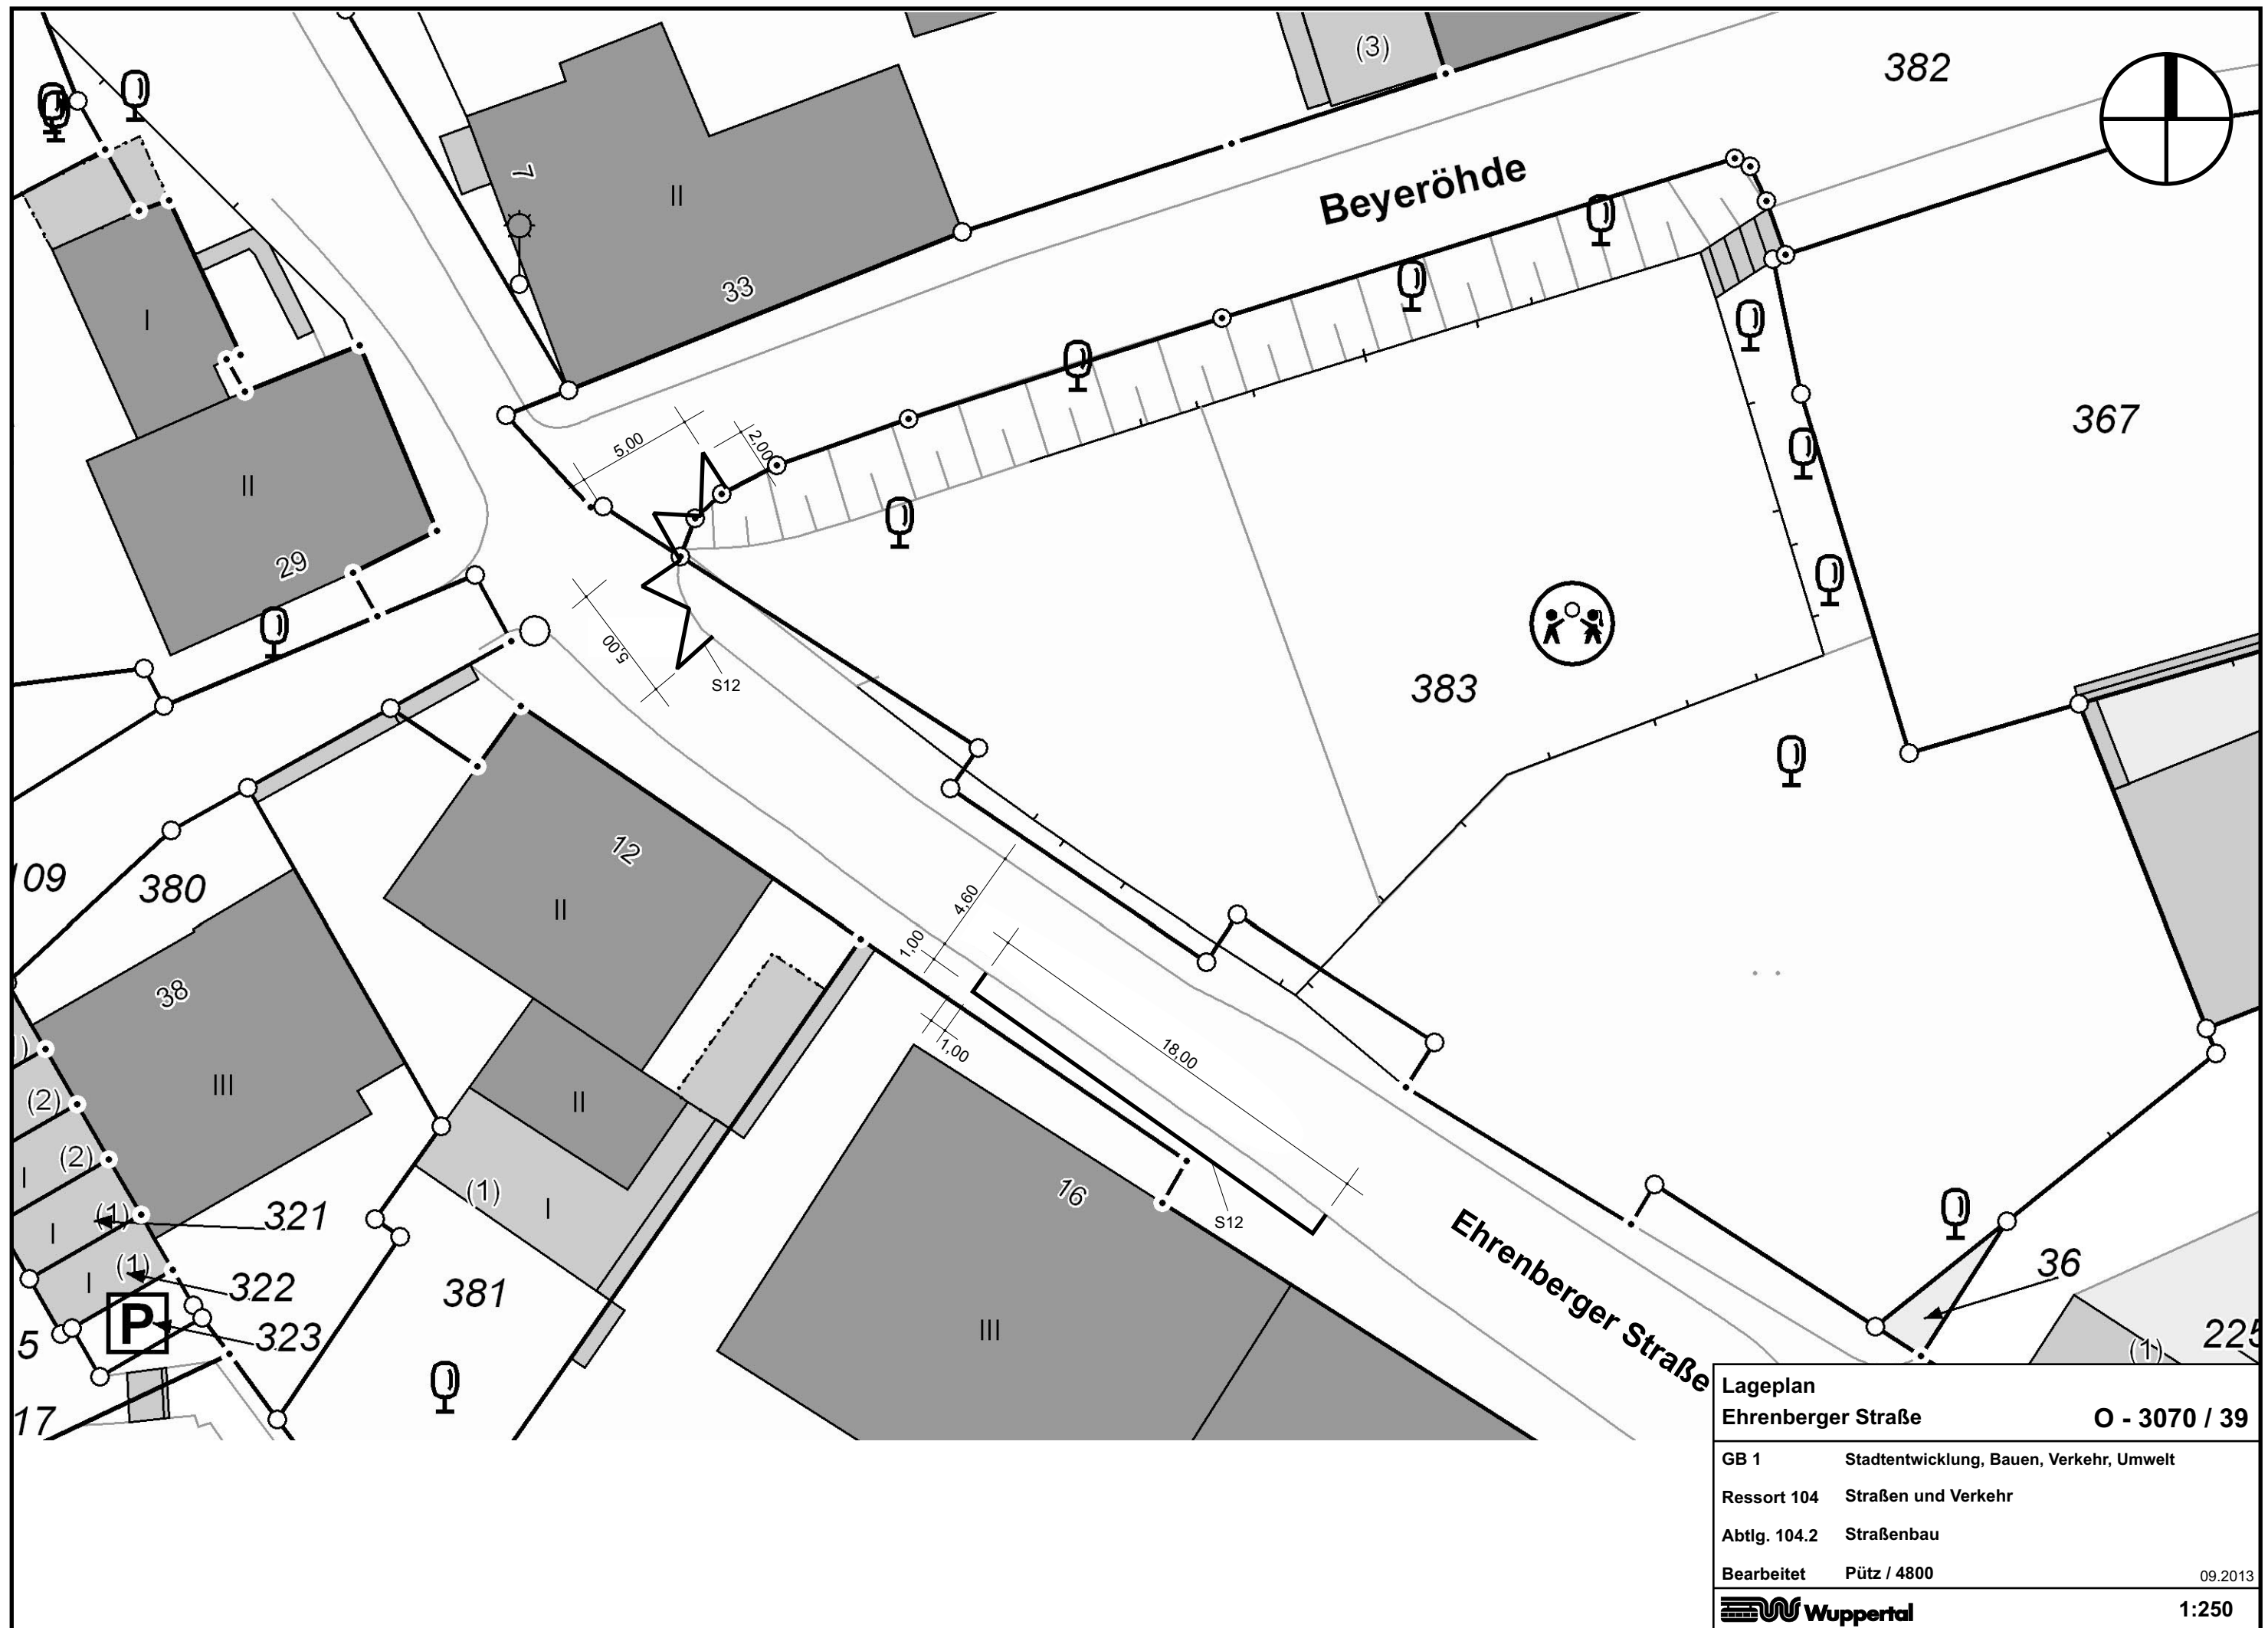

Lageplan		O - 3070 / 39
Ehrenberger Straße		
GB 1	Stadtentwicklung, Bauen, Verkehr, Umwelt	
Ressort 104	Straßen und Verkehr	
Abtlg. 104.2	Straßenbau	
Bearbeitet	Pütz / 4800	09.2013
 Wuppertal		1:250