




Organisation Variante I

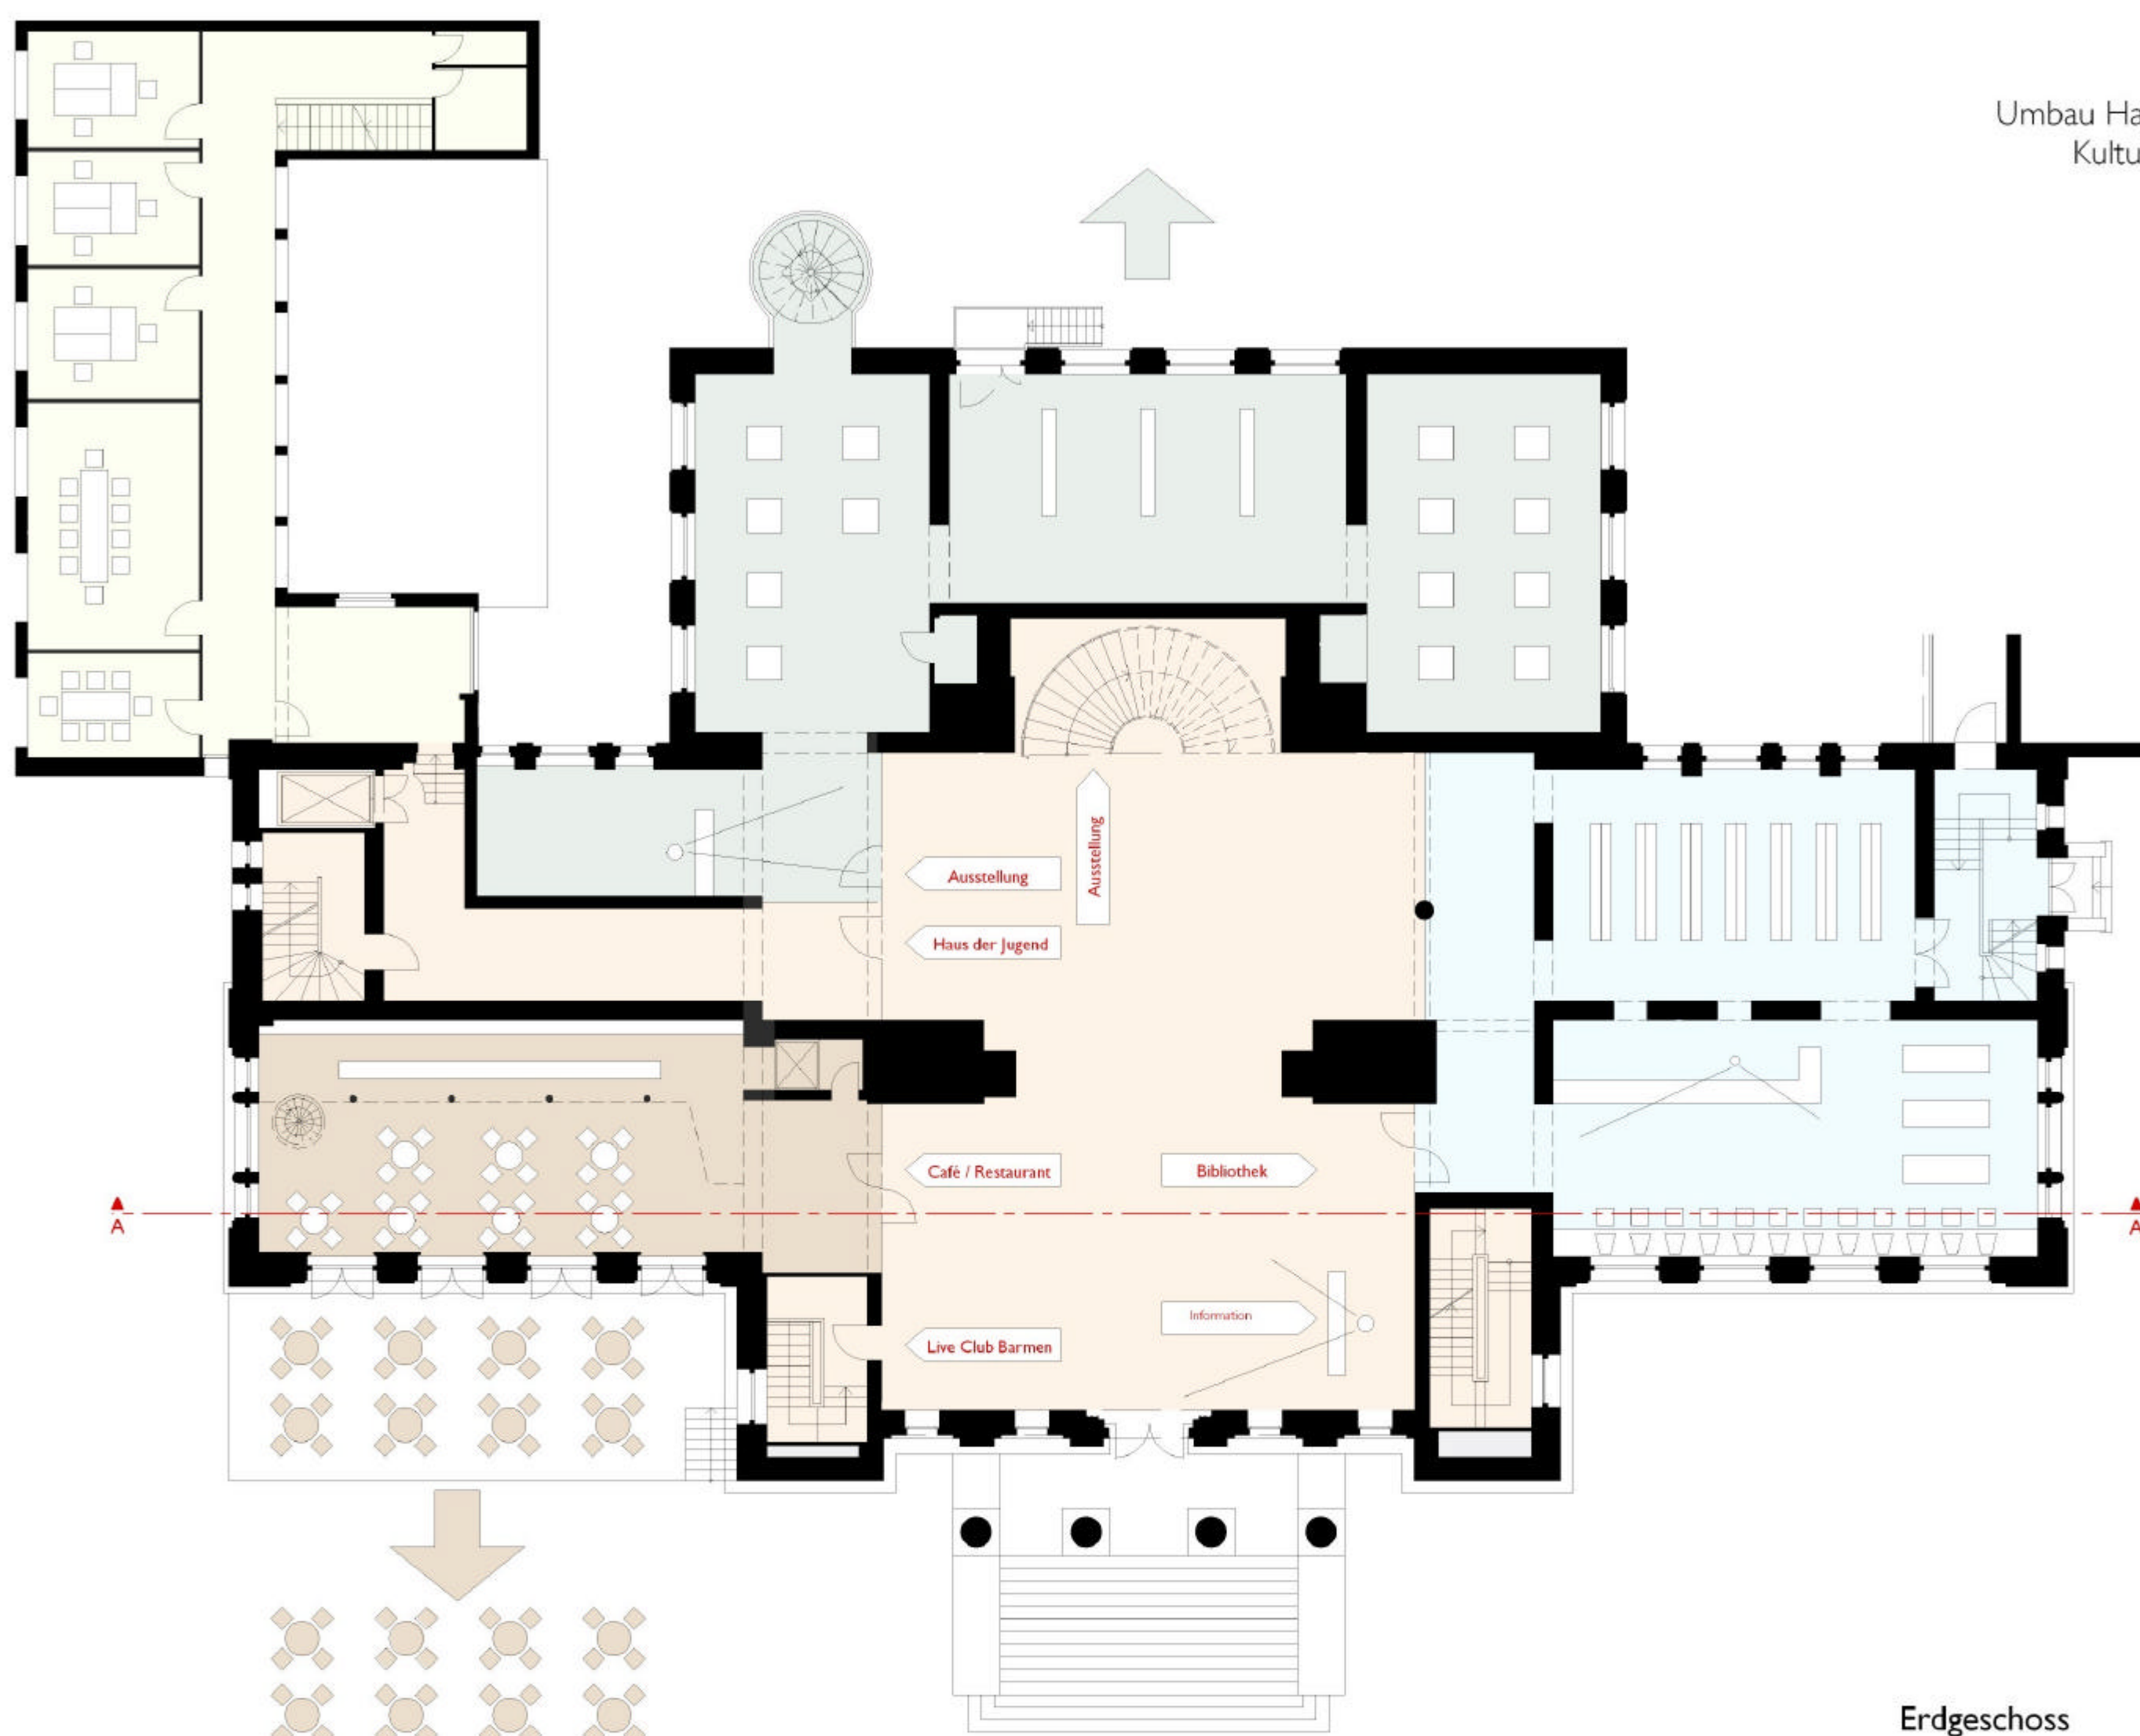

Erdgeschoss

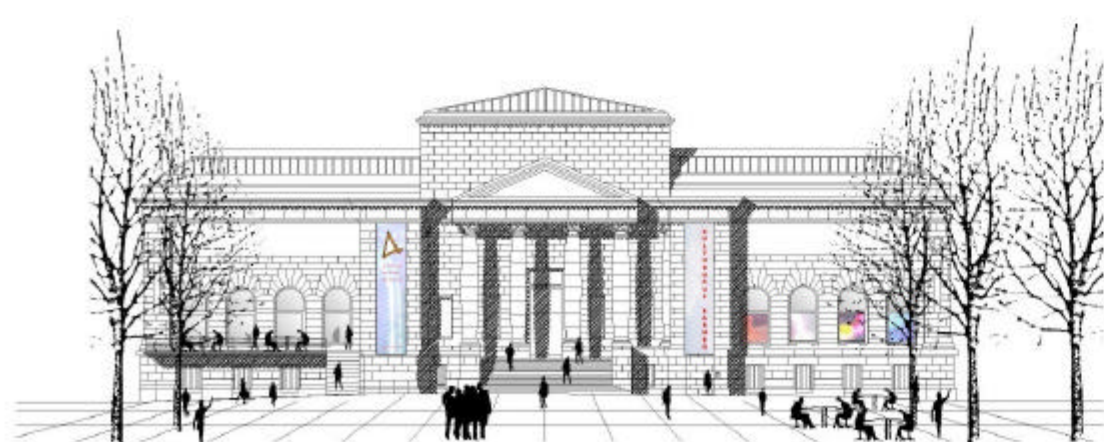

Ansicht Ost

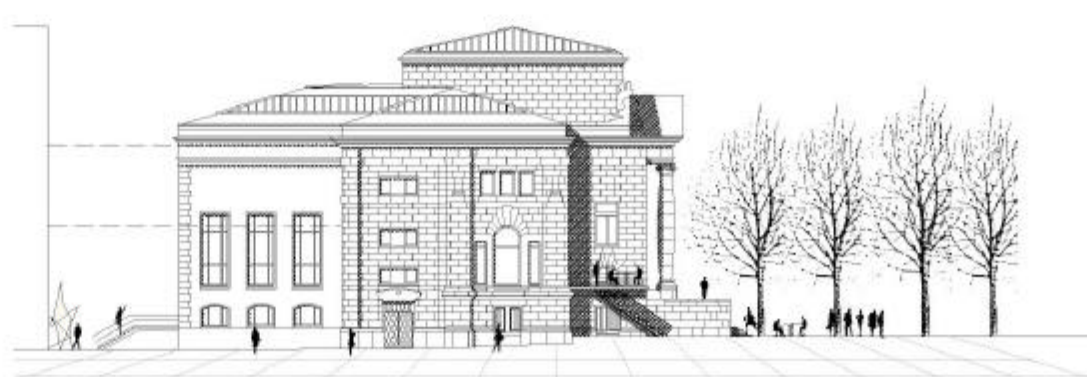

Ansicht Süd

Grundrisse / Schnitte

Stand 18. Februar 2003