



Organisation Variante 2


Umbau Haus der Jugend
Kulturhaus Barmen

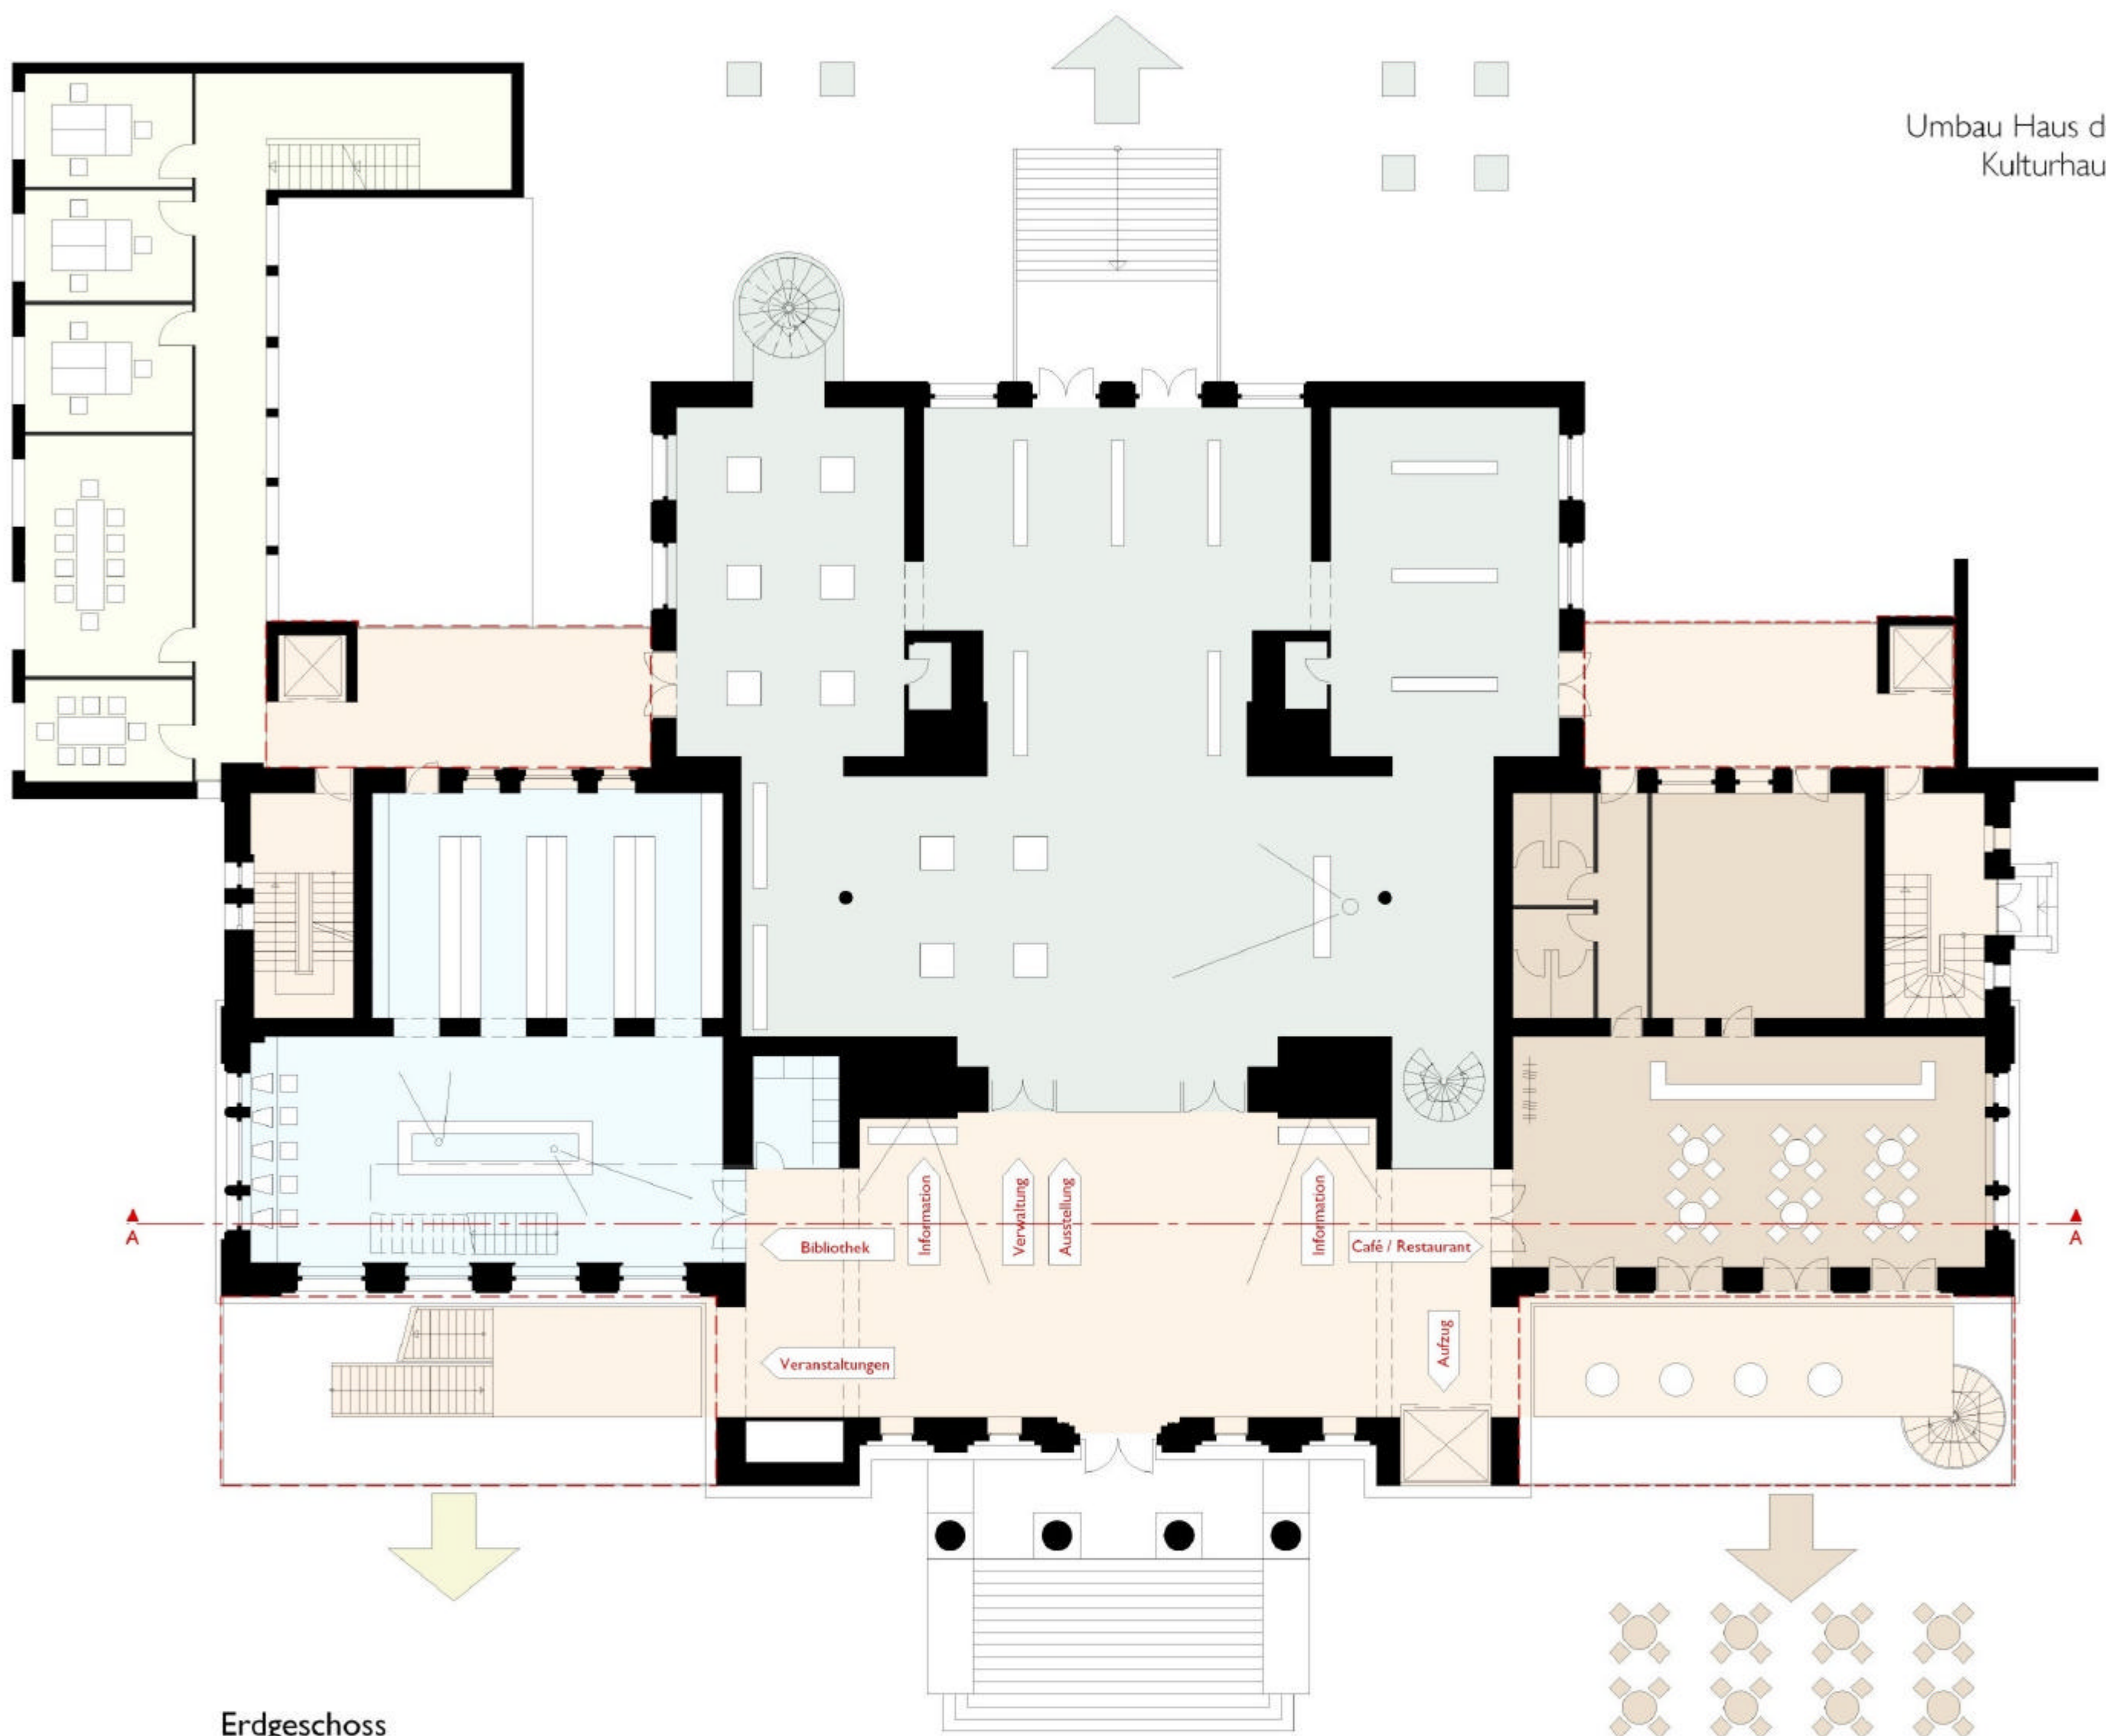


Erdgeschoss

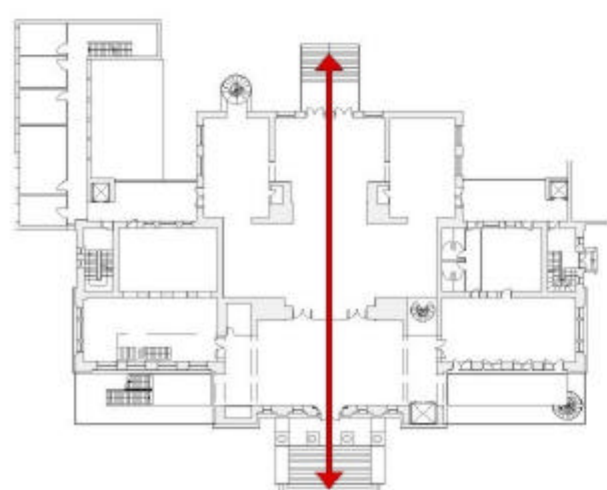

Durchsicht

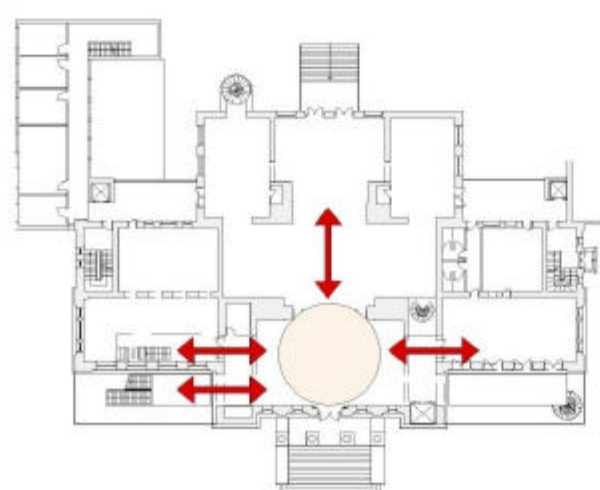

Zentrales Foyer

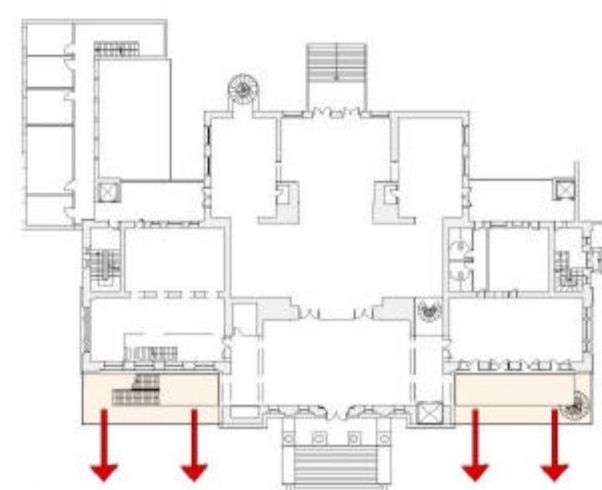

Öffnung zum Stadtraum

Grundrisse / Schnitte

Stand 18. Februar 2003