Anlage 01a zur VO/1169/13

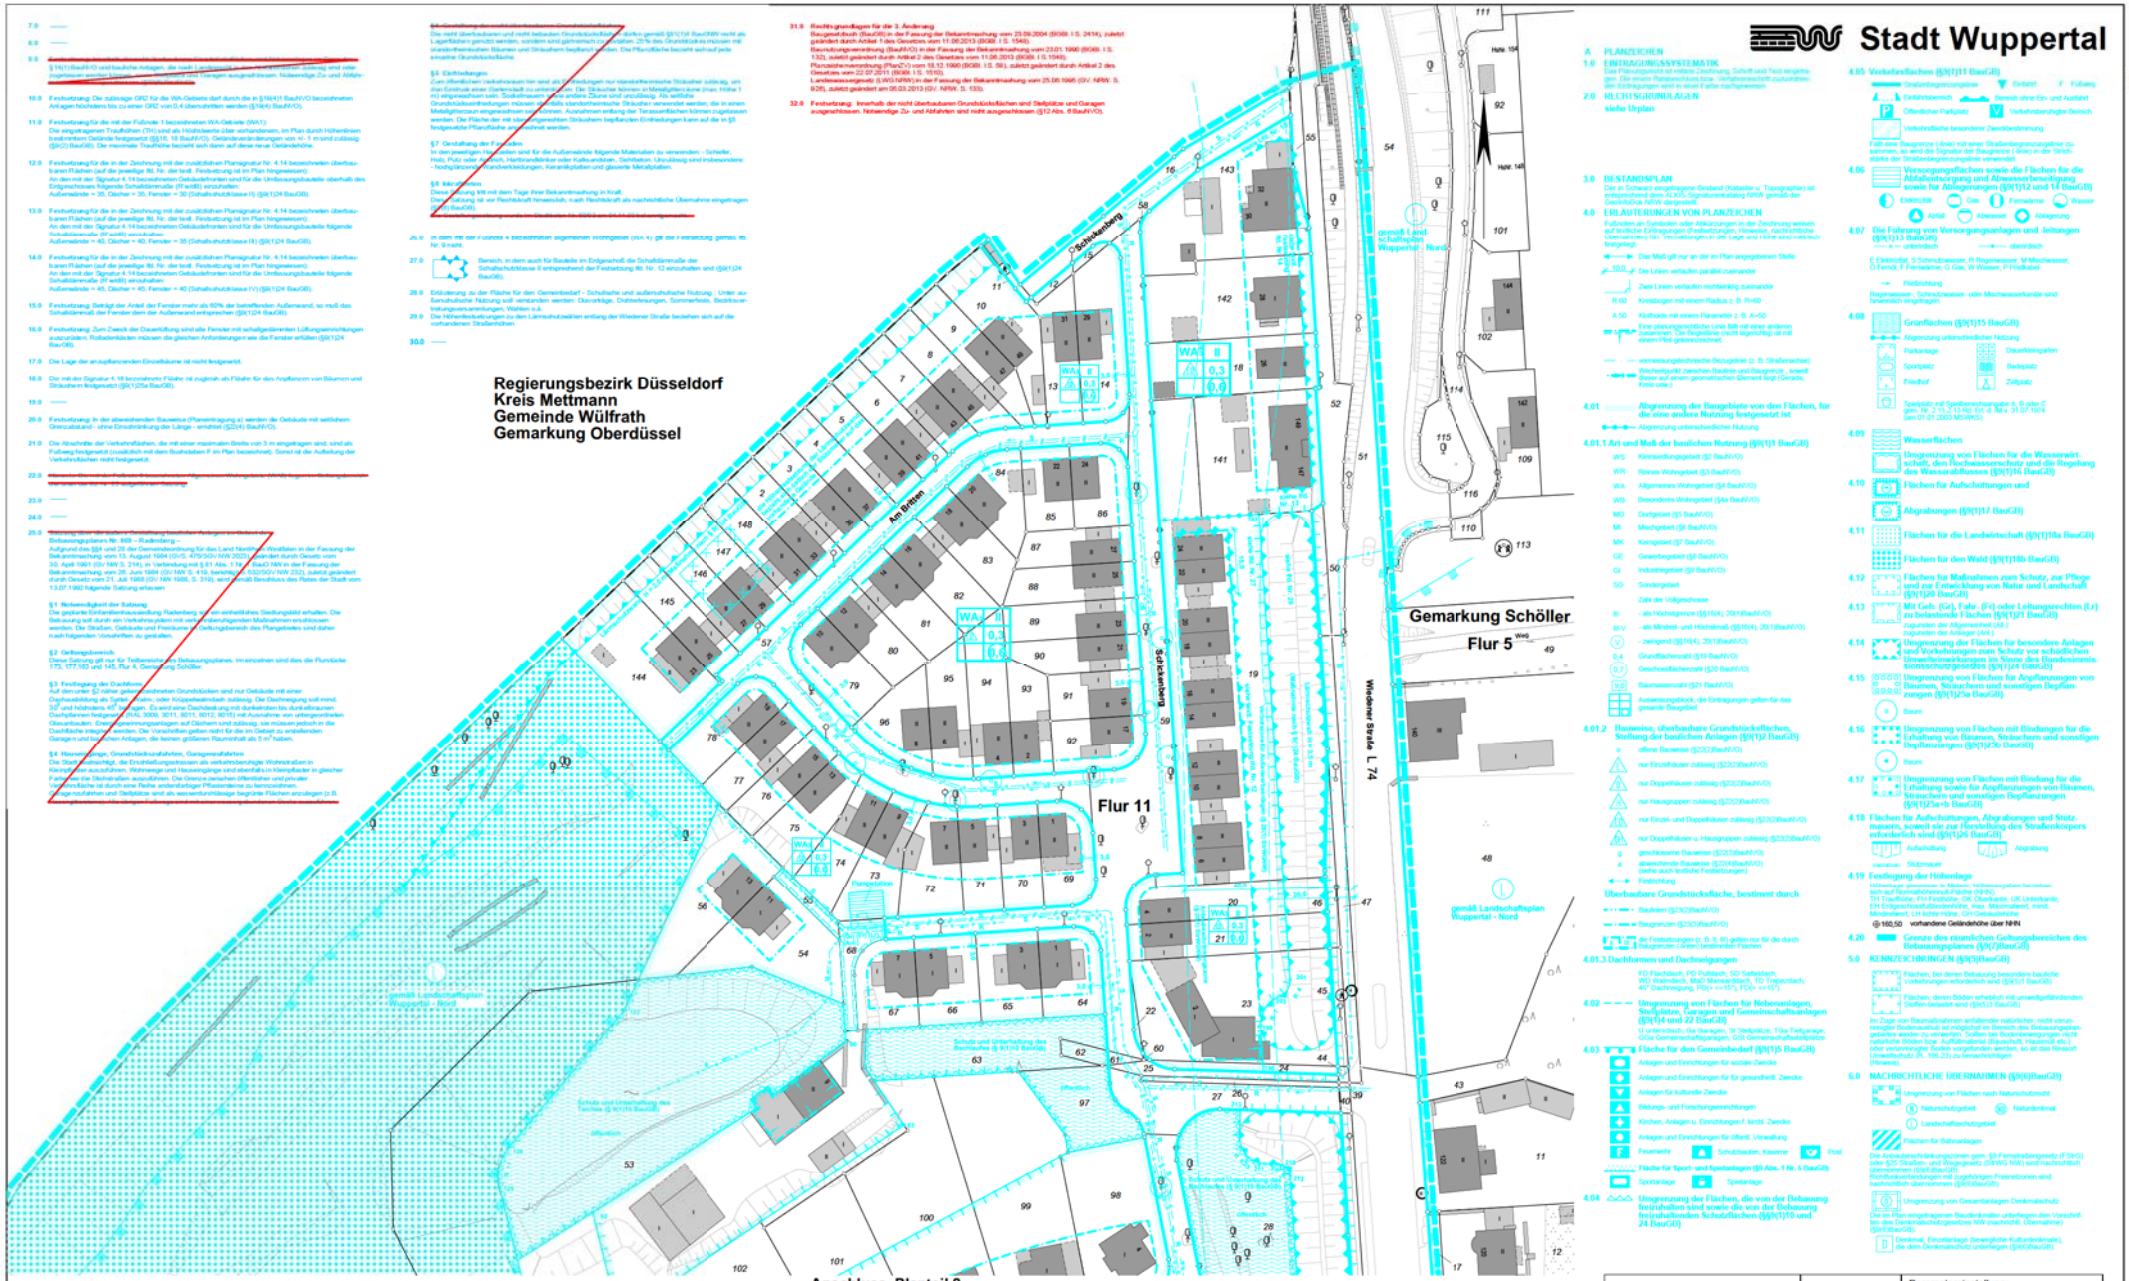

Stadt Wuppertal

3. Änderung
Deckblatt A

869
Planteil 1

Auf der Darstellung, der im Urplan in schwarz eingetragenen Bestandsgeländehöhen wurde, aufgrund der bereits erfolgten Baumaßnahmen, verzichtet.

Offenlegungsbeschluss

Maßstab: 1 : 500

0 m 10 m 20 m 30 m

Kartengrundlage: Liegenschaftskarte/ Stadtgrundkarte

Lage im Stadtplan: 36580/36581

Parameintereinstellung:
UTM Maßstabsreduktion: 0,9996
Maßstabsreduktion vor Ort: 0,999782997
Streckenreduktion: -2,2 cm auf 100 m
mittlerer Rechtswert: 365,430 km
Erdradius: 6383 km
mittlere ellip. Höhe: 250,00 m

Lagefestpunktfeld: ETRS 89 / UTM
Höhenfestpunktfeld: NHN-Höhen

Radenberg

Bebauungsplan 869 Planteil 1

Dieser Plan besteht aus 3 Planteilen