Darstellungen für die Ebene 157,0 m ü. NHN

Anschluss Planteil 2

Stadt Wuppertal

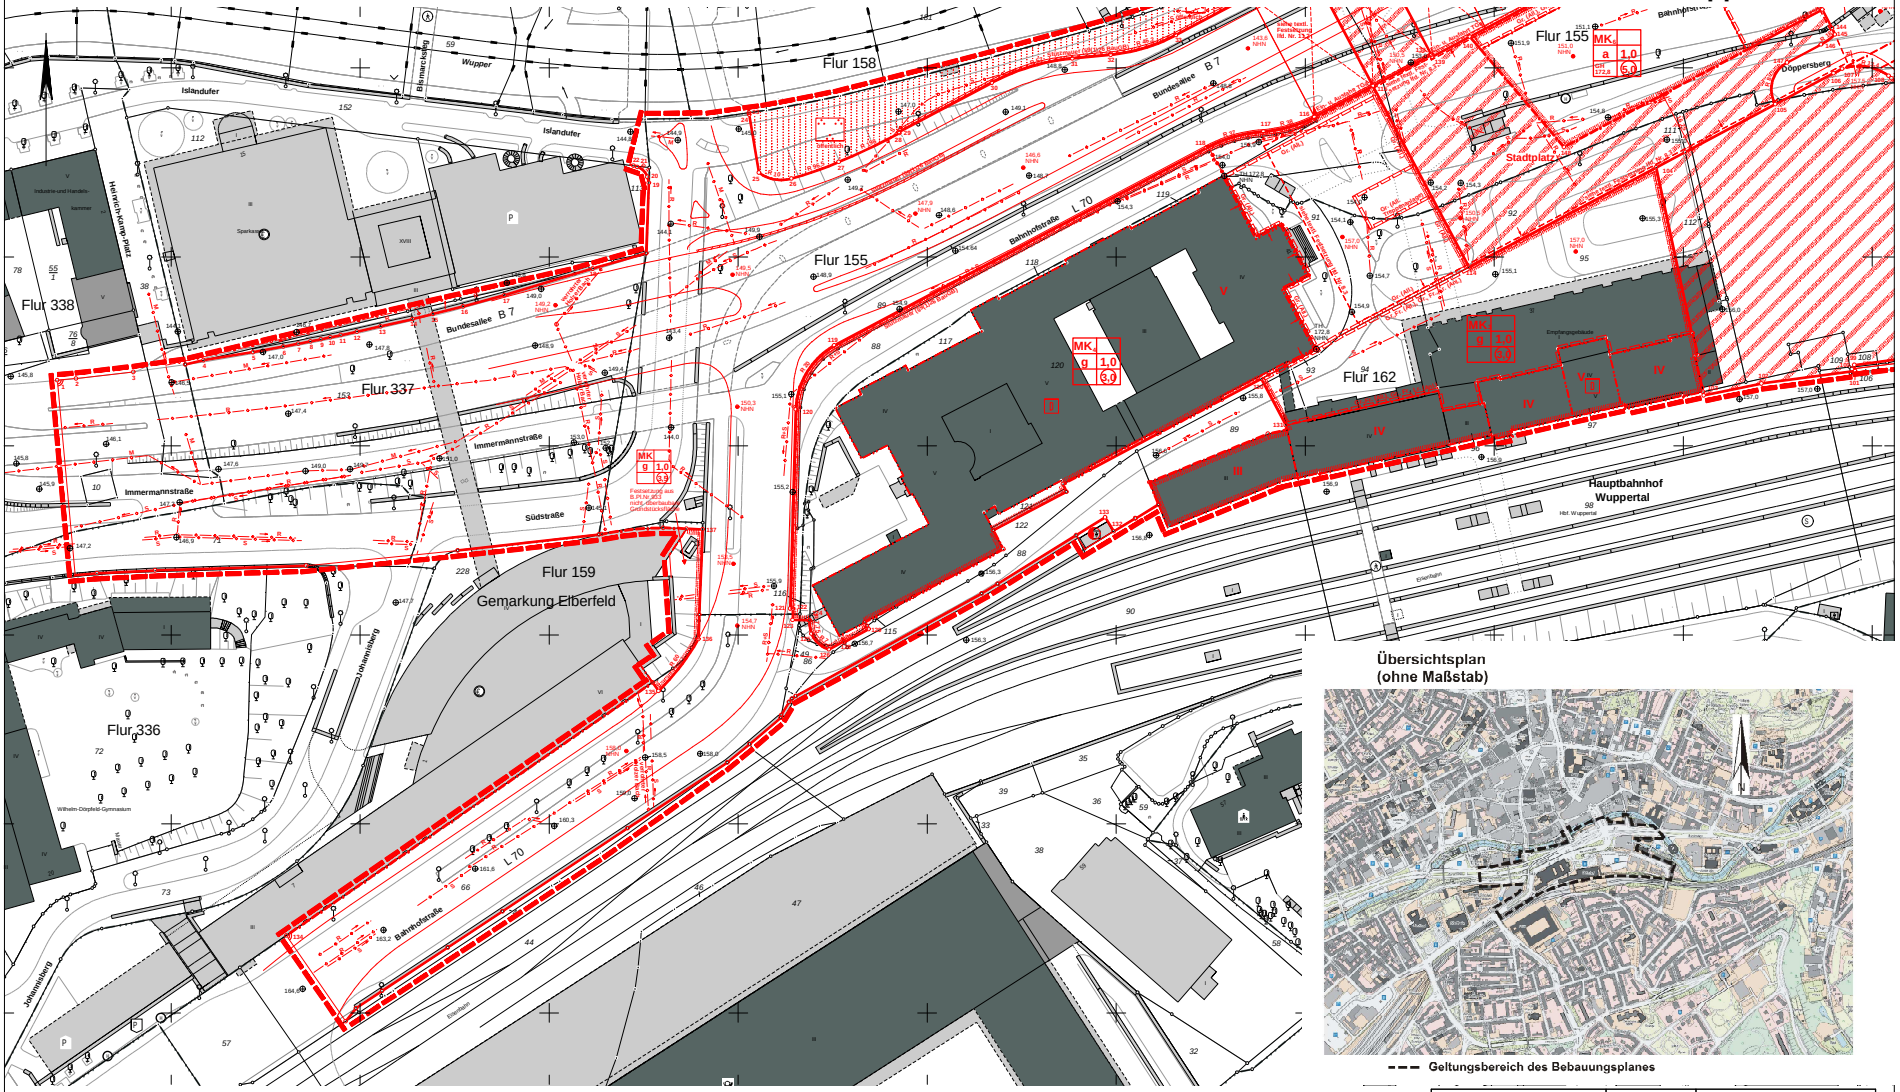

Übersichtsplan
(ohne Maßstab)

Geltungsbereich des Bebauungsplanes

Aufstellungs- und Offenlegungsbeschluss

954

Planteil 1

Die Planunterlage i. S. d. §1 PlanZV hat den Stand vom November 2013

Der Oberbürgermeister
Ressort, Vermessung, Katasteramt und Geodaten
Wuppertal, den
I.A.

Ressortleiter

Entworfen im Dezember 2013

Der Oberbürgermeister
Ressort
Bauen und Wohnen
Wuppertal, den
I.A.

Ressortleiter

Die städtebauliche Planung ist gemäß §2 PlanZV festgelegt.

Der Oberbürgermeister
Ressort Vermessung, Katasteramt und Geodaten
Wuppertal, den
I.A.

Ressortleiter

Der Ausschuss für Stadtentwicklung, Wirtschaft und Bauen (AStaWiBa) hat am 12.02.2014 für diesen Plan Nr. 954 die Aufstellung (§2(1) BauGB) und die Offenlegung (§3(2)BauGB) beschlossen.

Farbe der Eintragung
Wuppertal, den

Vorsitzender des AStaWiBa

Dieser Plan Nr. 954 ist vom bis zum öffentlich ausgelegt worden (§3(2) BauGB).

Farbe der Eintragung
Ressort Bauen und Wohnen
Wuppertal, den

I.A.

Maßstab: 1 : 500 0 m 10 m 20 m 30 m		
Kartengrundlage: Liegenschaftskarte/ Stadtgrundkarte	Lage im Stadtplan: **7980/8080**	Lagefestpunktfeld: Netz 77 Höhenfestpunktfeld: NHN-Höhen
Döppersberg		
Bebauungsplan 954		**Planteil 1**

Dieser Plan besteht aus 4 Planteilen

Anlage 05a zur VO/1214/13