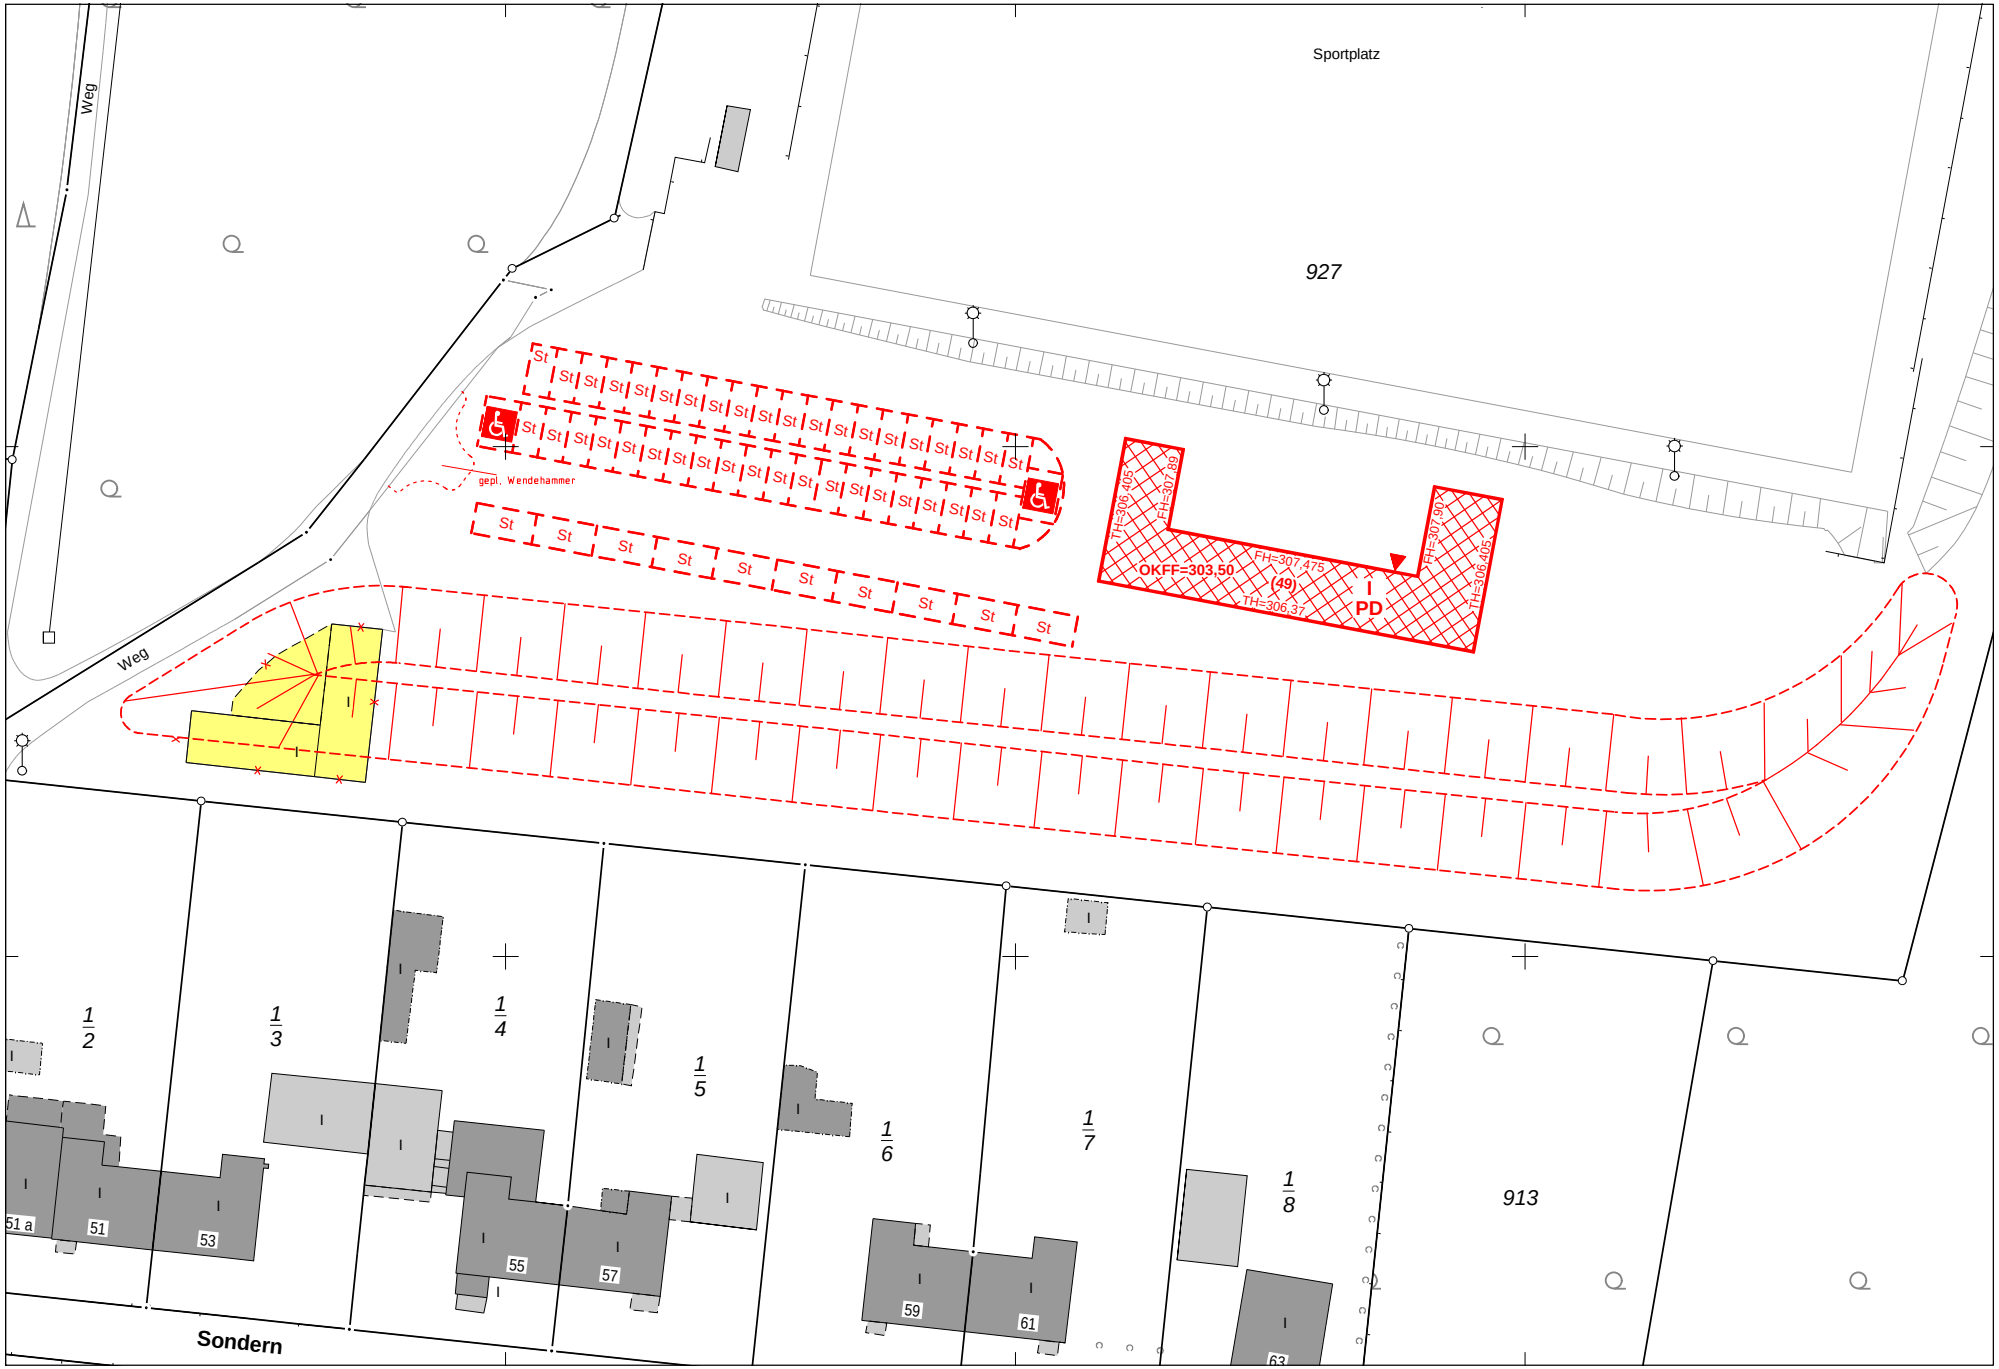
Sportplatz
927
Weg
Weg
St
gepl. Wendehammer
OKFF=303,50
FH=307,475
(49)
TH=306,37
PD
TH=306,405
FH=307,89
FH=307,90
TH=306,405
1/2
1/3
1/4
1/5
1/6
1/7
1/8
913
51 a
51
53
55
57
59
61
63
Sondern