



KINDERTAGESSTÄTTE RÖDIGER STRASSE

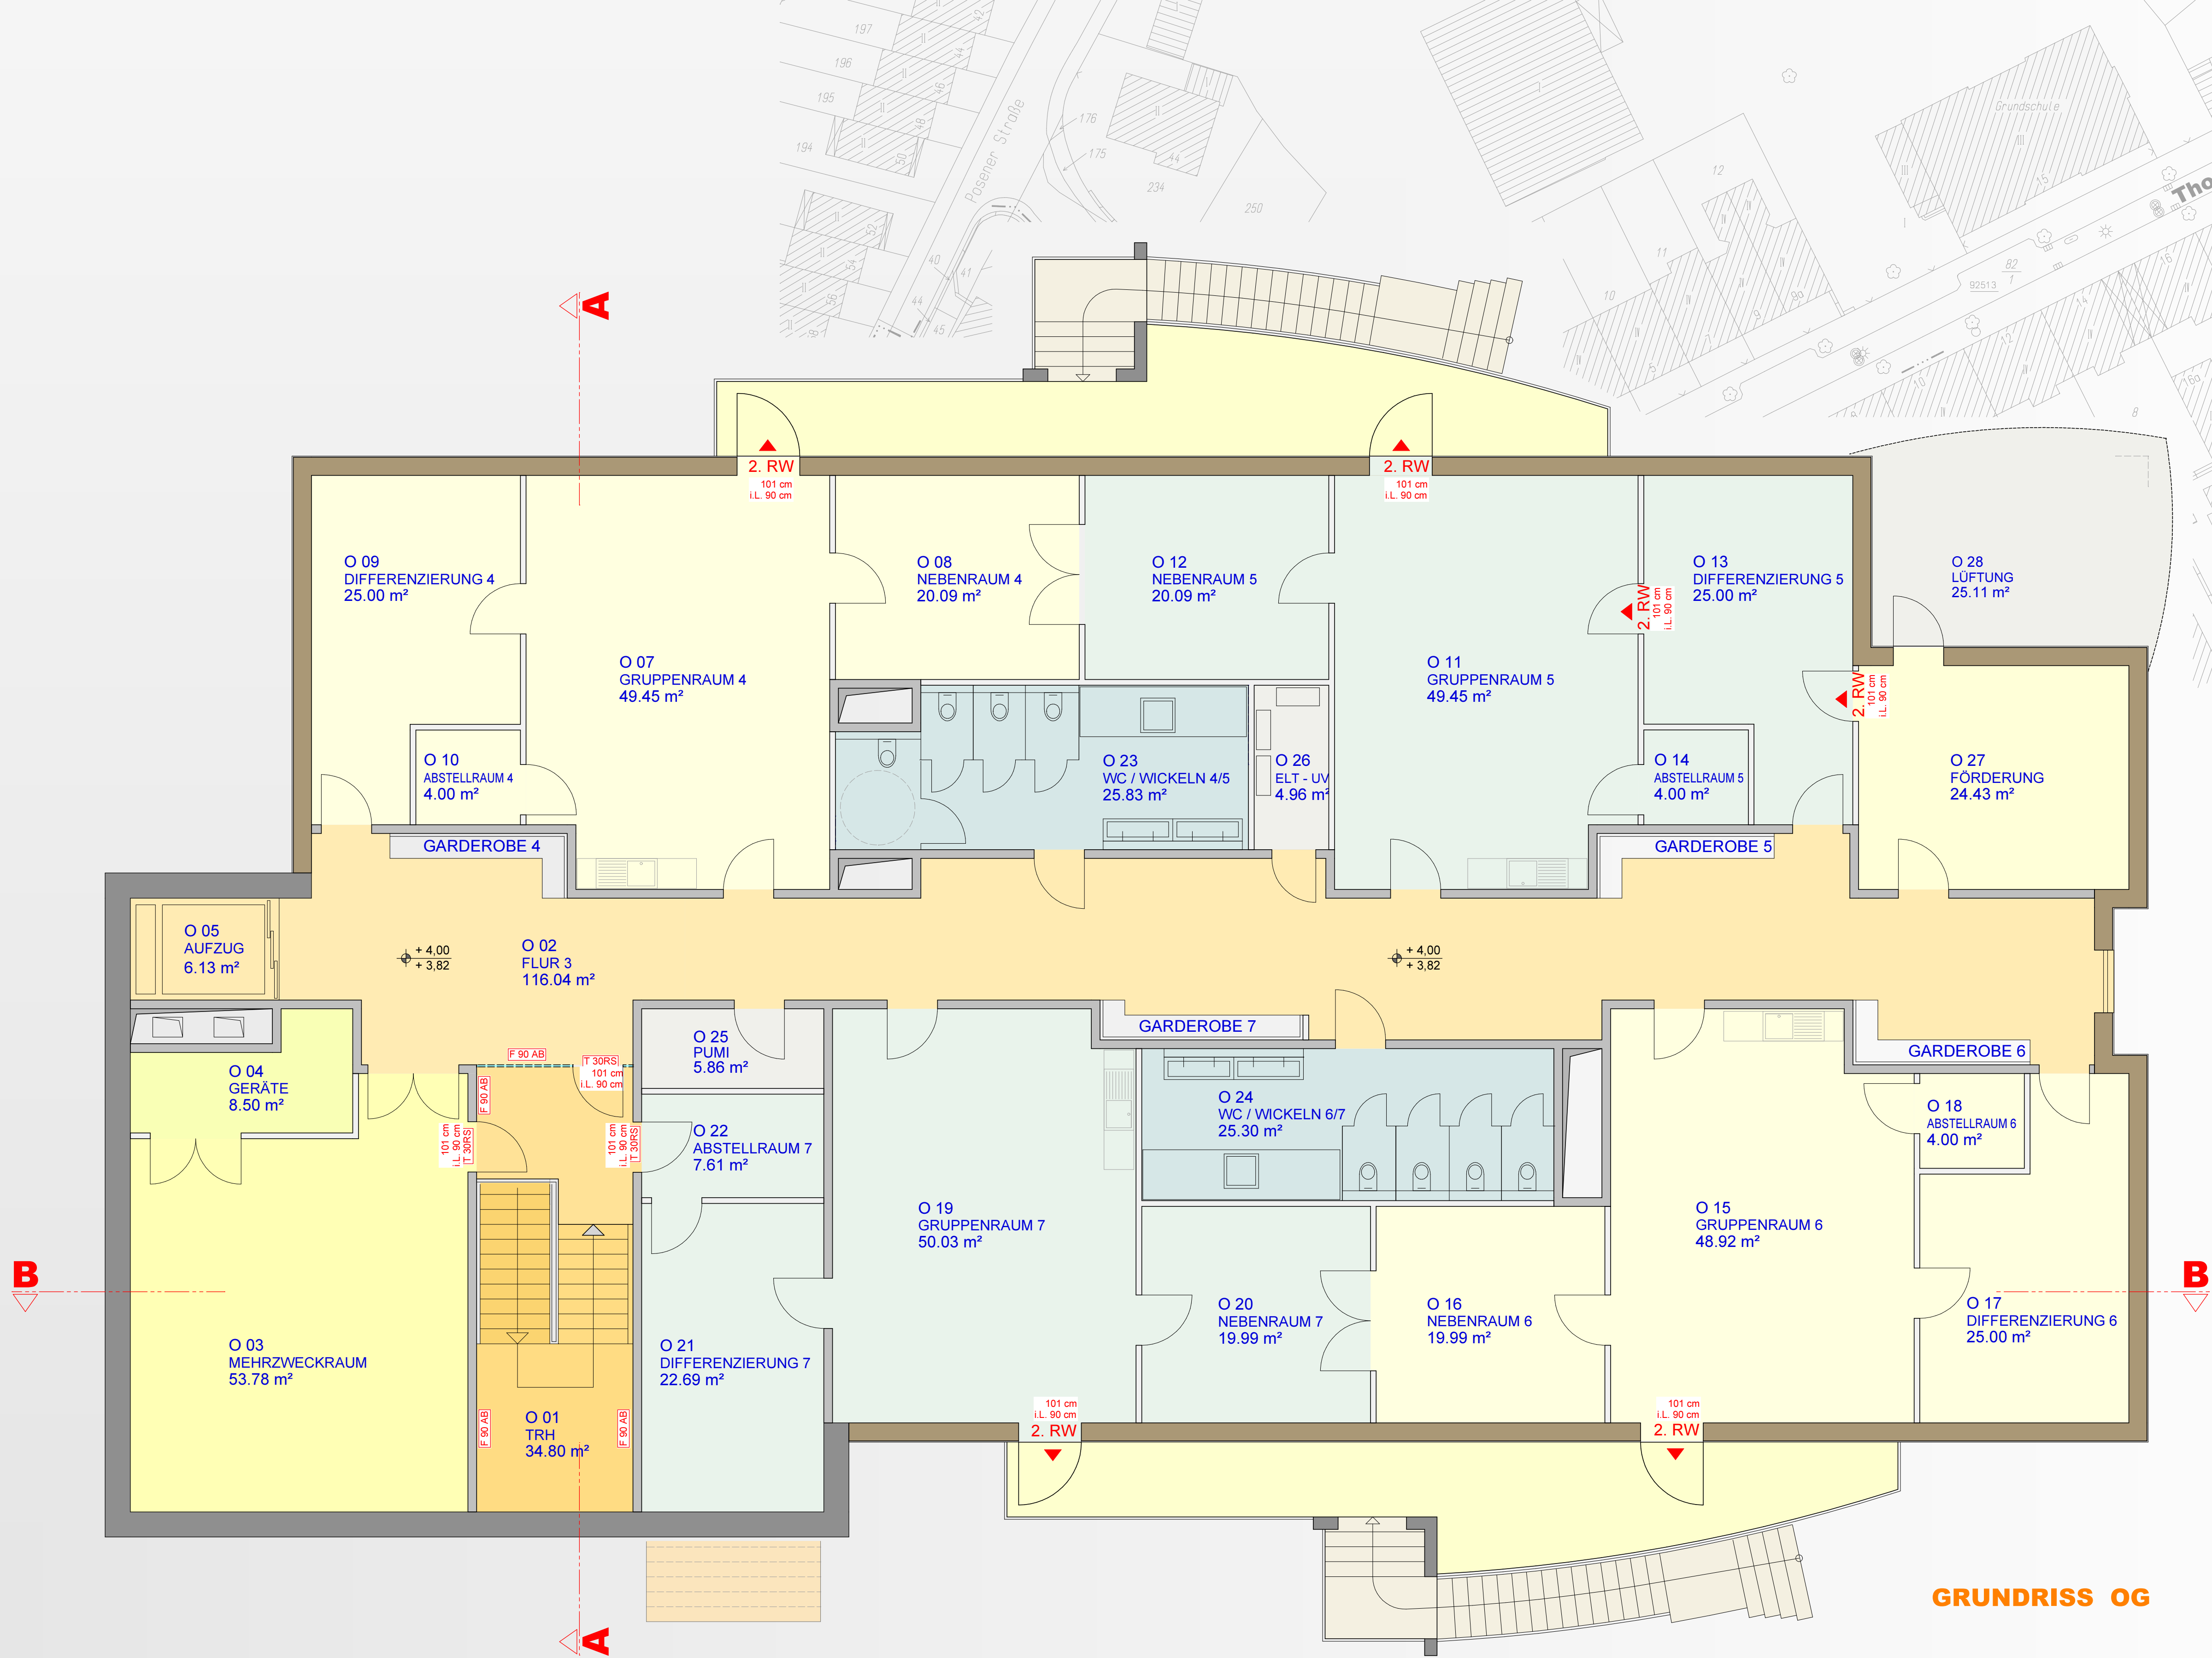

2

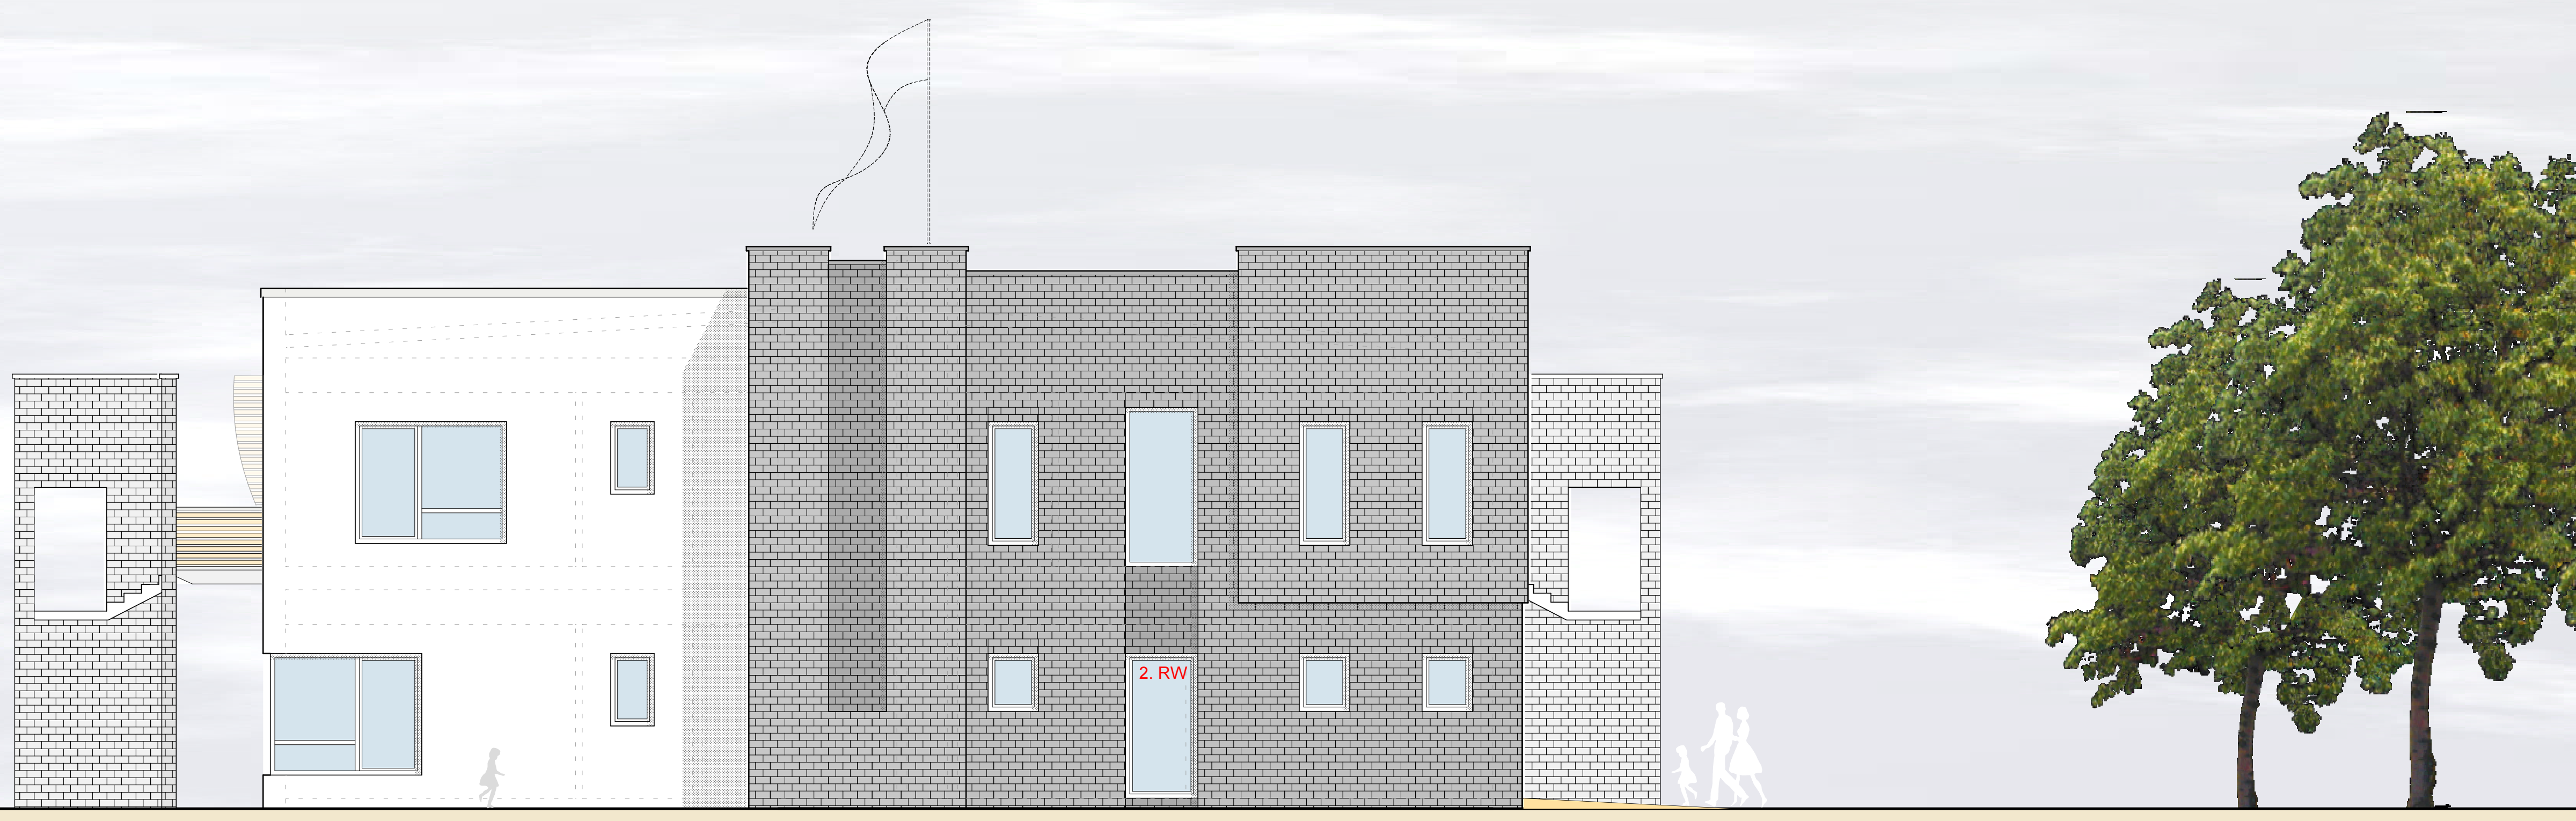

ANSICHT SÜD