

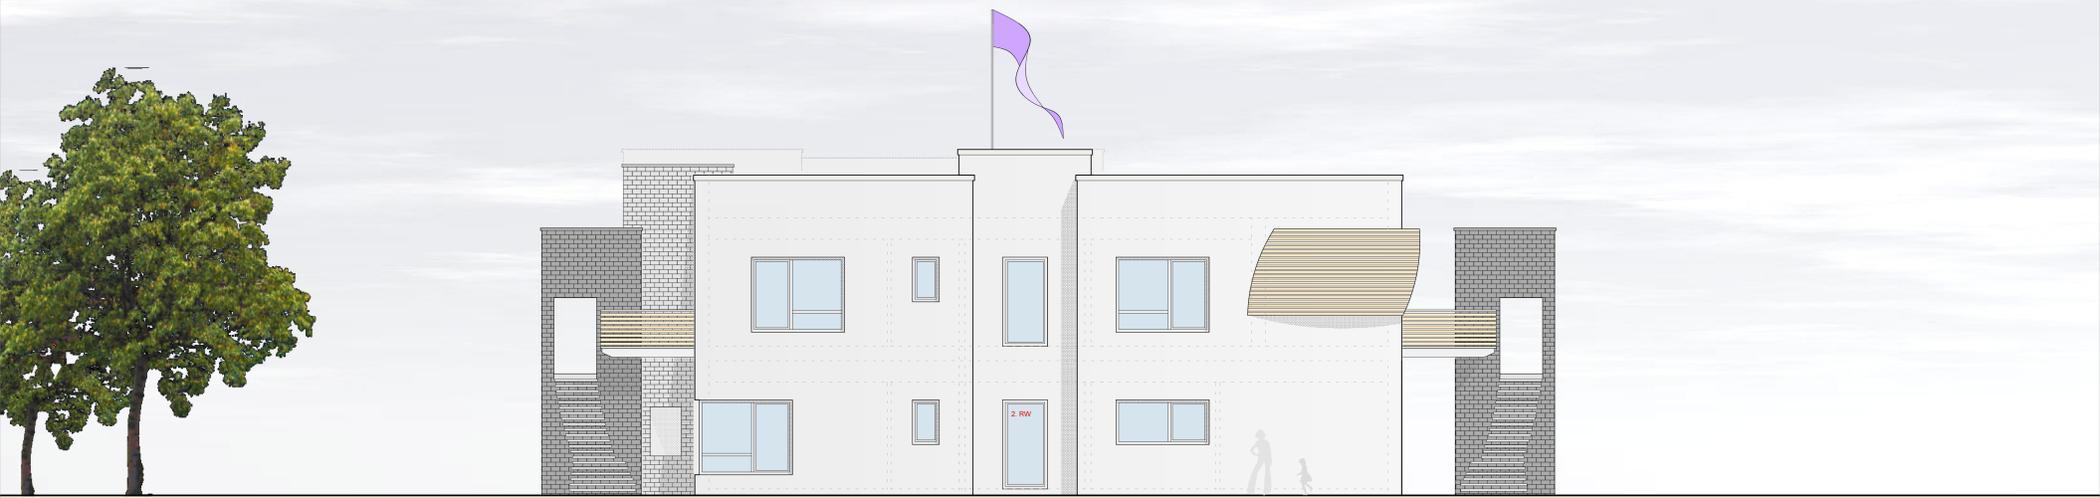


KINDERTAGESSTÄTTE RÖDIGER STRASSE

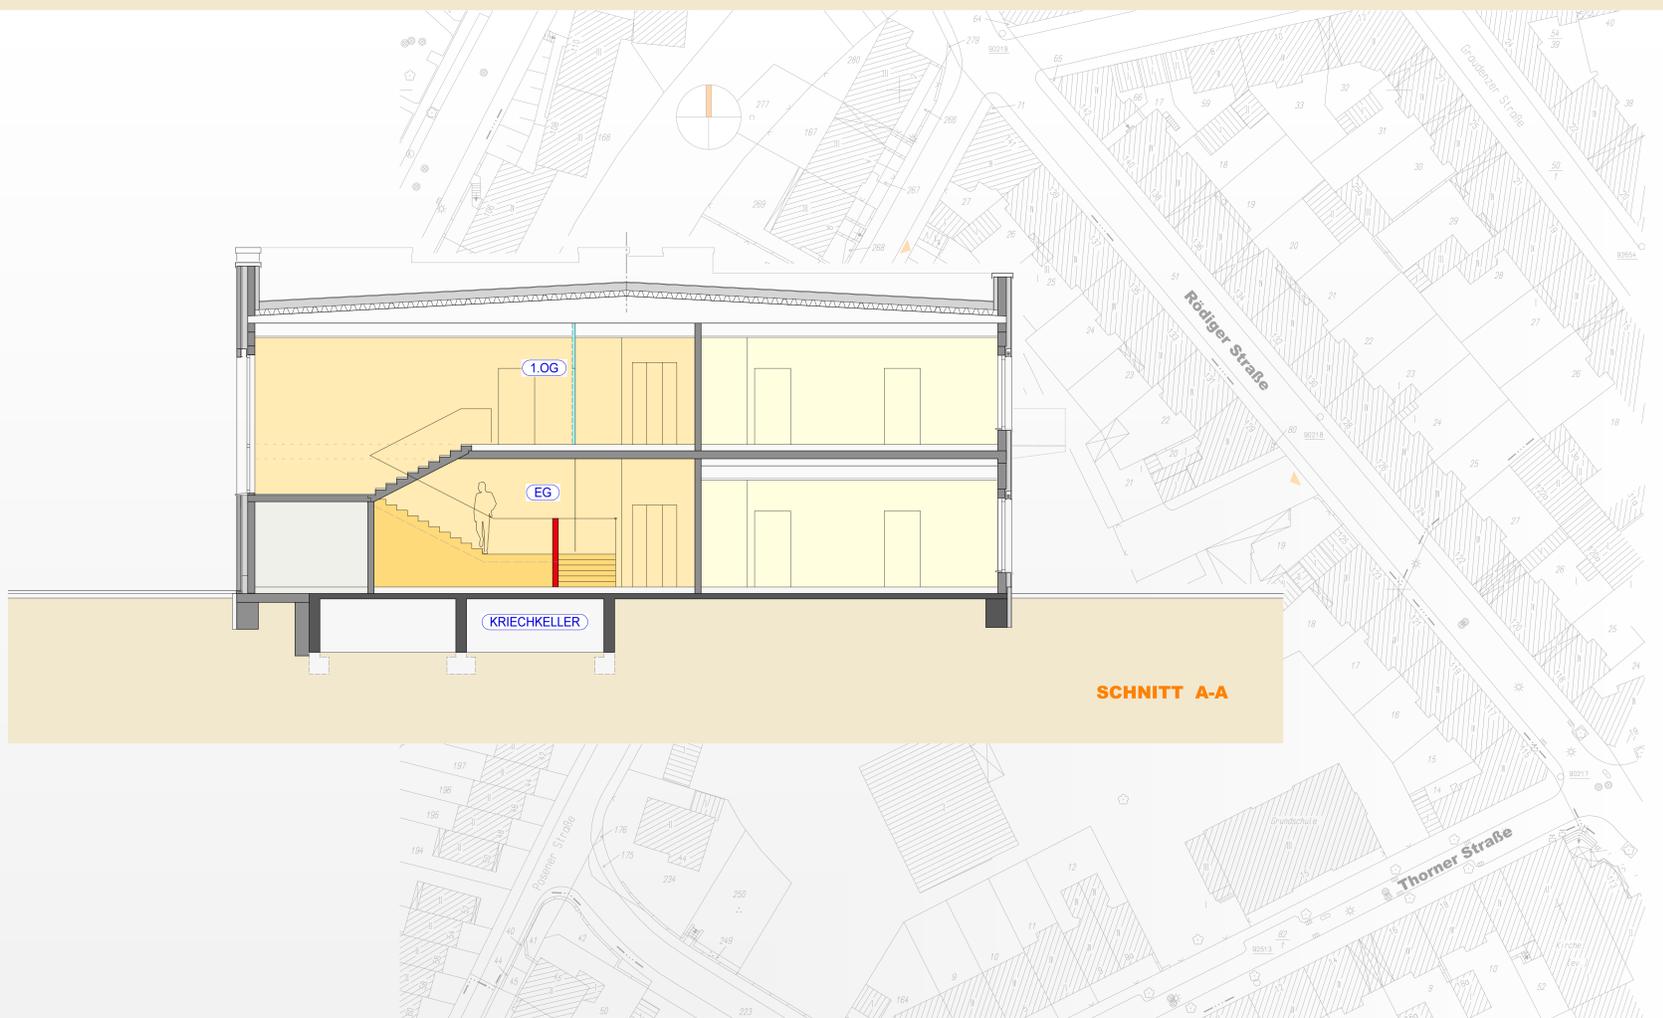

ANSICHT NORD

3

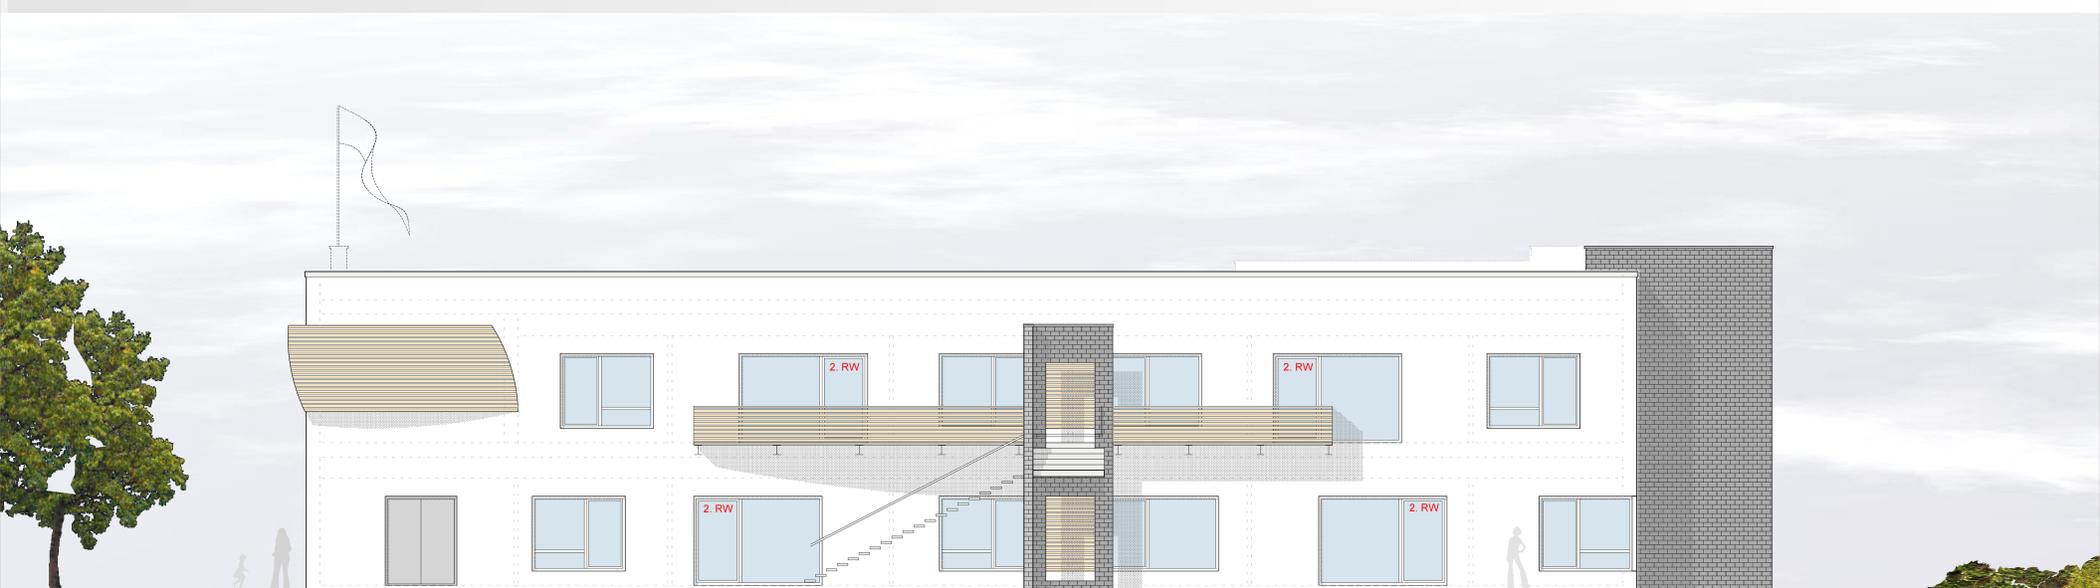

ANSICHT WEST