Übersichtsplan bauzeitliche Fußgängerbrücke

döppersberg impulse für wuppertal

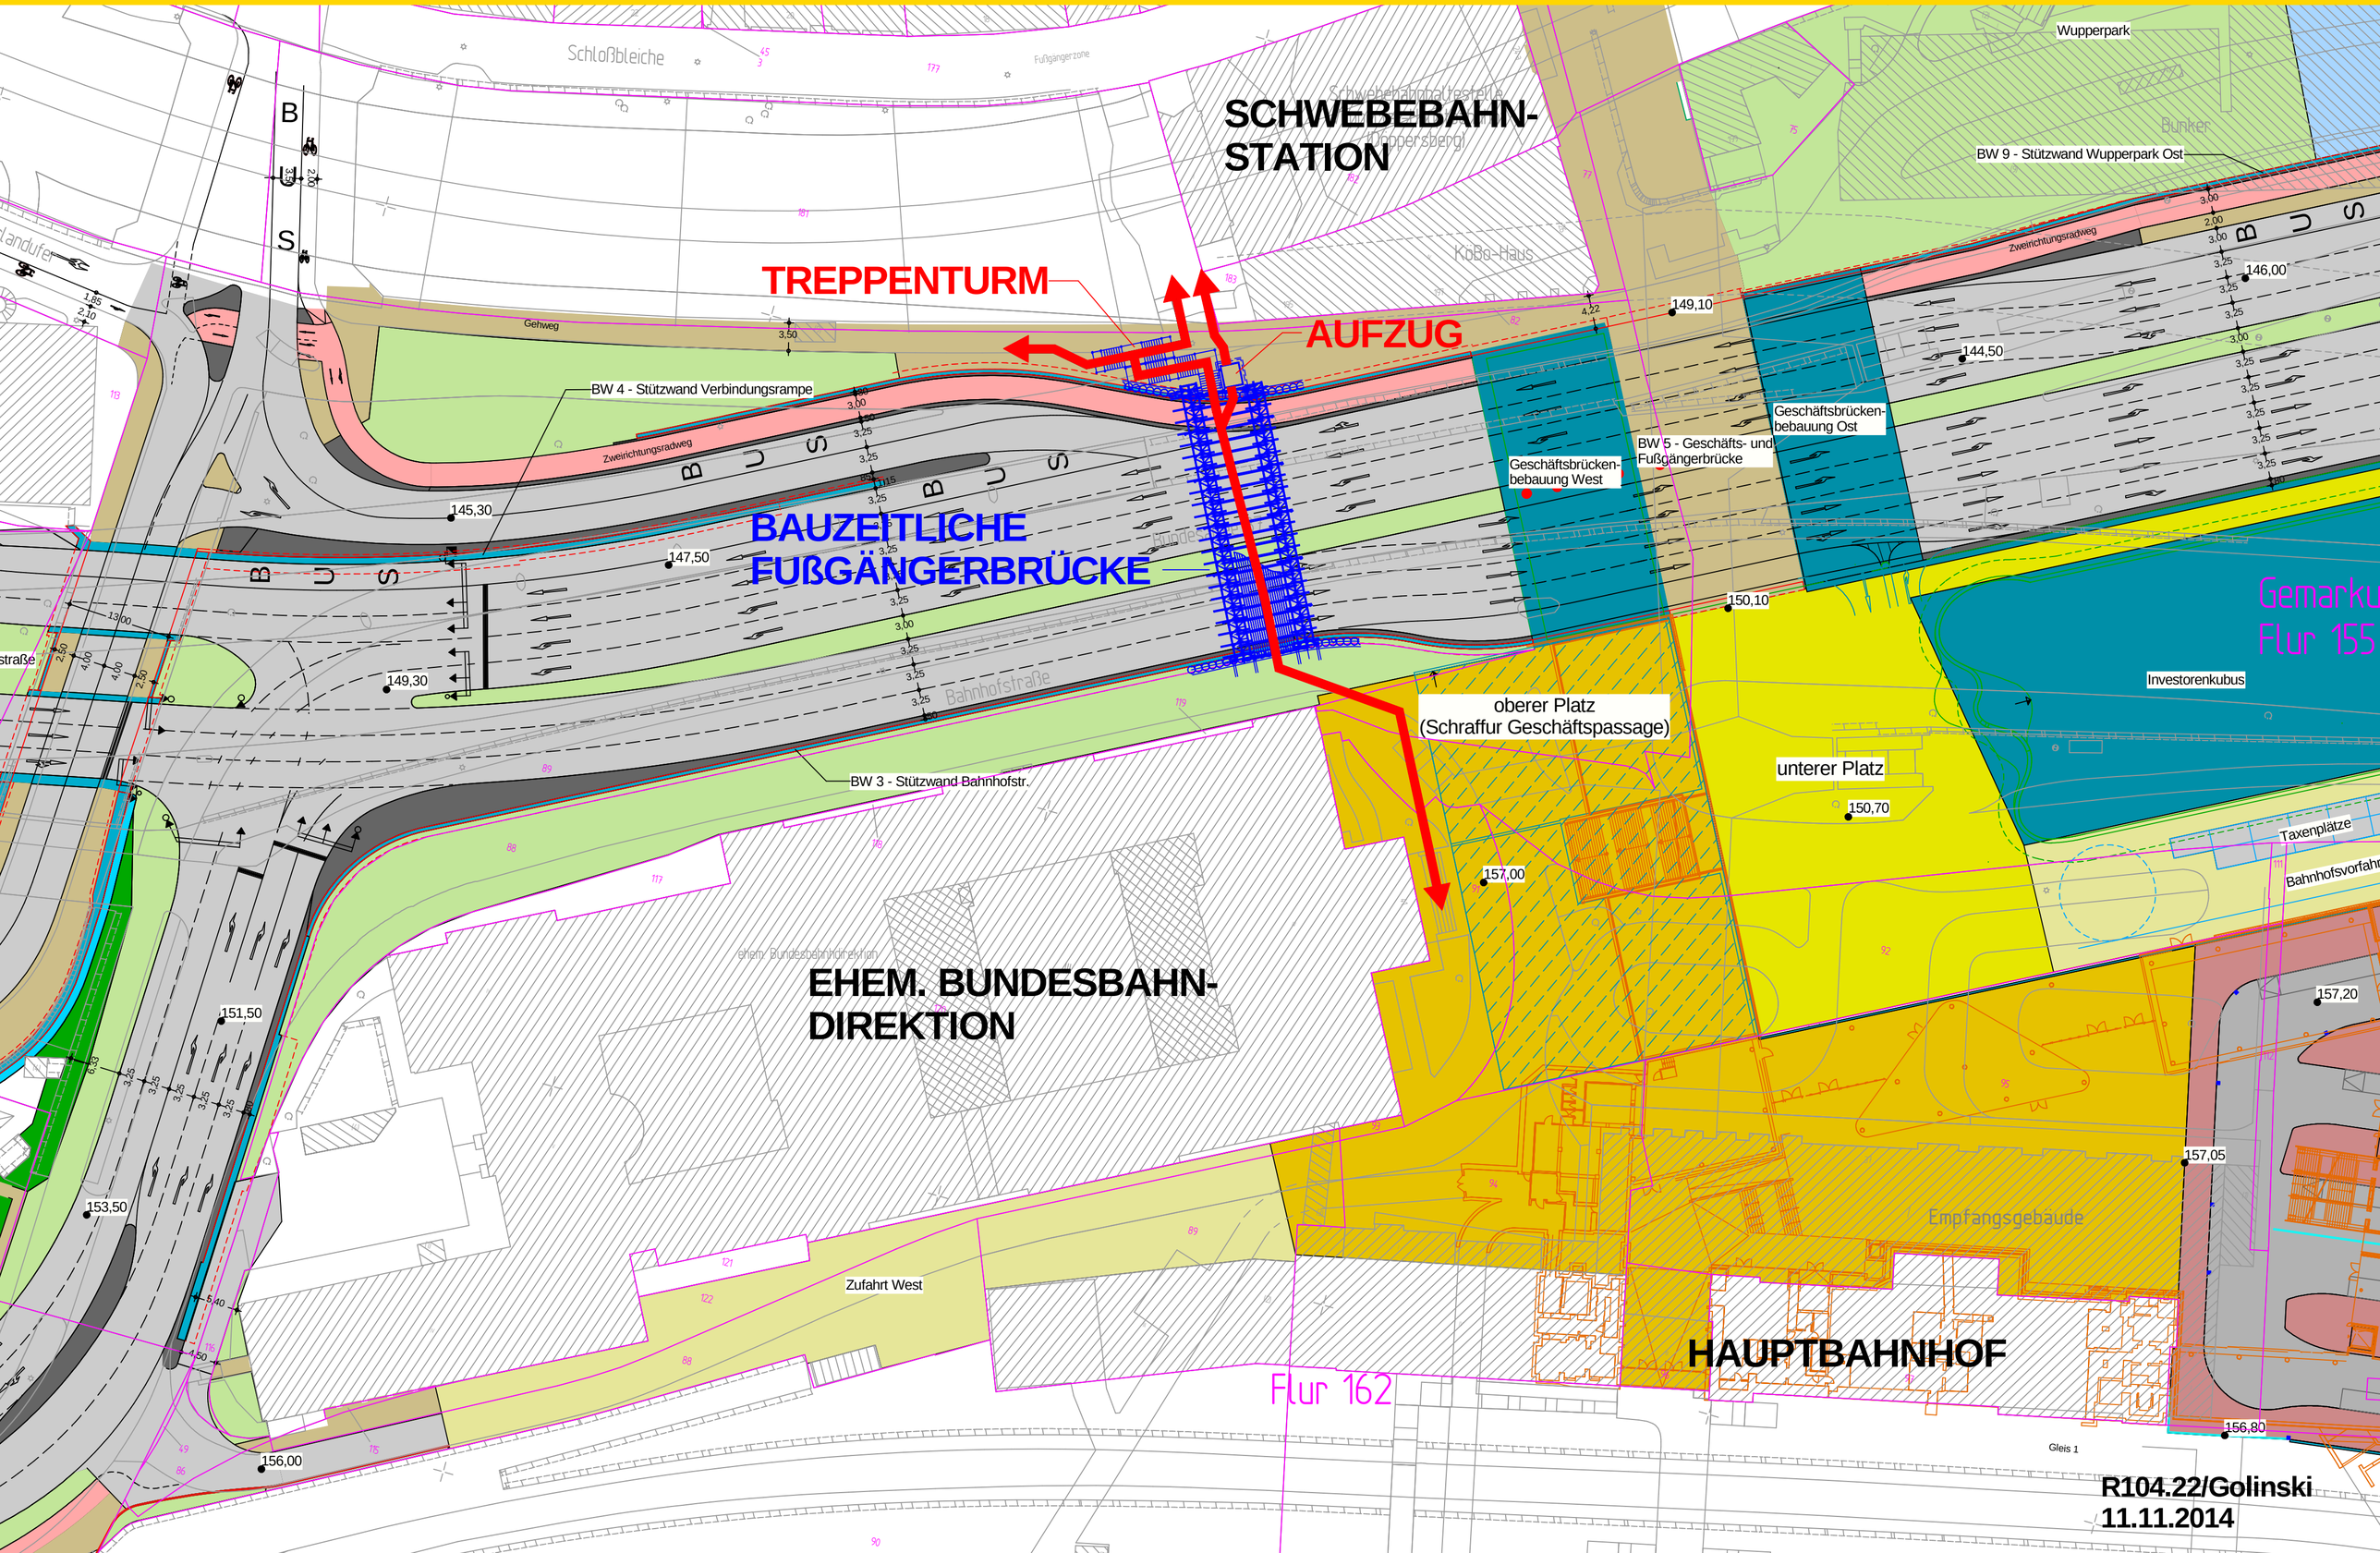

R104.22/Golinski
11.11.2014