



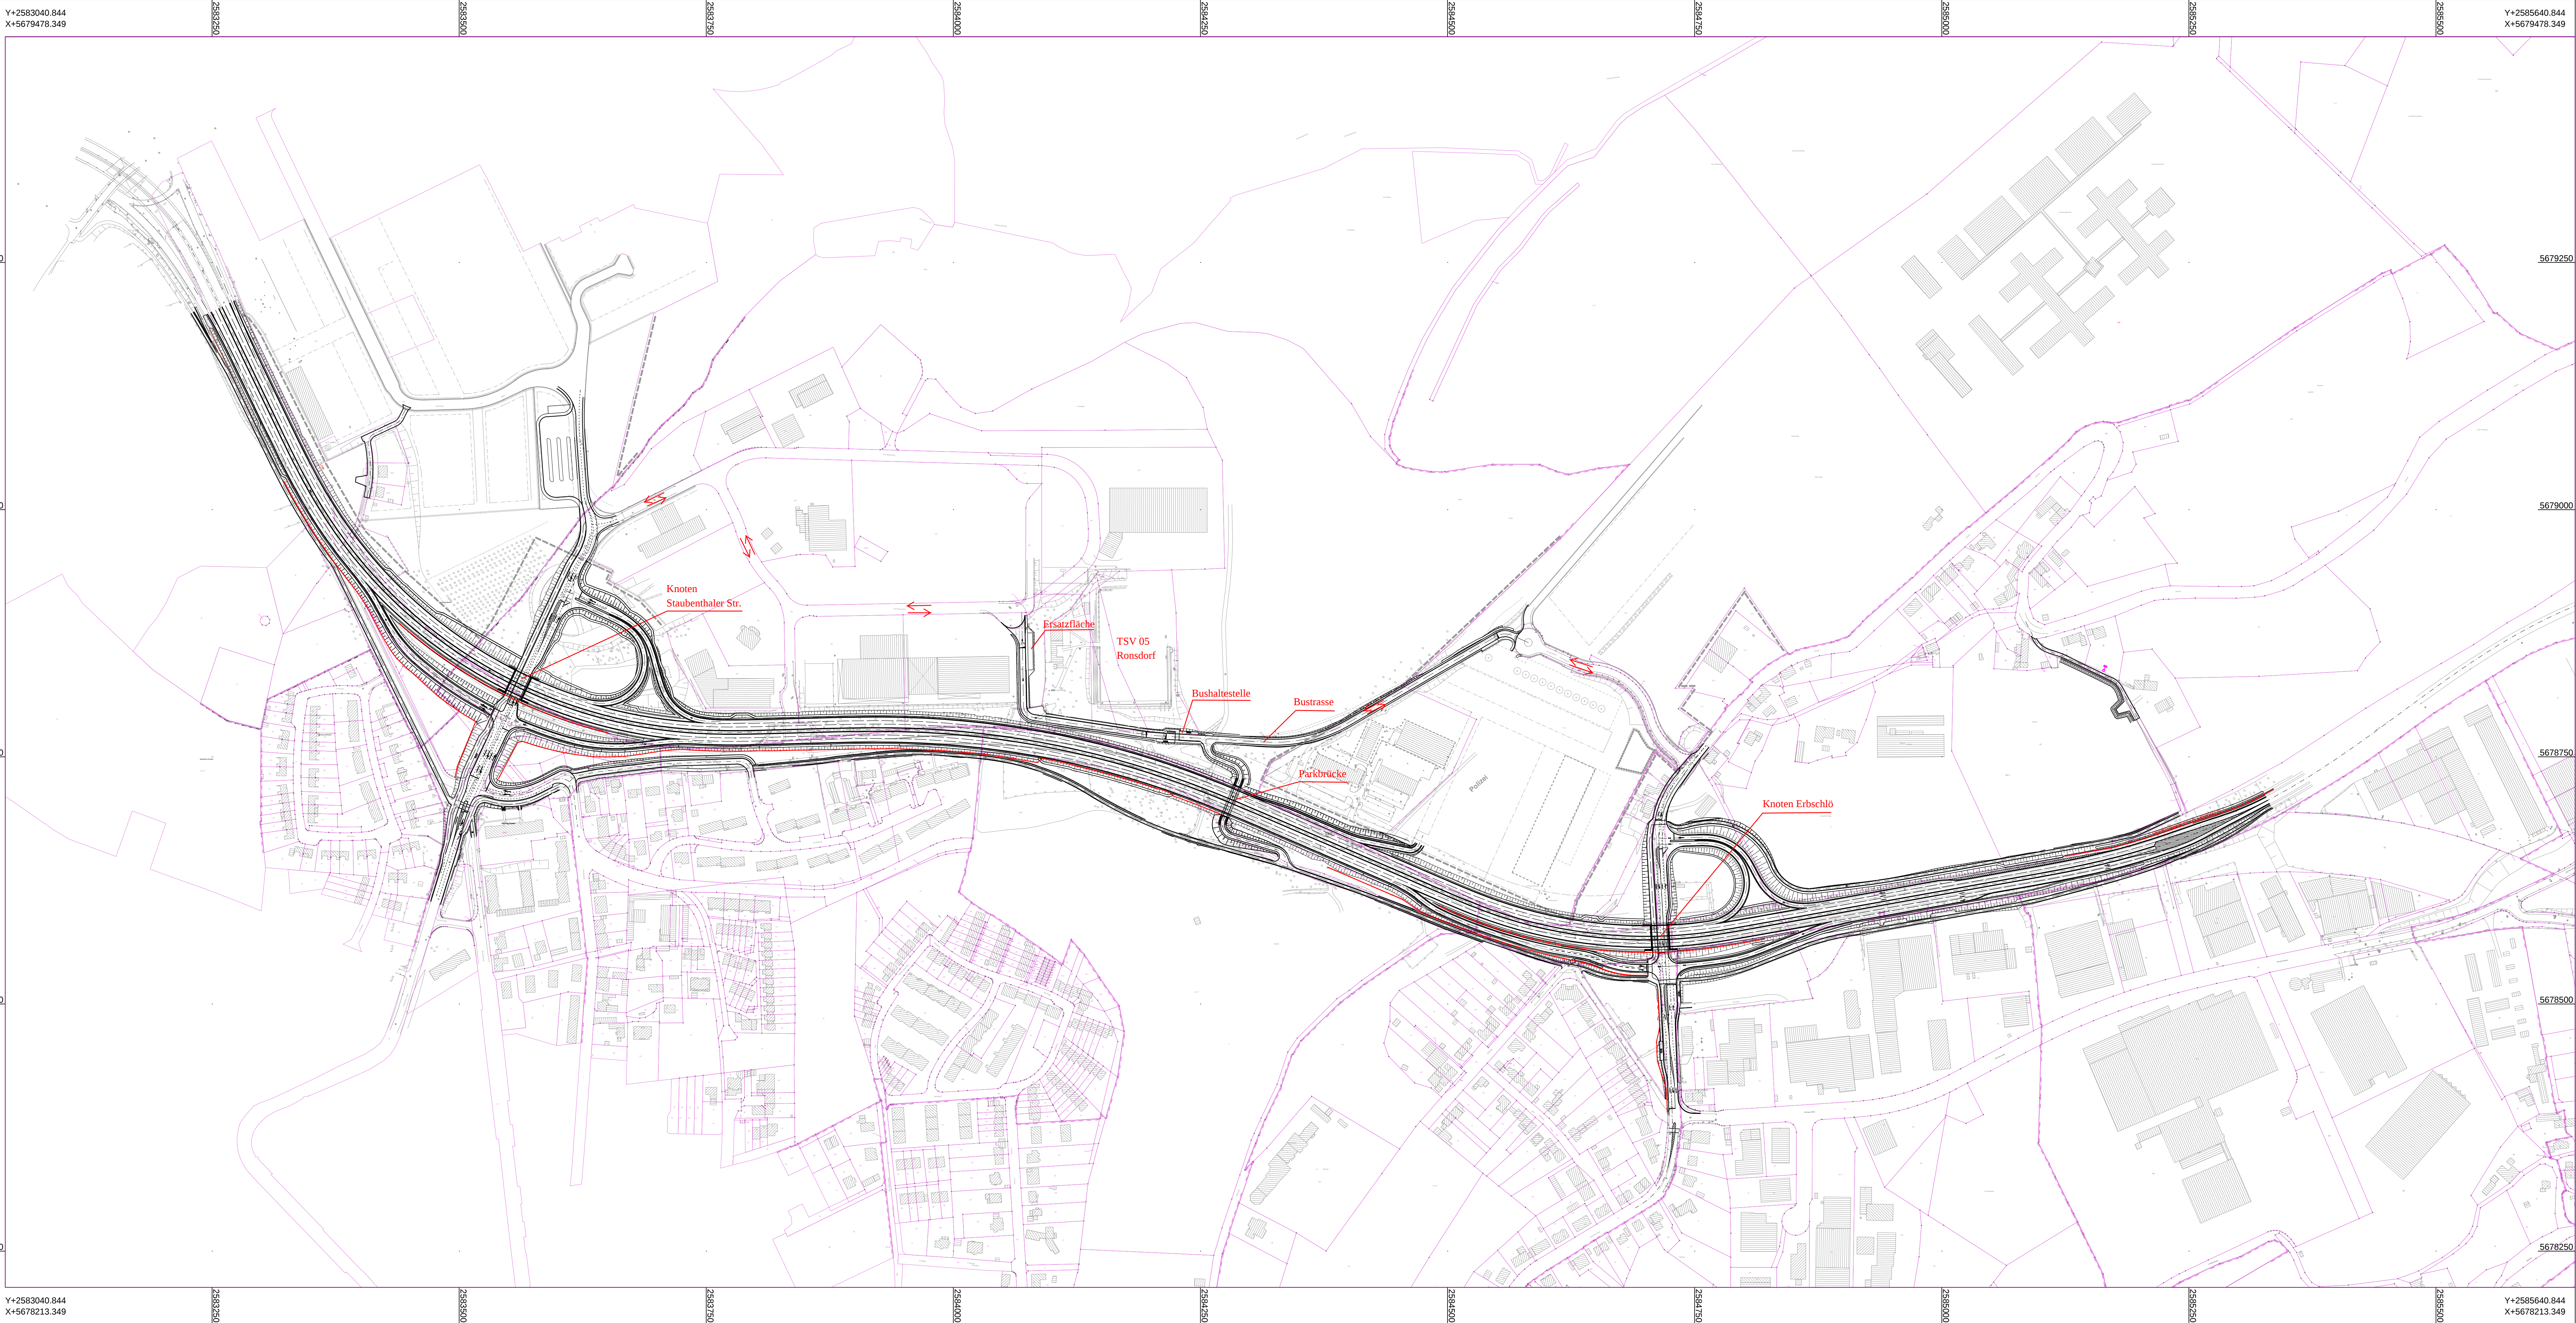

Höhensystem: DHHN 92
Lagestatus: Gauß Krüger

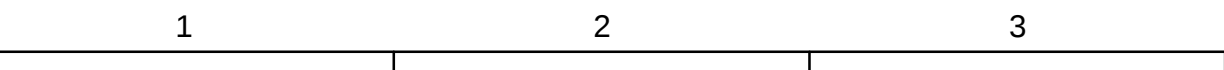

Bearbeitung:	 Hyder Consulting GmbH Deutschland Grünwaldstraße 61-62 10825 Berlin Tel.: 030 / 670521 - 0 Fax: 030 / 670521 - 11	Datum	Zeichen
		Bearb.:	
		Gepr.:	

Landesbetrieb Straßenbau Nordrhein-Westfalen  Regionalniederlassung Rhein-Berg Außenstelle Köln Deutz-Kalker-Straße 18-26, 50679 Köln	Datum	Zeichen
	Bearb.:	
	Gepr.:	

Nr.	Art der Änderung	Datum	Zeichen

VORENTWURF

Straßenbauverwaltung Landesbetrieb Straßenbau Nordrhein-Westfalen Straße / Abschn.-Nr. / Station: L 419 / 147/4 - 050/1 / 1.10 - 3.43 PROJIS-Nr.: 43-9375	Unterlage / Blatt-Nr.: 3 / 2
	Übersichtslageplan
	Maßstab: 1 : 2.500

L 419 Neubau in Wuppertal mit Anbindung an A1
1. BA, Ausbau von Wuppertal Lichtscheid bis Erbschlö
Bau-km 1+100 - 3+430

Die Leiterin der Regionalniederlassung Rhein-Berg i.A. Elke Bisoke Gummersbach, den	gesehen/geprüft:
--	------------------

Planungsstand
05.11.2014