


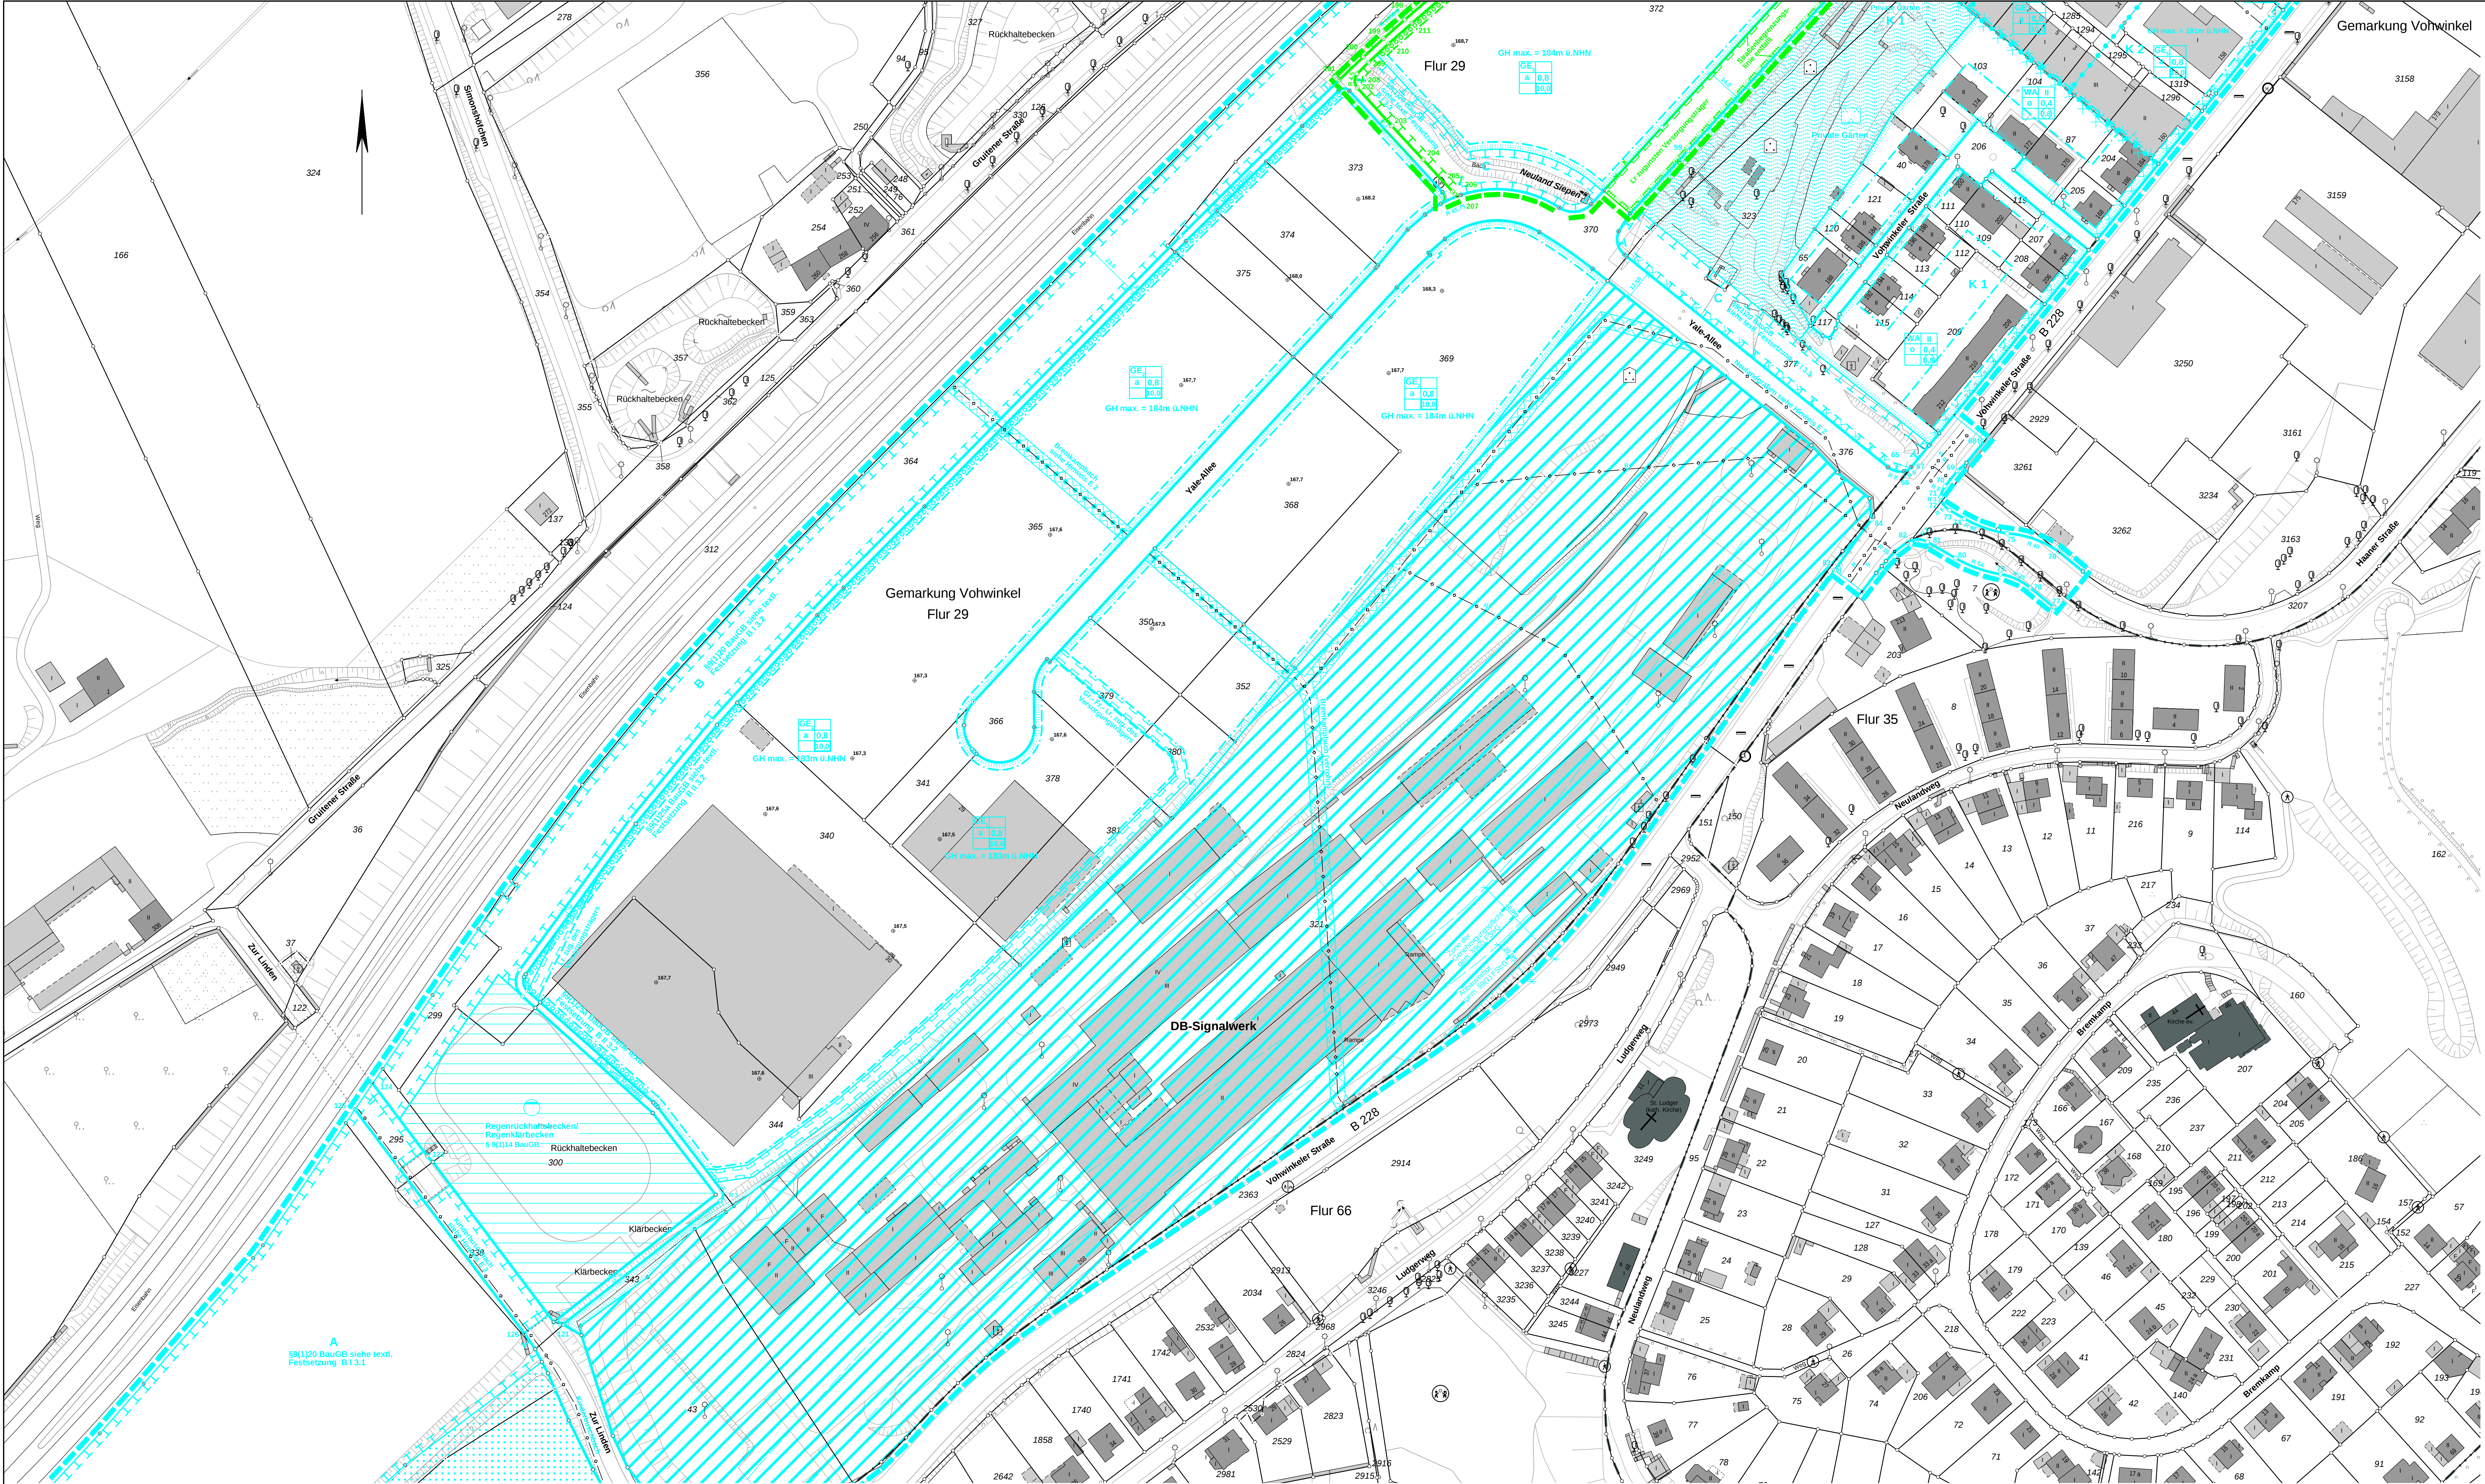

Dieser Plan ist ein Ausschnitt aus dem Bebauungsplan 1081.

2. Änderung **3. Änderung**
Deckblatt B

1081 Aufstellungs- und Offenlegungsbeschluss

Planteil 1

Maßstab: 1 : 1000	0 m 20 m 40 m 60 m	Parametereinstellung: UTM Maßstabsreduktion: Maßstabsreduktion vor Ort: 0,999788171 Streckenreduktion: -2,1 cm auf 100 m mittlerer Rechtswert: 363.872 km Erdradius: 6383 km mittlere ellip. Höhe: 250,00 m
Kartengrundlage: Liegenschaftskarte/ Stadtgrundkarte	Lage im Stadtplan: 36276, 36376, 36476, 36477	Lagefestpunktfeld: ETRS 89 / UTM Höhenfestpunktfeld: NHN-Höhen
Mittelstandspark VohRang		
Bebauungsplan 1081		
Dieser Plan besteht aus 3 Planteilen		

Planteil 1