


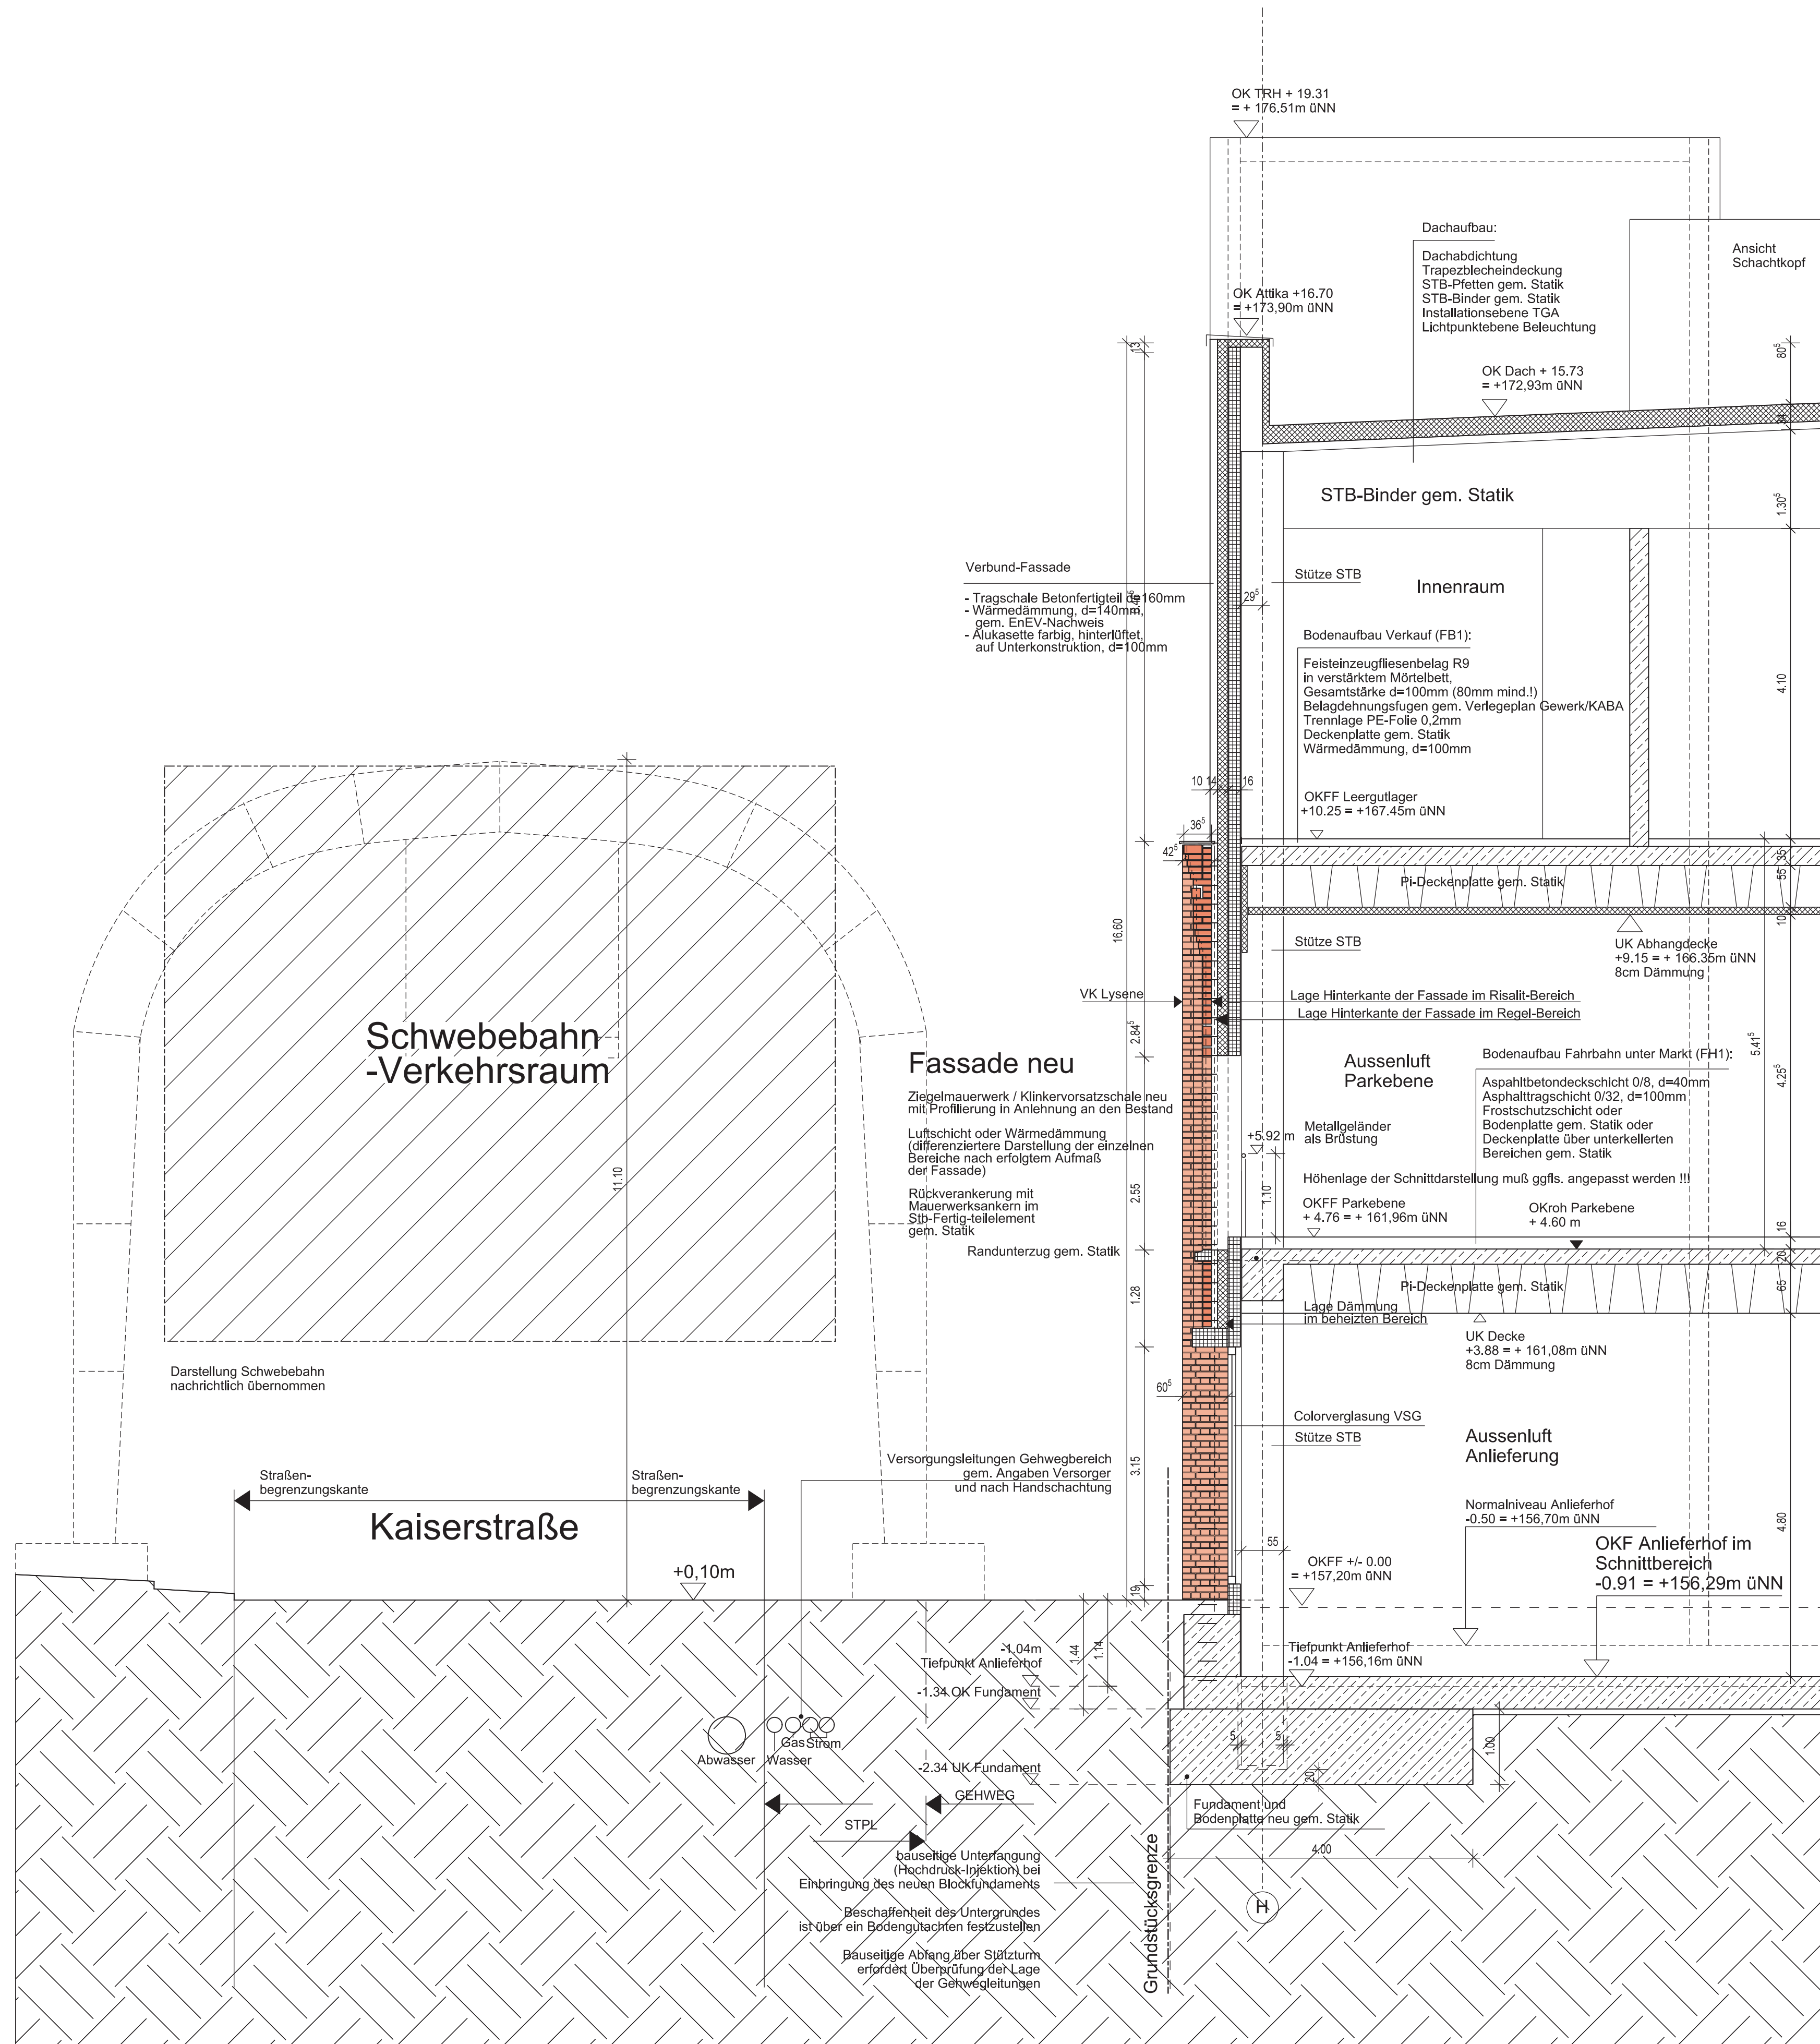

Fassadenschnitt
Neubau Backsteinfassade

Höhenlage Dachkonstruktion
derzeit in Prüfung
und Überarbeitung



Ausschnitt Ansicht

LEGENDE :					
1.0 ABKÜRZUNGEN :					
AD	ABGEHÄNGTE DECKE	GOK	GELÄNDEBERKANTE	RS	RAUCHSCHUTZTÜR
AK	AUSSENKANTE	GP	GLASPANEEL	SAN	SANITÄR
BA	BODENAUFBAU	KS	KANALSCHLE	ST	STÄHLTÜR
BMZ	BRANDMELDEZENTRALE	LU	LÜFTUNG	SV	STÜTZENVERKLEIDUNG
BOD	BODENDICHTUNG	NA	NOTAUSGANG	T 30	FEUERHEMMENDE TÜR
BRF	BRÜSTUNGSHÖHE FERTIG AB OKFF	OK	OBERKANTE	T 90	FEUERBESTÄNDIGE TÜR
BRR	BRÜSTUNGSHÖHE ROH AB OKFF	RA	ROHRACHSE	UD	UNTERZUGDURCHBRUCH
DA	DACHAUFBAU	RDV	ROHDÜBELVERSPRUNG	UK	UNTERKANTE
DD	DECKENDURCHBRUCH	RD	ROHDECKE	UU	UNTERKANTE UNTERZUG
DS	DECKENSCHUTZ	REV	REVISIONSÖFFNUNG	VK	VORDERKANTE
ELT	ELEKTRO	RF	ROHFUßBODEN	VS	VERSPRUNG
F	FEUERLÖSCHRICHTUNG	RH	ROHRNÜLSE	VIA	WANDAUSSPARUNG
FBA	FUßBODENAUSSPARUNG	RL	ROLLADEN	WD	WANDURCHBRUCH
FD	FUßBODENDURCHBRUCH	RLSG	RÜCKLUFTSCHACHT GLAS	WS	WANDSCHUTZ
FF	FERTIGFUßBODEN	RR	REGENROHR	WSG	WETTERSCHUTZGITTER

2.0 SYMBOLE IM GRUNDRISS :			
	+0.00 OKFF		+0.00 OKFF
HÖHENKOTEN BEZIEHEN SICH IMMER AUF +0.00			
HINWEIS: BRH UND TÜRHOHEN BEZOGEN AUF OKFF			
	PLANNR = ANSCHLUSSPLAN		DETAIL D2
	S. PLAN - NR. 01 TR 02		TÜRNUMMER
	BRANDSCHUTZQUALITÄT		MATERIALWECHSEL
	FEUERLÖSCHRICHTUNG		ANDERUNGSHINWEIS
	BODENDURCHBRUCH		DECKENDURCHBRUCH
	WANDURCHBRUCH		

3.0 SYMBOLE IN SCHNITT UND ANSICHT :			
	+0.00 OBERKANTE AUSBAU		-0.15 OBERKANTE ROHBAU
	UNTERKANTE AUSBAU		UNTERKANTE ROHBAU

	BETON		MAUERWERK
	UNBEWEHRTER BETON		FERTIGTEIL
	OK METALLSTÄNDERWERK		WÄRMEDÄMMUNG

Hinweise:
Bestandsmaße und Fundamente aus Altbau übernommen.
Dimensionierungen nicht durch Aufmaß bestätigt.


ALLE MAßE SIND VOR ORT VERANTWORTLICH ZU PRÜFEN!
ALLE BAUMAßE SIND AM BAU ZU NEHMEN!
UNSTIMMIGKEITEN SIND VOR AUSFÜHRUNG MIT DER PROJEKTLIEGUNG ZU KLÄREN!

AUSERHALB DES GELTUNGSBEREICHES !

LOTMESSUNG GIEBEL. ALLER ANSCHLUSSGEBAUDE IST ERFORDERLICH.
FLÄCHENANGABEN KÖNNEN ABWEICHEN.

VORABZUG 23.12.2014		
Index	Art der Änderung	Datum

TS3.50.01		
Ausführungsplanung	Plannummer	Index

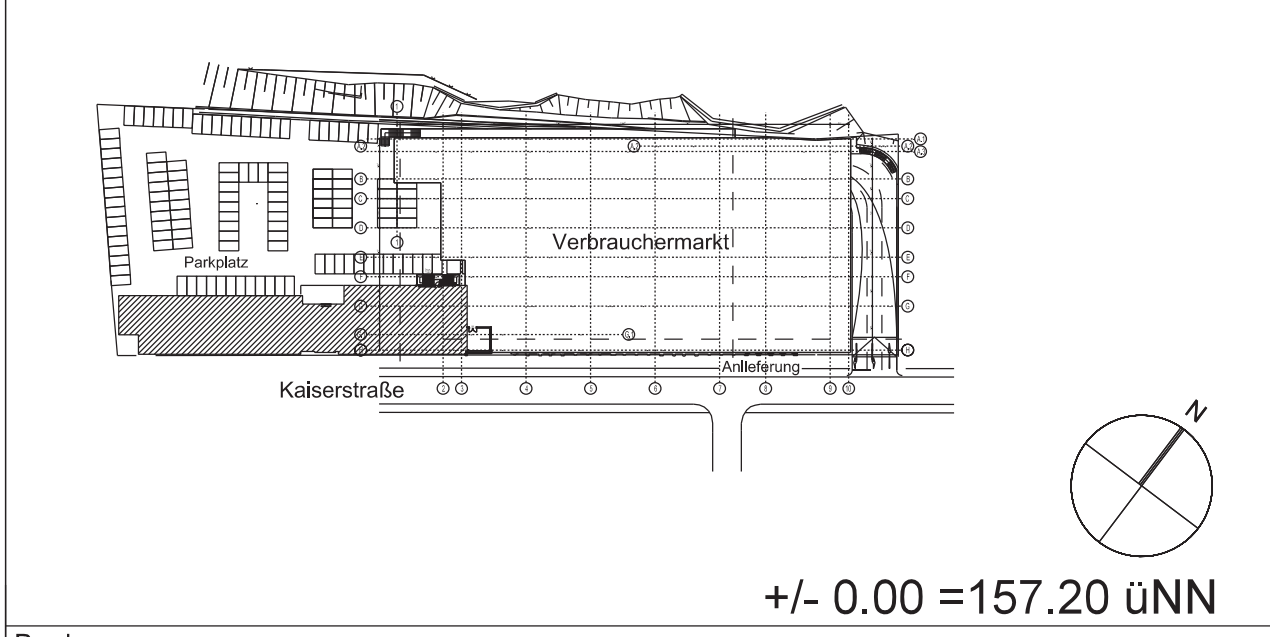

Bauherr:
Uwe Clees
Bergische Landstraße 465
40629 Düsseldorf

Datum: Unterschrift:

Projekt:
Kaiserstraße 39
42329 Wuppertal-Vohwinkel

Bauvorhaben:
Neubau eines Verbrauchermarktes

Darstellung:
Fassadenteilschnitt 2
Neubau Backsteinfassade

Projektnummer	Format	gezeichnet	Maßstab	Datum	Plannummer	Index
240	A0	ST,DE	1:50	02.04.14	TS2n.50.01	

Architekt:
pos* architekten

Grafenberger Allee 82
40229 Düsseldorf
Tel. 0211 162 3472
Fax 0211 162 3474