


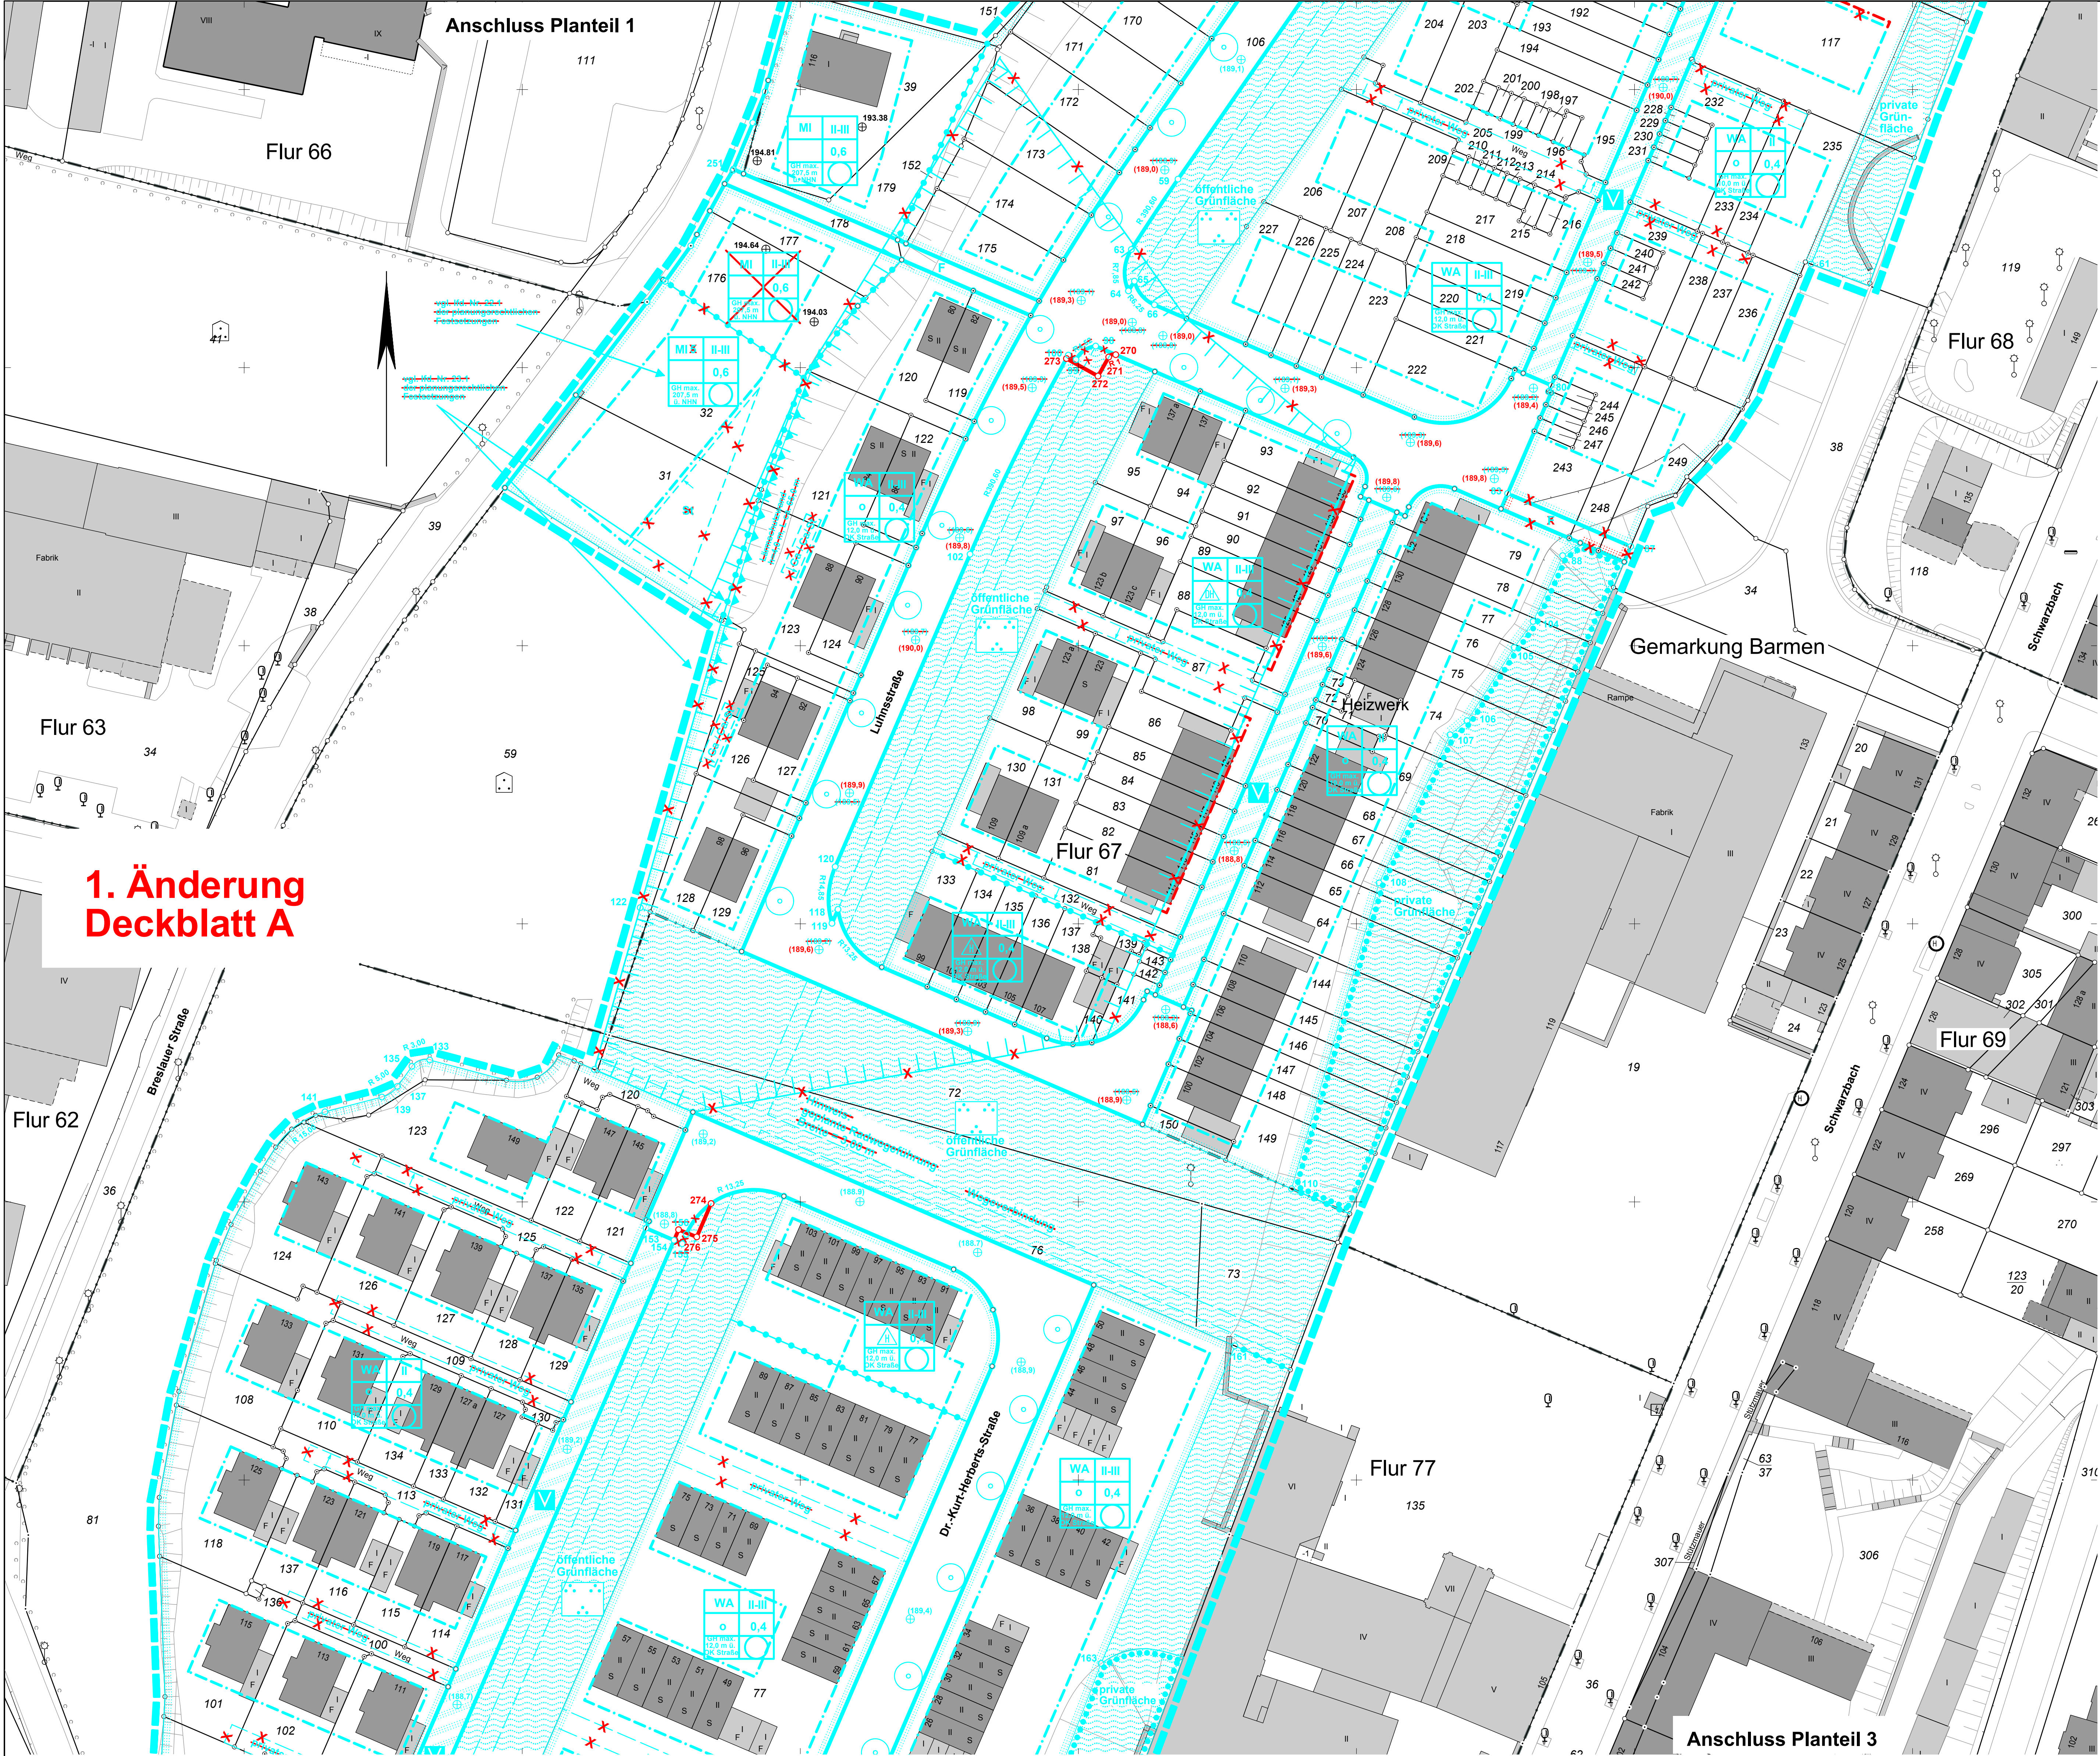

Koordinatenverzeichnis (ETRS 89)

	Rechts	Hoch
11	32376415,45	5683087,55
27	32376364,23	5683040,82
29	32376347,28	5683009,65
35	32376346,43	5682964,69
36	32376383,92	5682960,10
40	32376421,07	5682987,94
41	32376419,96	5682984,12
42	32376419,90	5682981,44
43	32376421,11	5682984,47
44	32376420,57	5682981,43
49	32376343,11	5682990,08
51	32376336,28	5682989,53
55	32376297,32	5682926,40
59	32376267,92	5682883,89
61	32376381,77	5682868,62
63	32376259,53	5682871,24
64	32376259,01	5682863,79
65	32376260,09	5682865,54
66	32376263,68	5682861,30
80	32376335,04	5682846,83
83	32376267,16	5682822,36
87	32376249,29	5682819,96
88	32376337,08	5682816,19
90	32376253,12	5682823,99
99	32376349,55	5682851,43
100	32376246,20	5682855,25
102	32376230,53	5682816,46
104	32376331,76	5682804,36
105	32376328,36	5682799,68
106	32376319,90	5682786,52
107	32376316,84	5682784,00
108	32376304,08	5682757,37
110	32376288,33	5682702,37
118	32376206,78	5682752,60
119	32376205,70	5682750,08
120	32376206,26	5682760,26
122	32376171,21	5682752,91
133	32376133,37	5682725,51
135	32376130,17	5682724,36
137	32376127,57	5682720,76
139	32376124,77	5682718,84
141	32376114,53	5682716,19
153	32376172,25	5682695,28
154	32376177,30	5682693,10
155	32376176,77	5682692,77
161	32376278,15	5682674,10
163	32376254,08	5682617,02
178	32376128,83	5682580,77
179	32376130,29	5682580,14
180	32376129,25	5682579,25
181	32376136,42	5682560,89
202	32376161,49	5682427,62
205	32376119,71	5682353,04
206	32376110,79	5682413,59
207	32376109,80	5682413,44
230	32376071,20	5682525,65
231	32376074,66	5682525,60
232	32376076,04	5682525,58
234	32376071,02	5682537,20
235	32376071,24	5682537,58
236	32376068,88	5682538,16
237	32376064,01	5682533,88
238	32376061,55	5682532,57
239	32376058,74	5682531,74
246	32376077,66	5682559,01
251	32376187,99	5682885,69
252	32376349,70	5683072,90
253	32376352,57	5683072,97
254	32376364,38	5683066,87
255	32376365,63	5683062,77
256	32376390,92	5683071,21
257	32376377,34	5683046,37
258	32376382,92	5683043,35
259	32376362,95	5683020,05
260	32376355,27	5683024,25
261	32376348,25	5683011,41
262	32376346,19	5683004,00
263	32376349,17	5683005,80
264	32376352,66	5683001,91
265	32376346,41	5682992,63
266	32376345,14	5682992,19
267	32376343,94	5682989,81
268	32376338,15	5682992,92
269	32376337,87	5682992,44
270	32376256,73	5682852,32
271	32376255,46	5682851,90
272	32376253,53	5682848,47
273	32376247,86	5682851,63
274	32376183,96	5682699,70
275	32376181,38	5682693,70
276	32376178,12	5682695,00
277	32376132,04	5682579,38
278	32376128,54	5682571,28

Maßstab: 1 : 500

0 m10 m20 m30 m

Kartengrundlage:
Liegenschaftskarte/ Stadtgrundkarte

Lage im Stadtplan:
37682, 37683

Rangierbahnhof Wichlinghausen
Bebauungsplan 1076

Parametereinstellung:
UTM Maßstabsreduktion: 0,9996
Maßstabsreduktion vor Ort: 0,999748889
Streckenreduktion: -2,5 cm auf 100 m
mittlerer Rechtswert: 376,191 km
Erdradius: 6383 km
mittlere ellip. Höhe: 250,00 m

Lagefestpunktfeld: ETRS 89 / UTM
Höhenfestpunktfeld: NHN-Höhen

Teil 2

Dieser Plan besteht aus 3 Planteilen.