


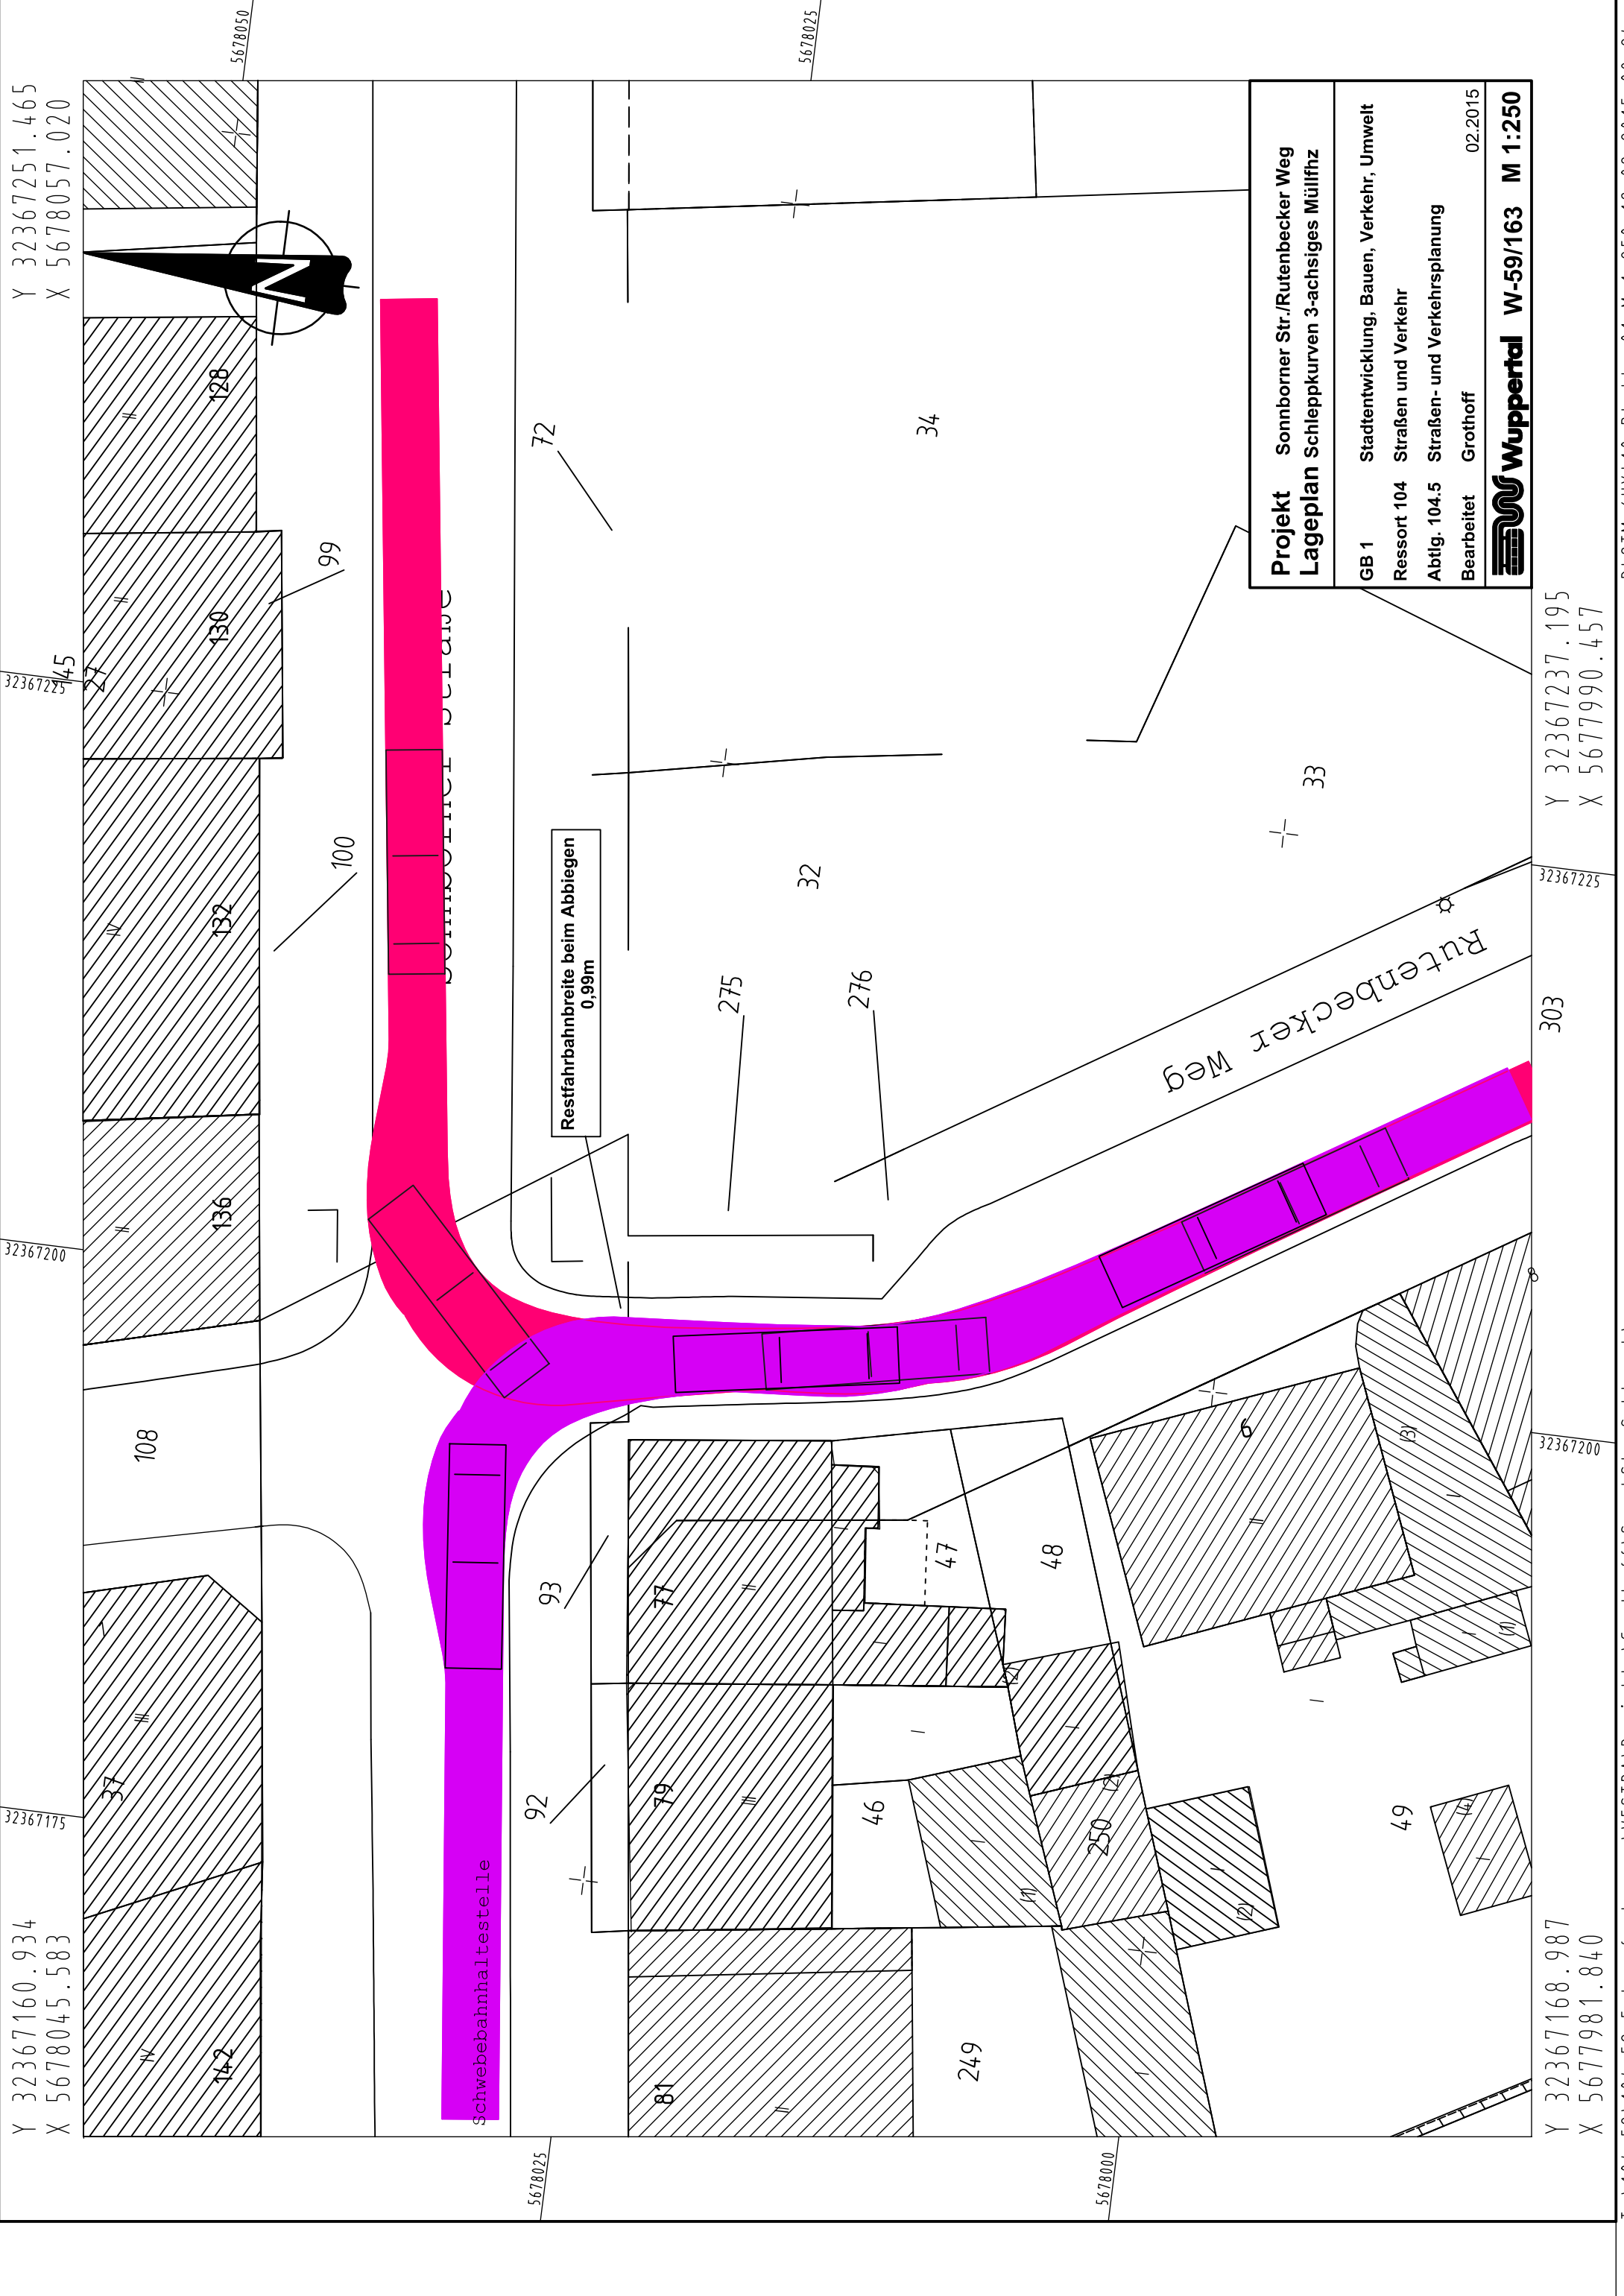

Y 32367160.934
X 5678045.583

Y 32367251.465
X 5678057.020

Projekt

Lageplan

Sonnborner Str./Rutenbecker Weg

Schleppkurven 3-achsiges Müllfz

GB 1

Ressort 104

Abtlig. 104.5

Bearbeitet

Stadtentwicklung, Bauen, Verkehr, Umwelt

Straßen und Verkehr

Straßen- und Verkehrsplanung

Grothoff

02.2015

Wuppertal

W-59/163

M 1:250

Y 32367168.987
X 5677981.840

Y 32367237.195
X 5677990.457

T:\104.52\Entwurfsplanung\VESTRA\Projekte\Grothoff\SonnStr_Schleppkl

PLOTM 6HXI10 Blatt: 01 M 1:250 19.02.2015 08:24