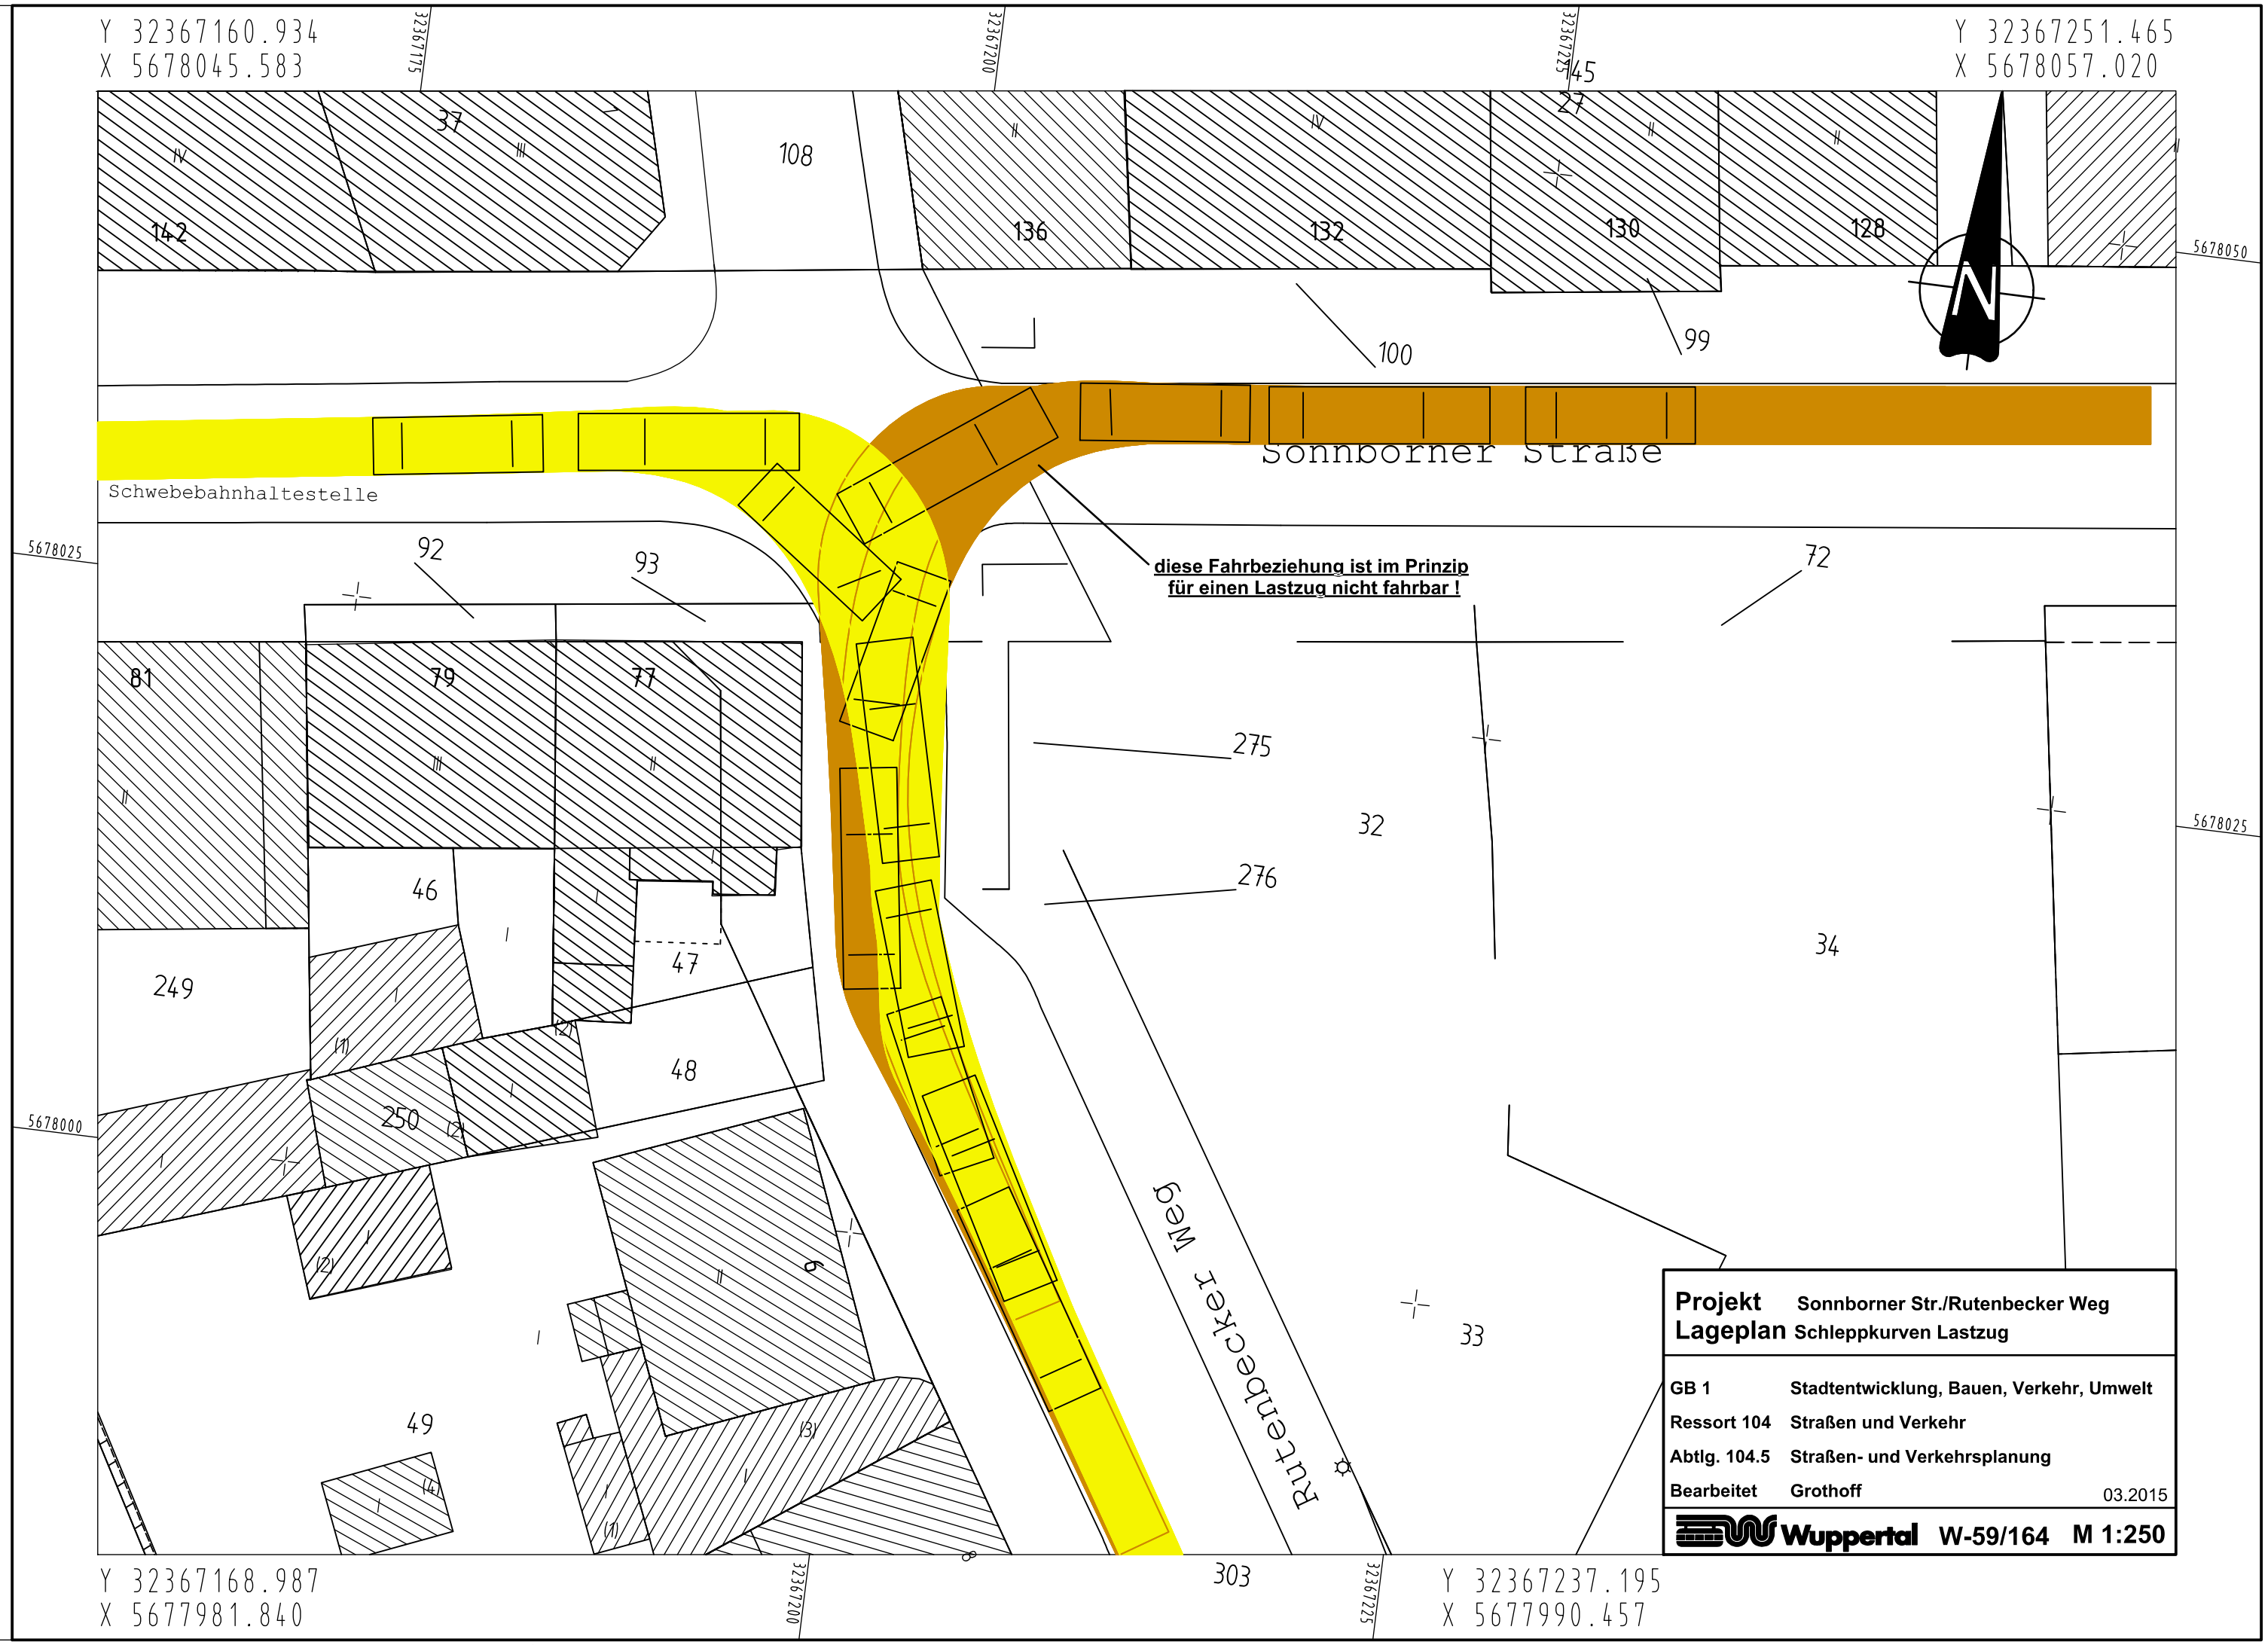

T:\104.52\104-52-Entwurfsplanung\VESTRA\Projekte\Grothoff\SonnbStr_Schleppk\

PLOTM 6HXI10 Blatt: 01 M 1:250 19.02.2015 08:24