
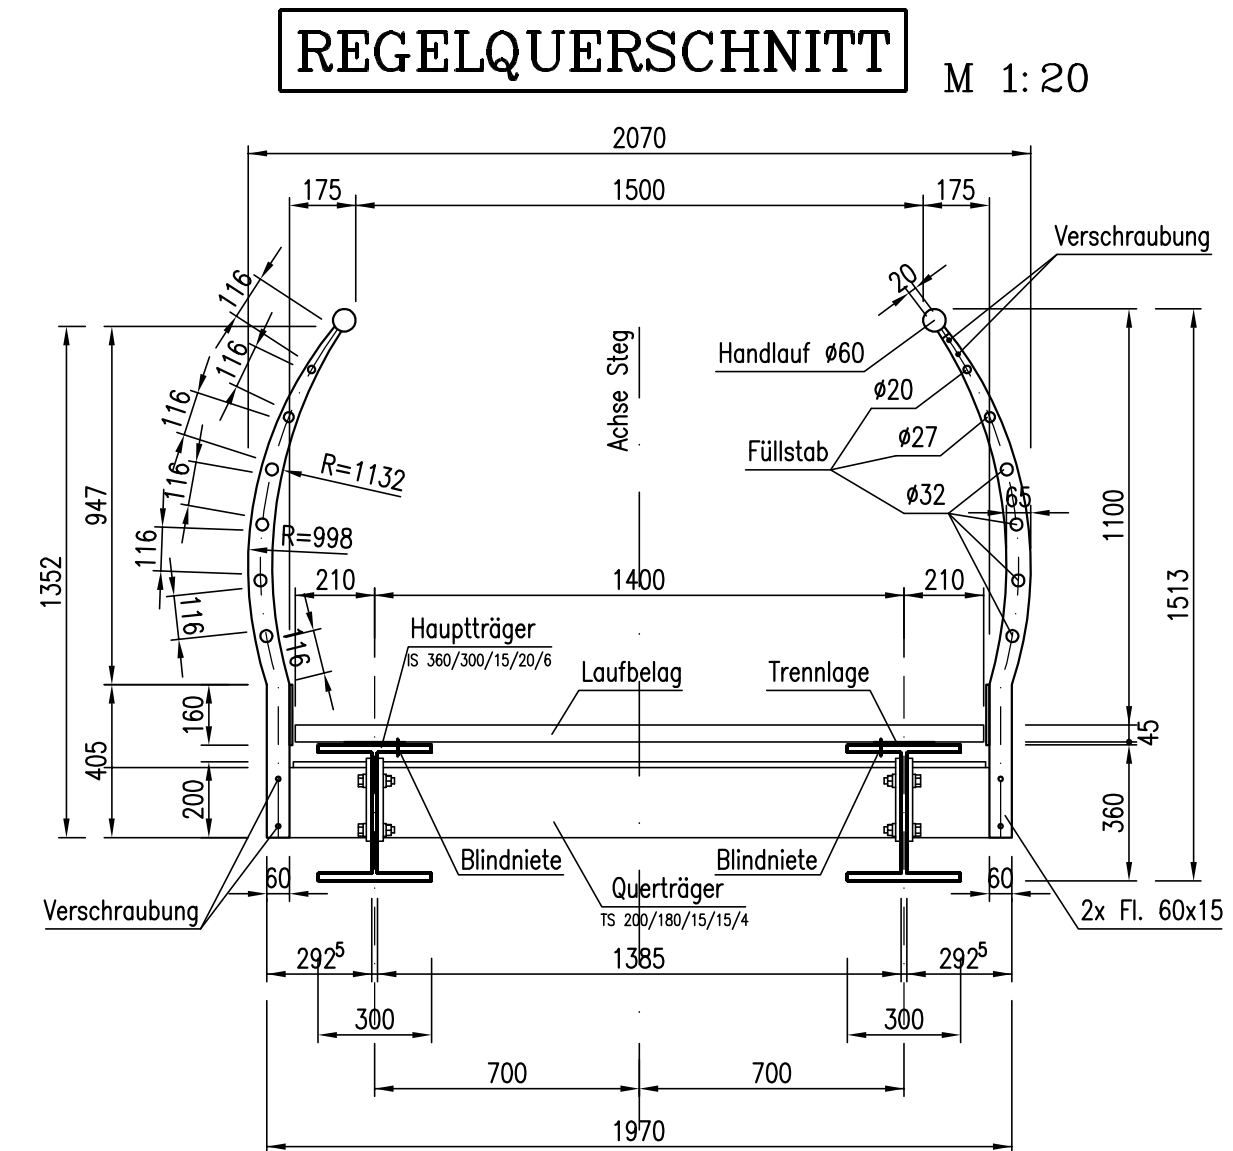
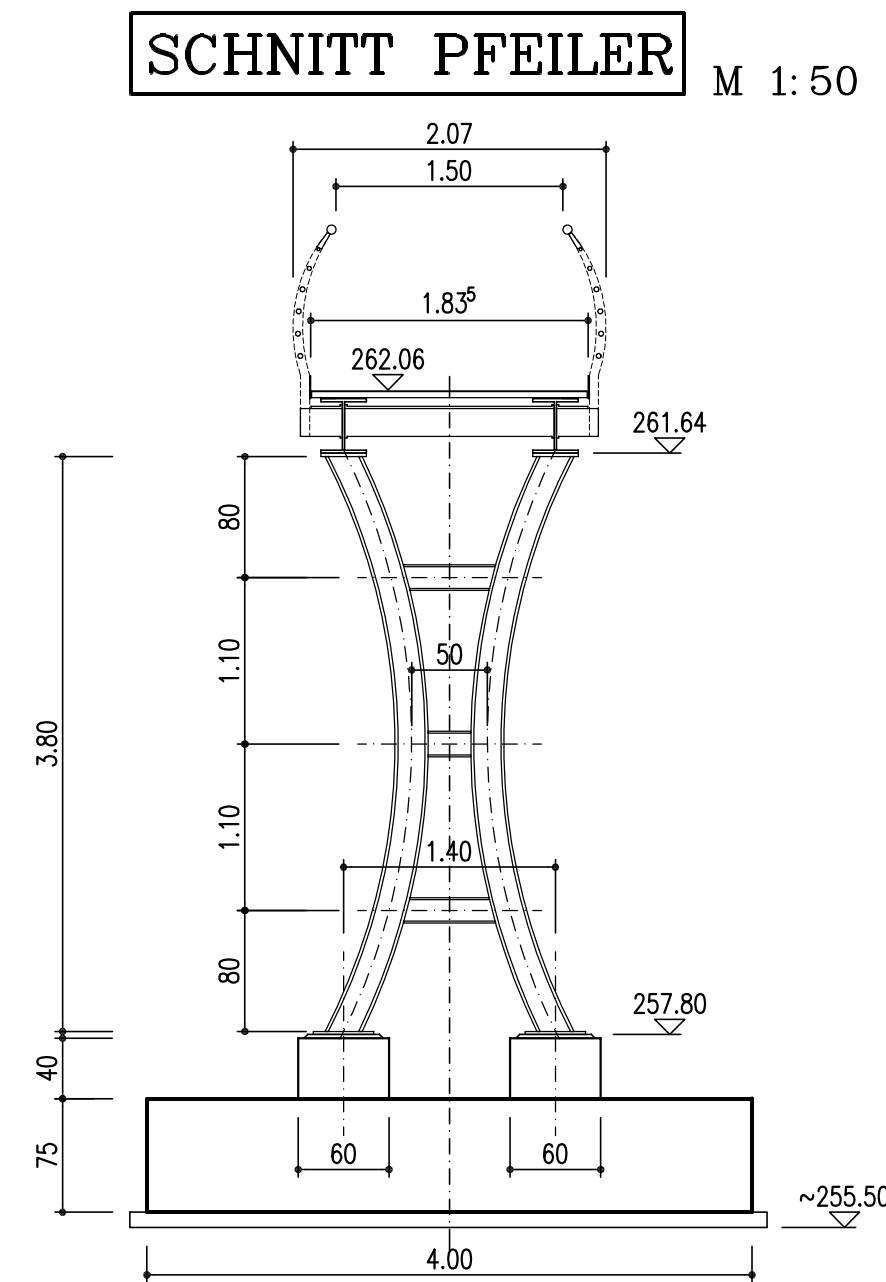


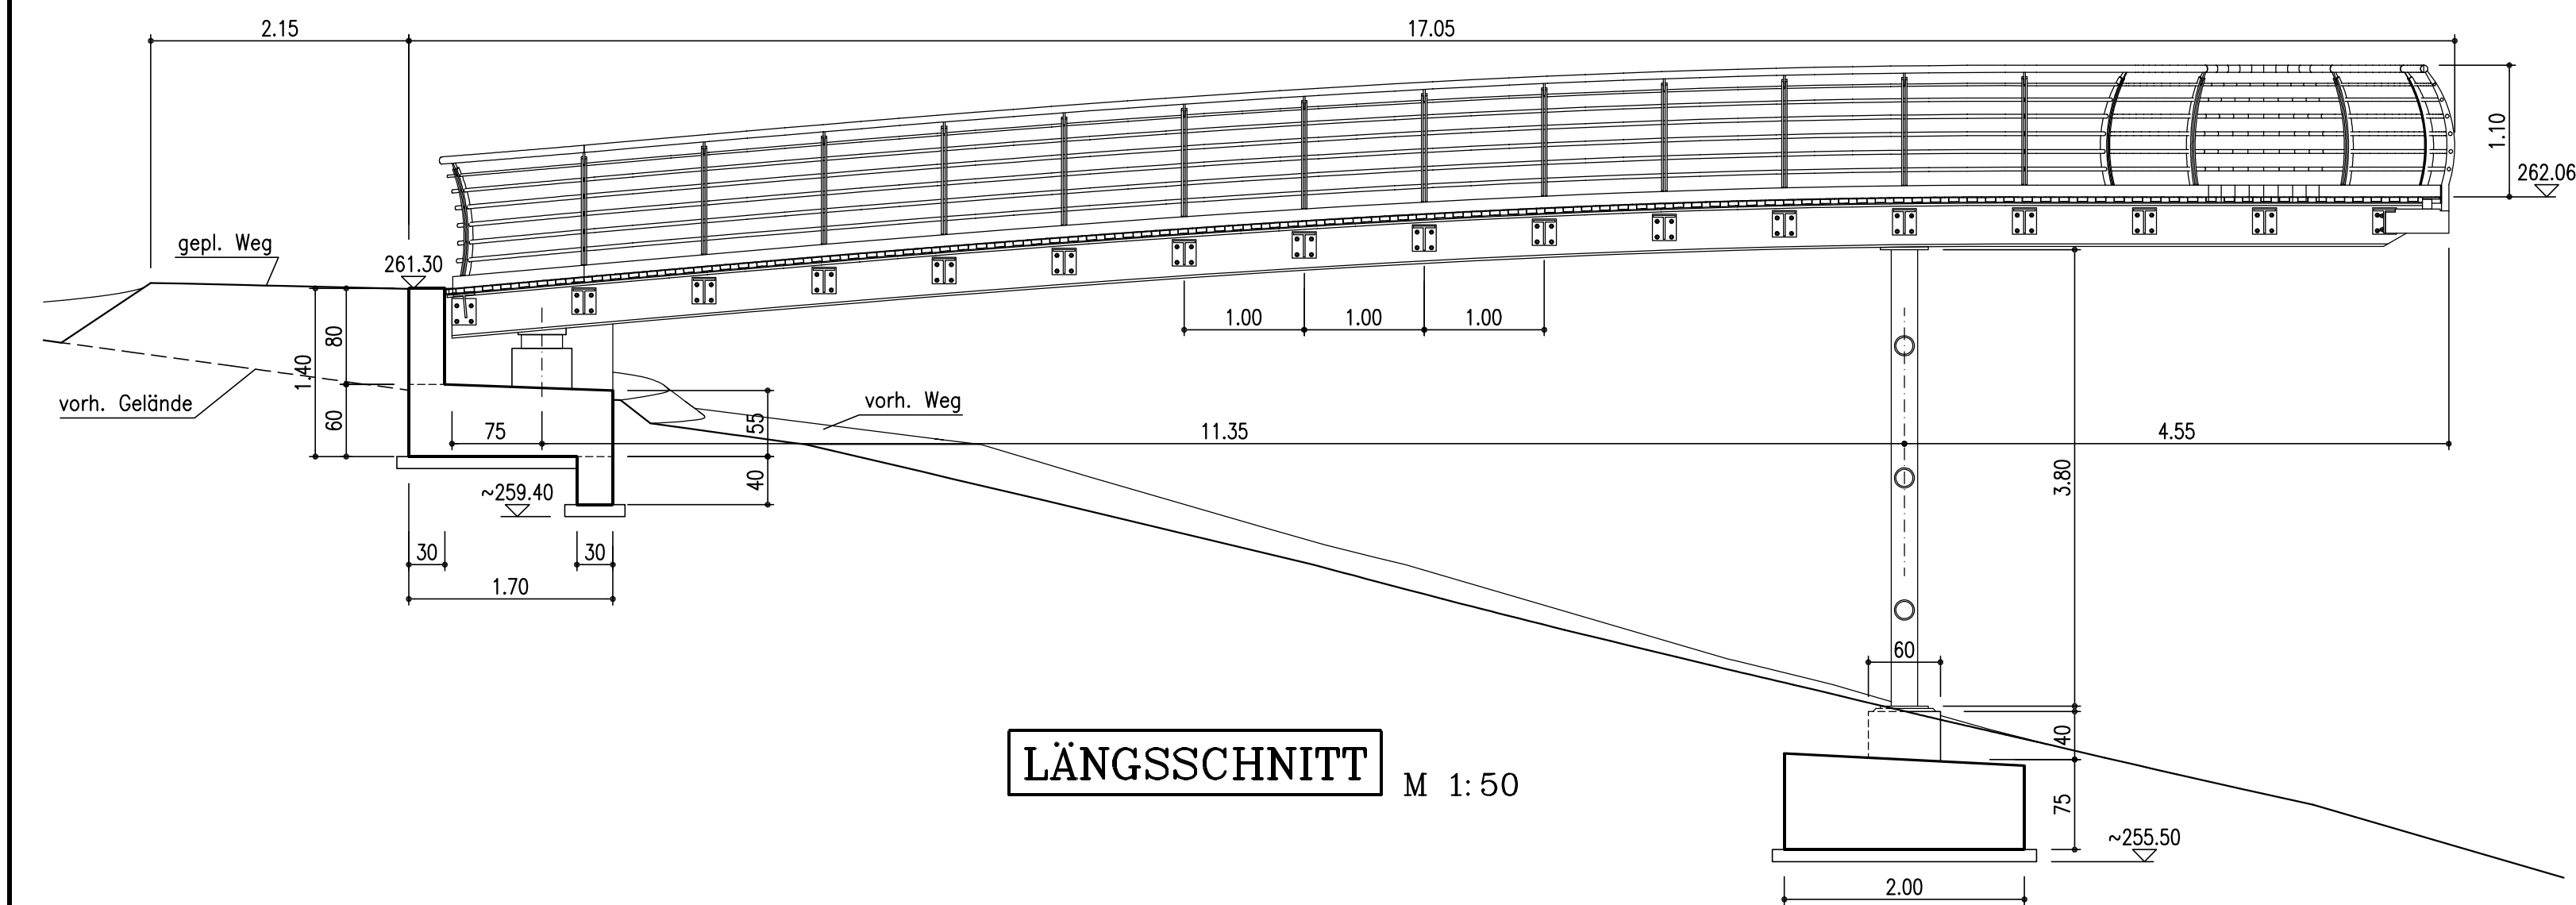

BAUANTRAGSPLAN

a			
Nr.	Änderungen	Datum	Name
Bauherr:	 STADT WUPPERTAL Geschäftsbereich 1: Stadtentwicklung, Bauen, Verkehr, Umwelt Ressort 103: Grünflächen und Forsten Abt. 103.14 Planung und Bau von Freianlagen gesehen: gez. Berendes	Komm.-Nr.	6746/14
		Maßstab	1:50, 1:20
		bearbeitet	Wriedt
		gezeichnet	Holok
Bauvorh.:	NORDPARK 3. BAUABSCHNITT EHRENHAIN-AUSSICHTSTEG	Datum	24.04.2015
		Format	780x297
		Blatt Nr.: B-2	
Bauteile:	GRUNDRISS, LÄNGSSCHNITT, QUERSCHNITTE		
INGENIEURGESELLSCHAFT FÜR BAUWESEN VBI DIPL.-ING. RÄCK DIPL.-ING. BLUMENTRITT DR.-ING. KÖNIG LISE-MEITNER-STR. 15 42119 WUPPERTAL FON: 0202/24318-0 FAX: 0202/24318-49 MAIL: info@ingbauvbi.de			