Aufhebungsverfahren zum Fluchtlinienplan Nr. 794

Rechtsgrundlagen für das Aufhebungsverfahren:
Baugesetzbuch (BauGB) in der Fassung der Bekanntmachung vom 23.09.2004 (BGBl. I S. 2414), zuletzt geändert durch Artikel 1 des Gesetzes vom 20.11.2014 (BGBl. I S. 1748).

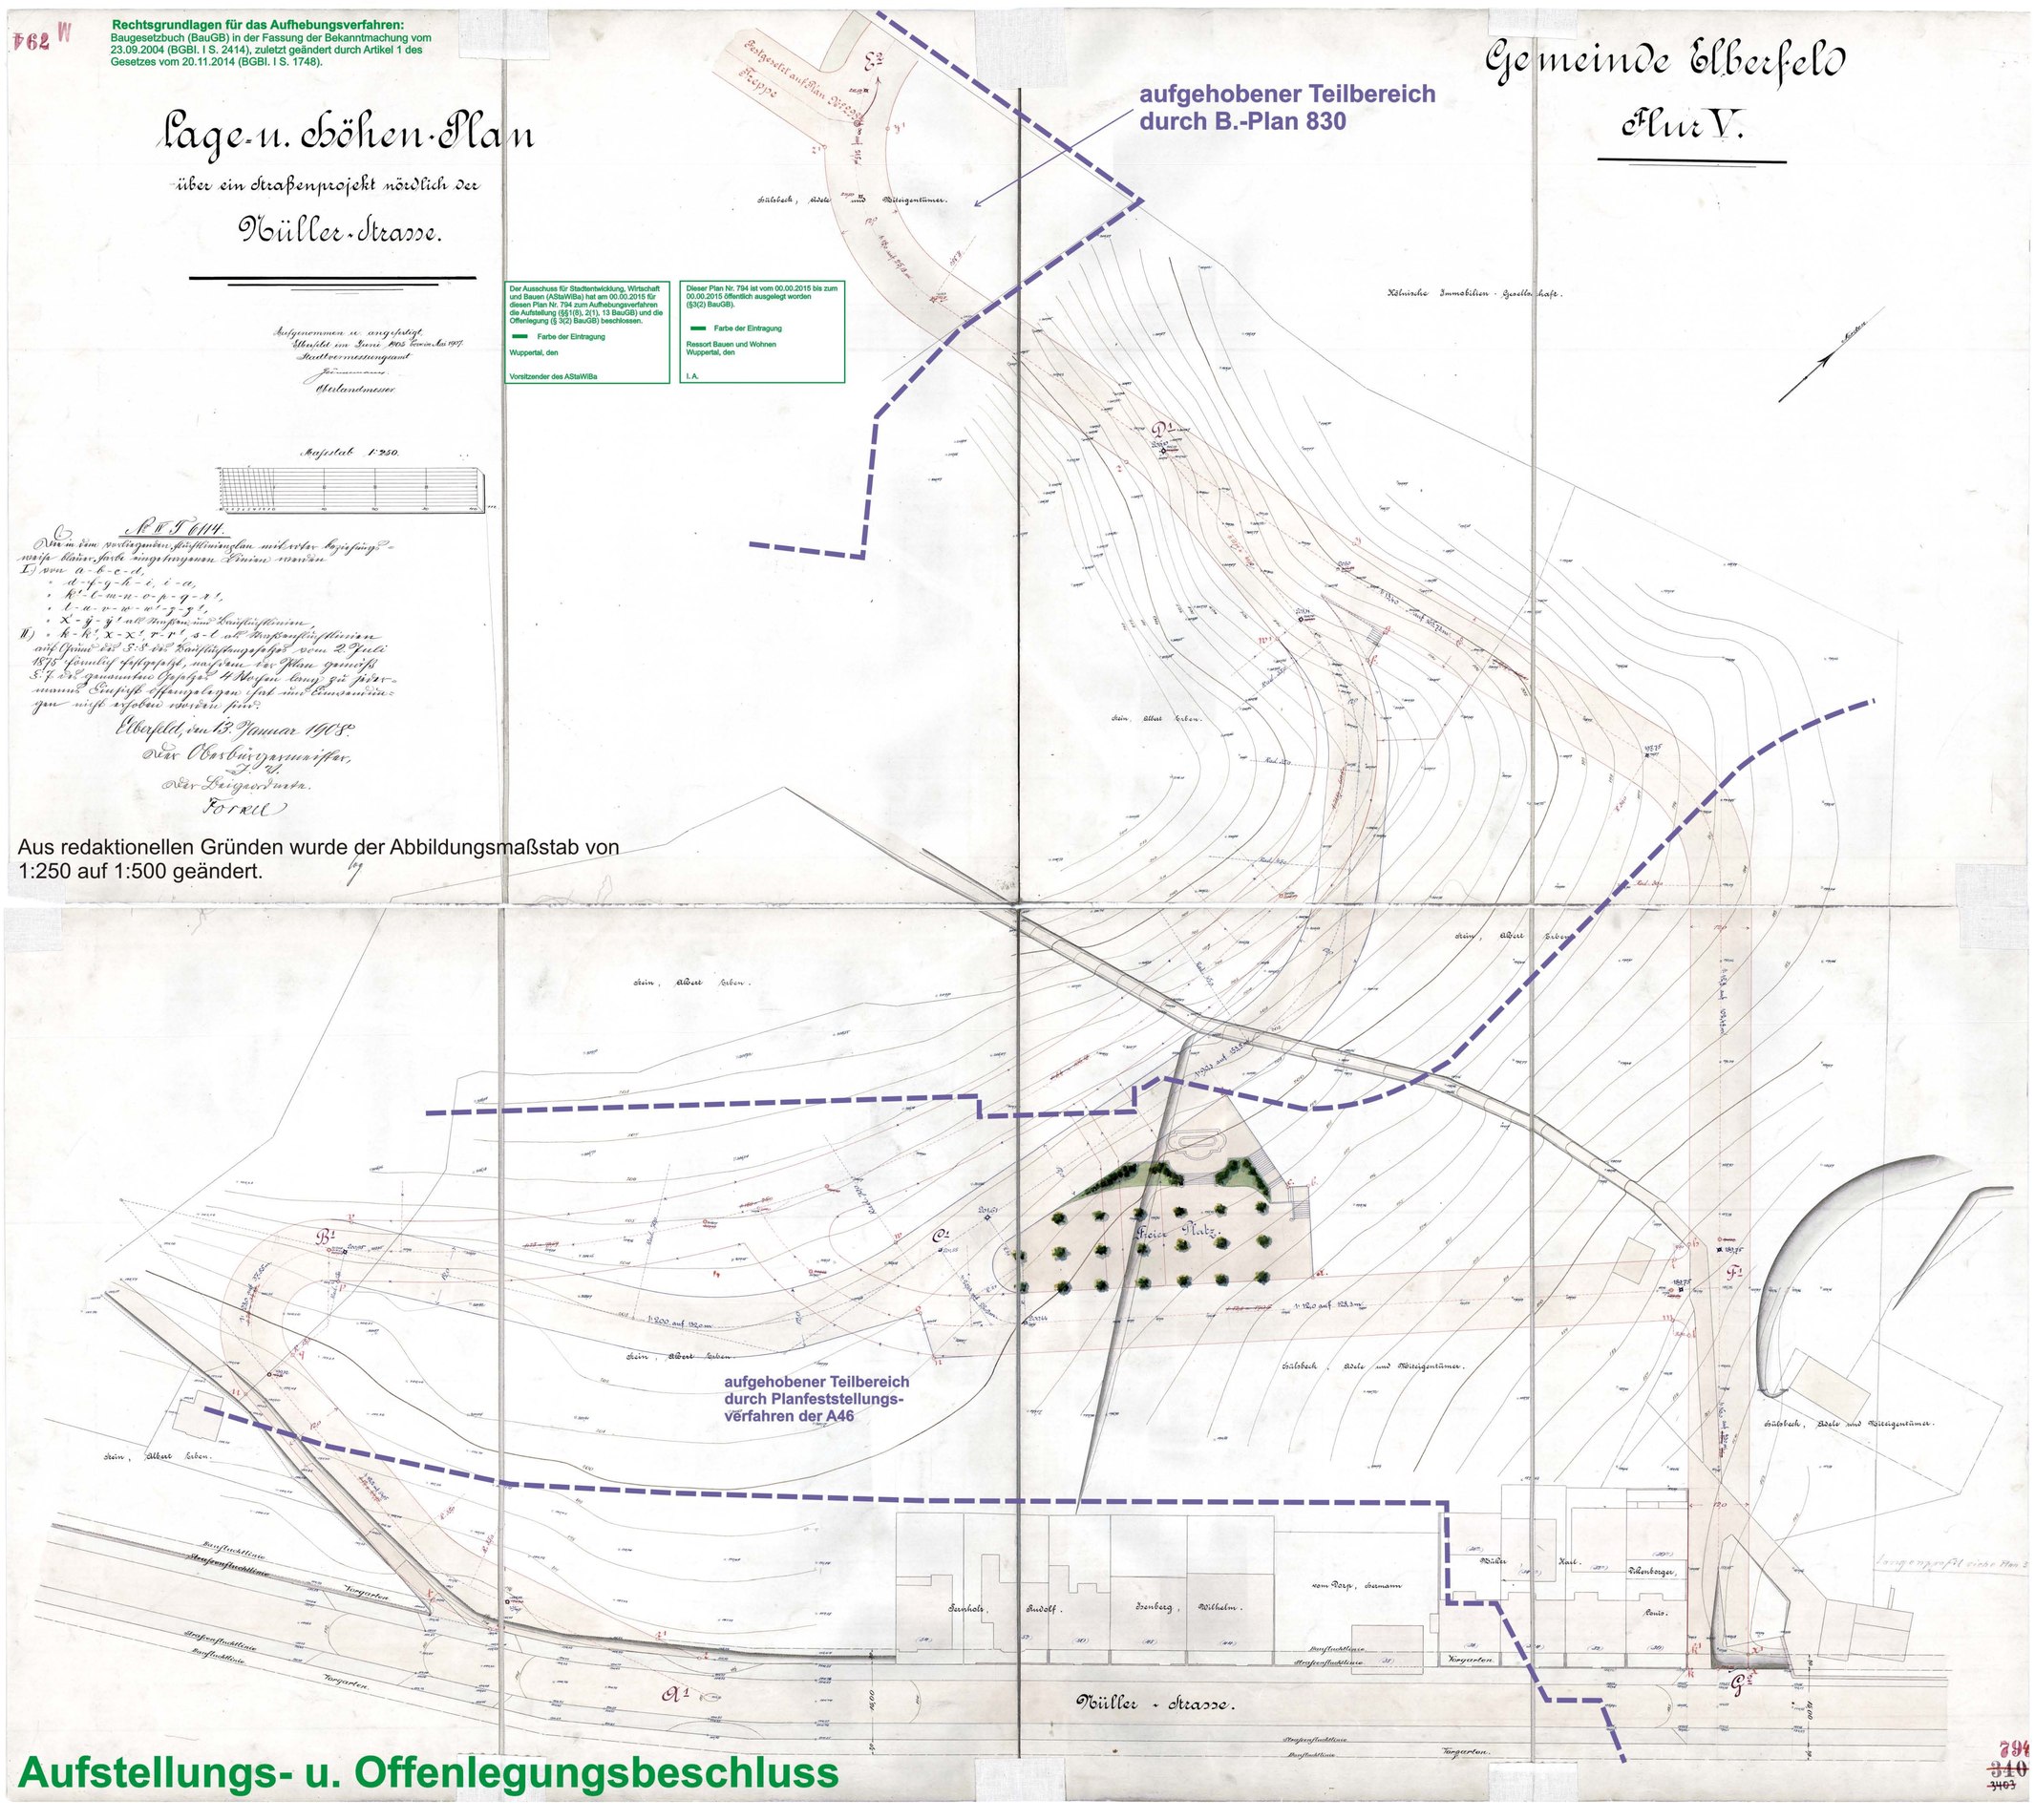

Aus redaktionellen Gründen wurde der Abbildungsmaßstab von 1:250 auf 1:500 geändert.

Aufstellungs- u. Offenlegungsbeschluss

794
~~310~~
~~3103~~

Satzungsbeschluss

Anlage 01 zur VO/1606/15