


# LAGEPLAN

Schusterstraße

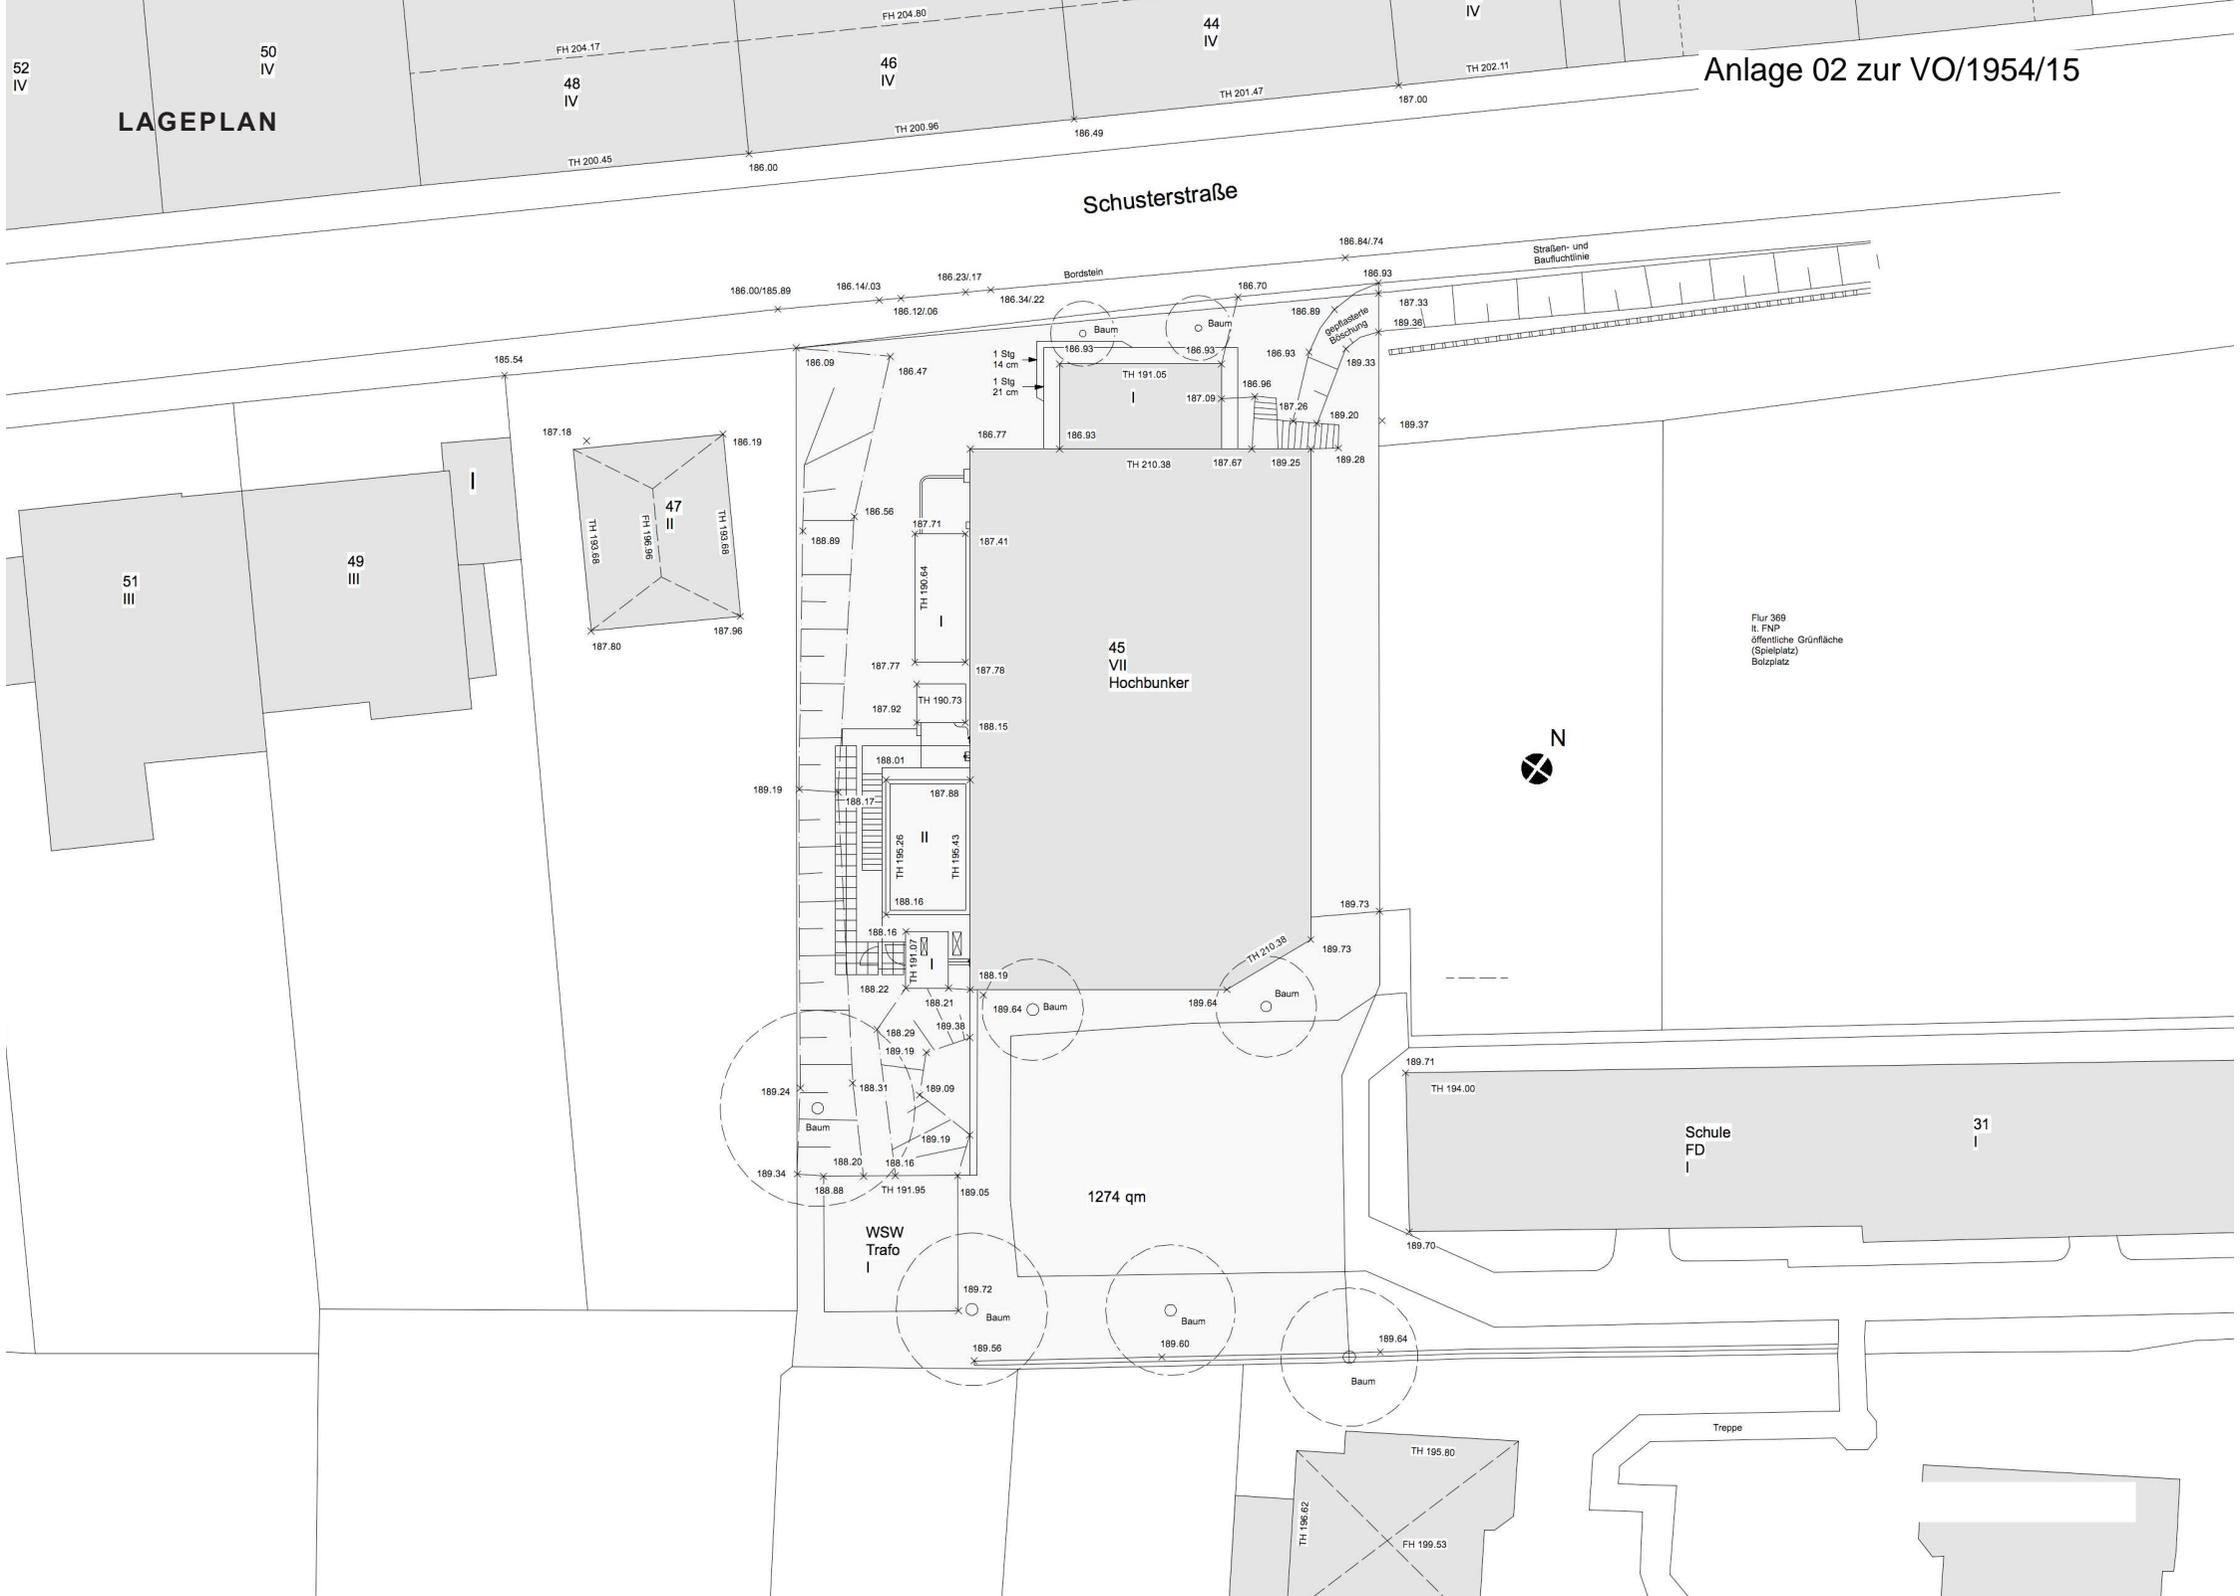

50 IV

FH 204.17

48 IV

46 IV

44 IV

TH 202.11

TH 200.45

186.00

TH 200.95

186.49

TH 201.47

187.00

186.84/74

Straßen- und  
Baufuchtlinie

186.00/185.89

186.14/03

186.23/17

186.34/22

186.70

186.89

187.33

189.36

185.54

187.18

186.19




187.80

187.96




186.09

186.47




186.56

187.71






































187.77

187.78






































187.92

187.93











