


# Neugestaltung Wuppertal Döppersberg

## Entwurf Terminplan

### Anlage 16.1 städtebaulicher Vertrag

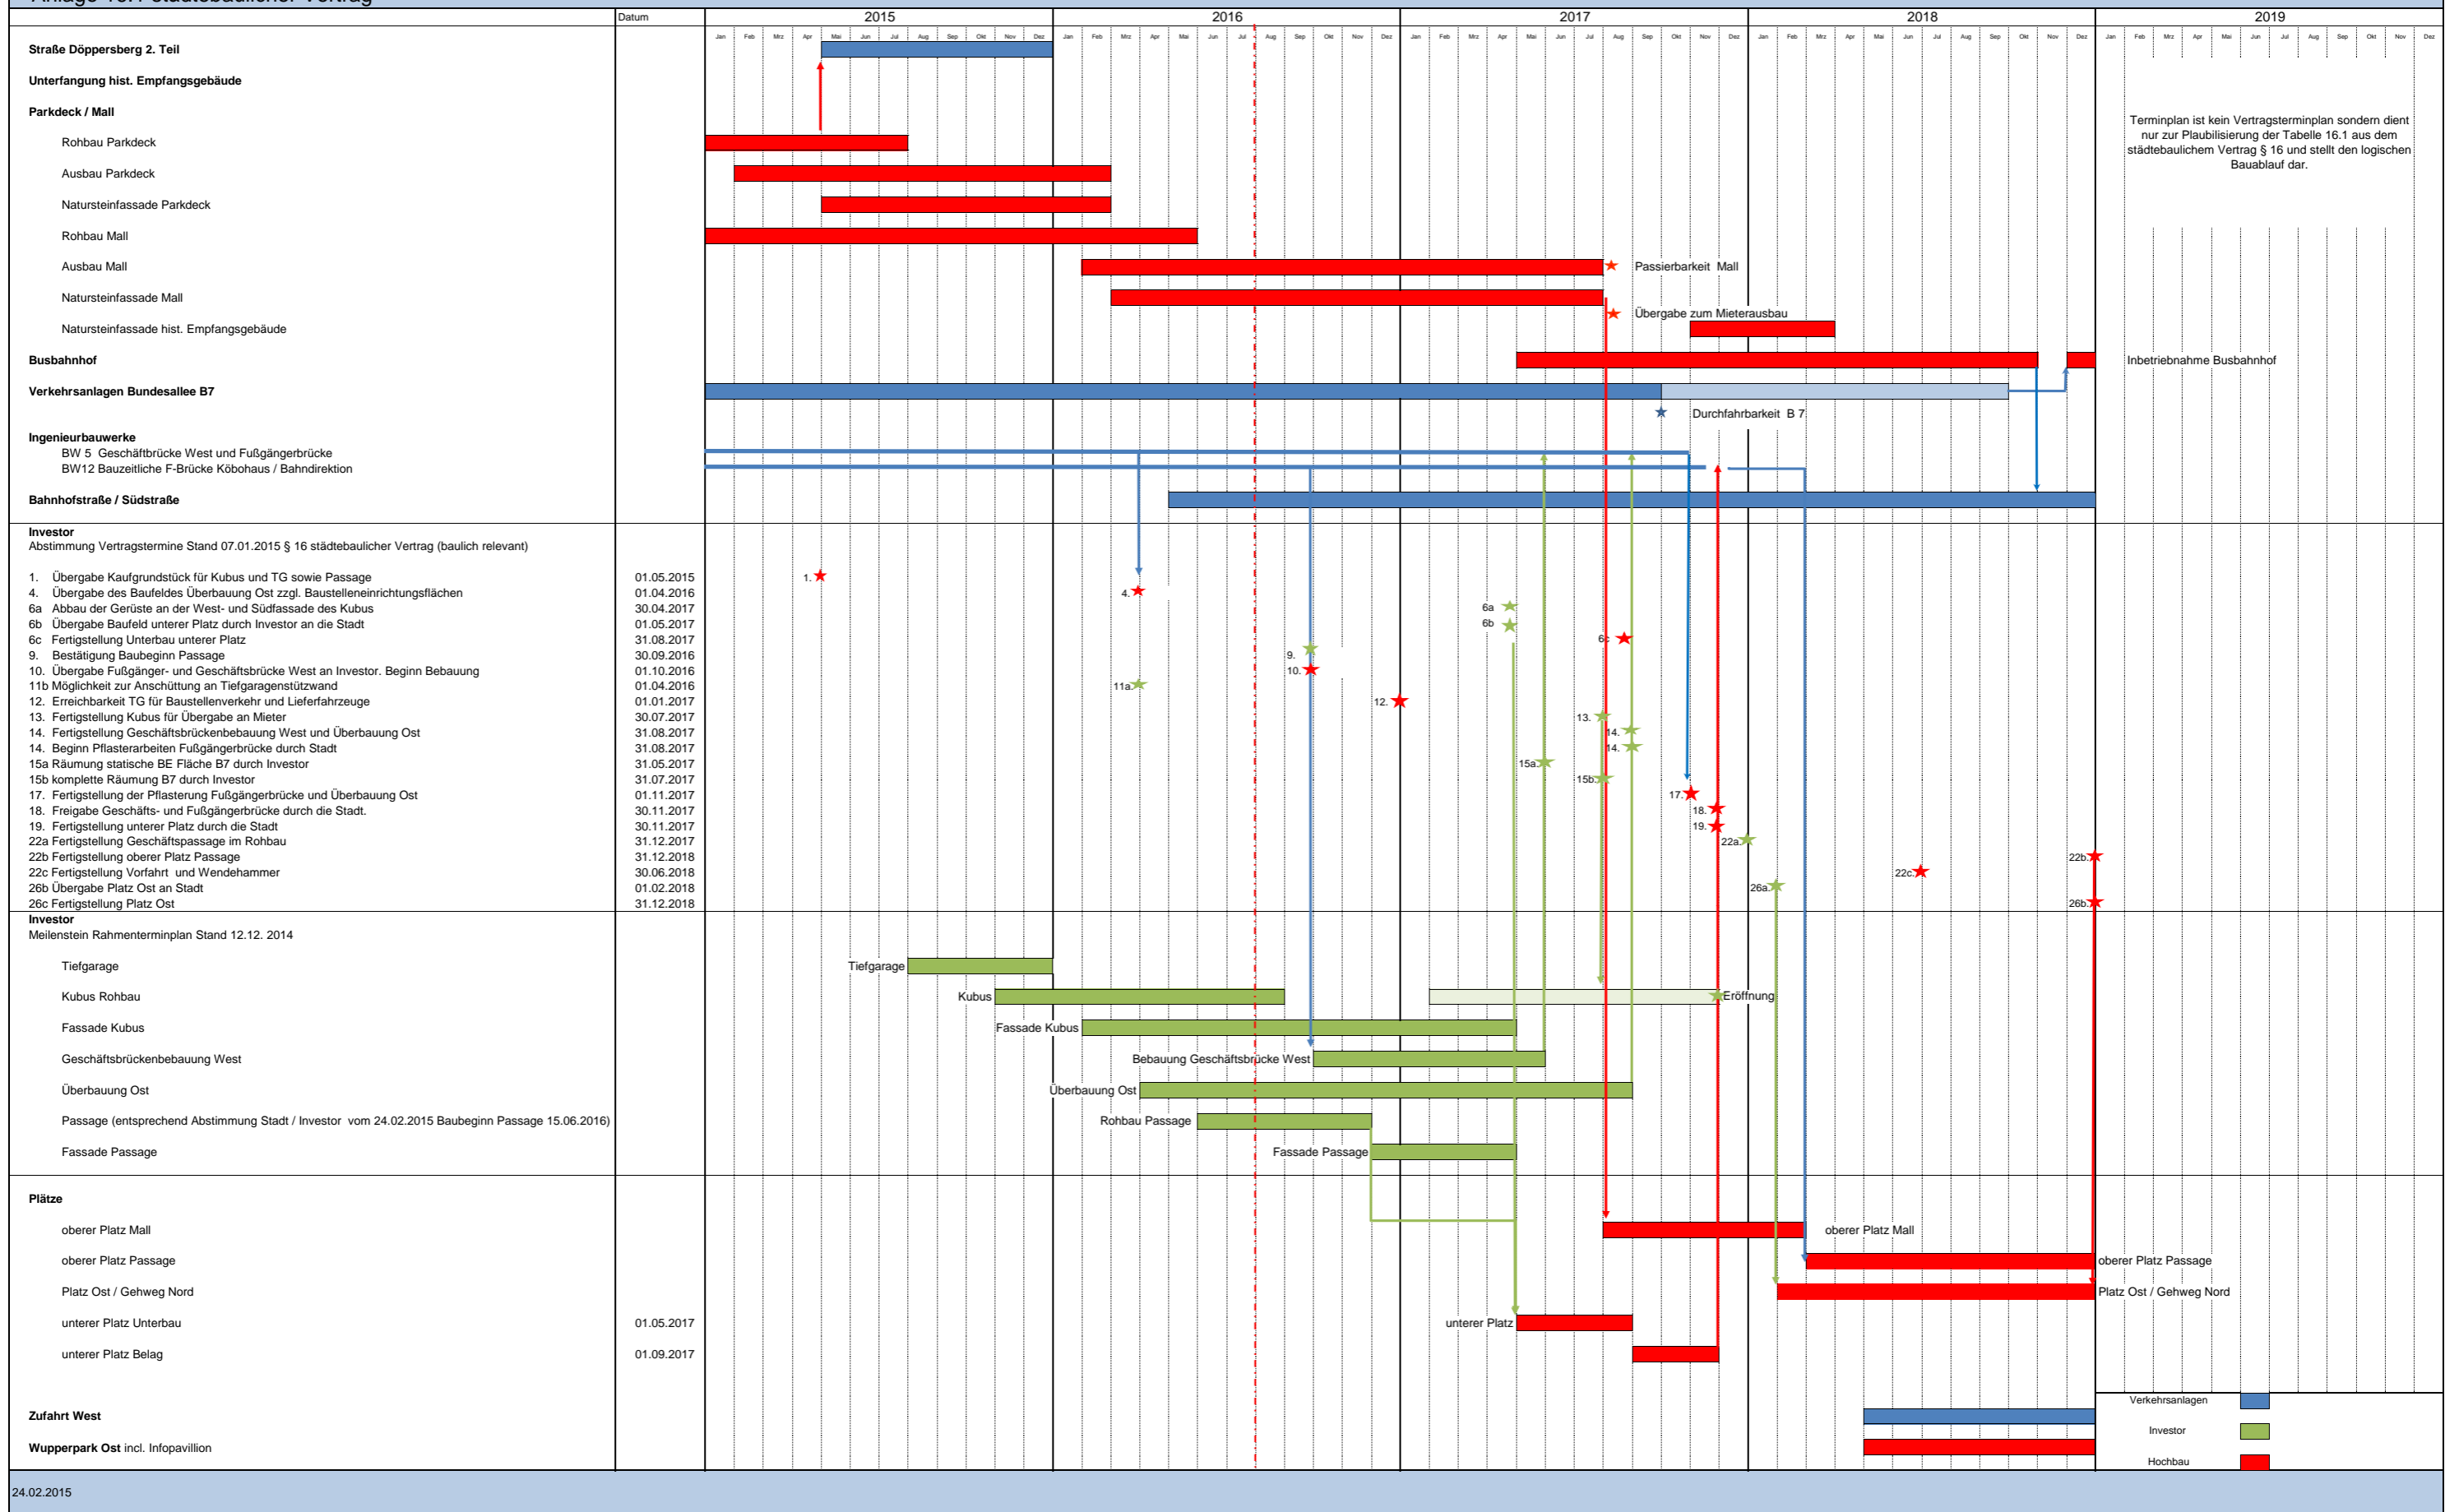

Terminplan ist kein Vertragsterminplan sondern dient nur zur Plaubilisierung der Tabelle 16.1 aus dem städtebaulichen Vertrag § 16 und stellt den logischen Bauablauf dar.

Inbetriebnahme Busbahnhof

Passierbarkeit Mall

Übergabe zum Mieterausbau

Durchfahrbarkeit B 7

Eröffnung