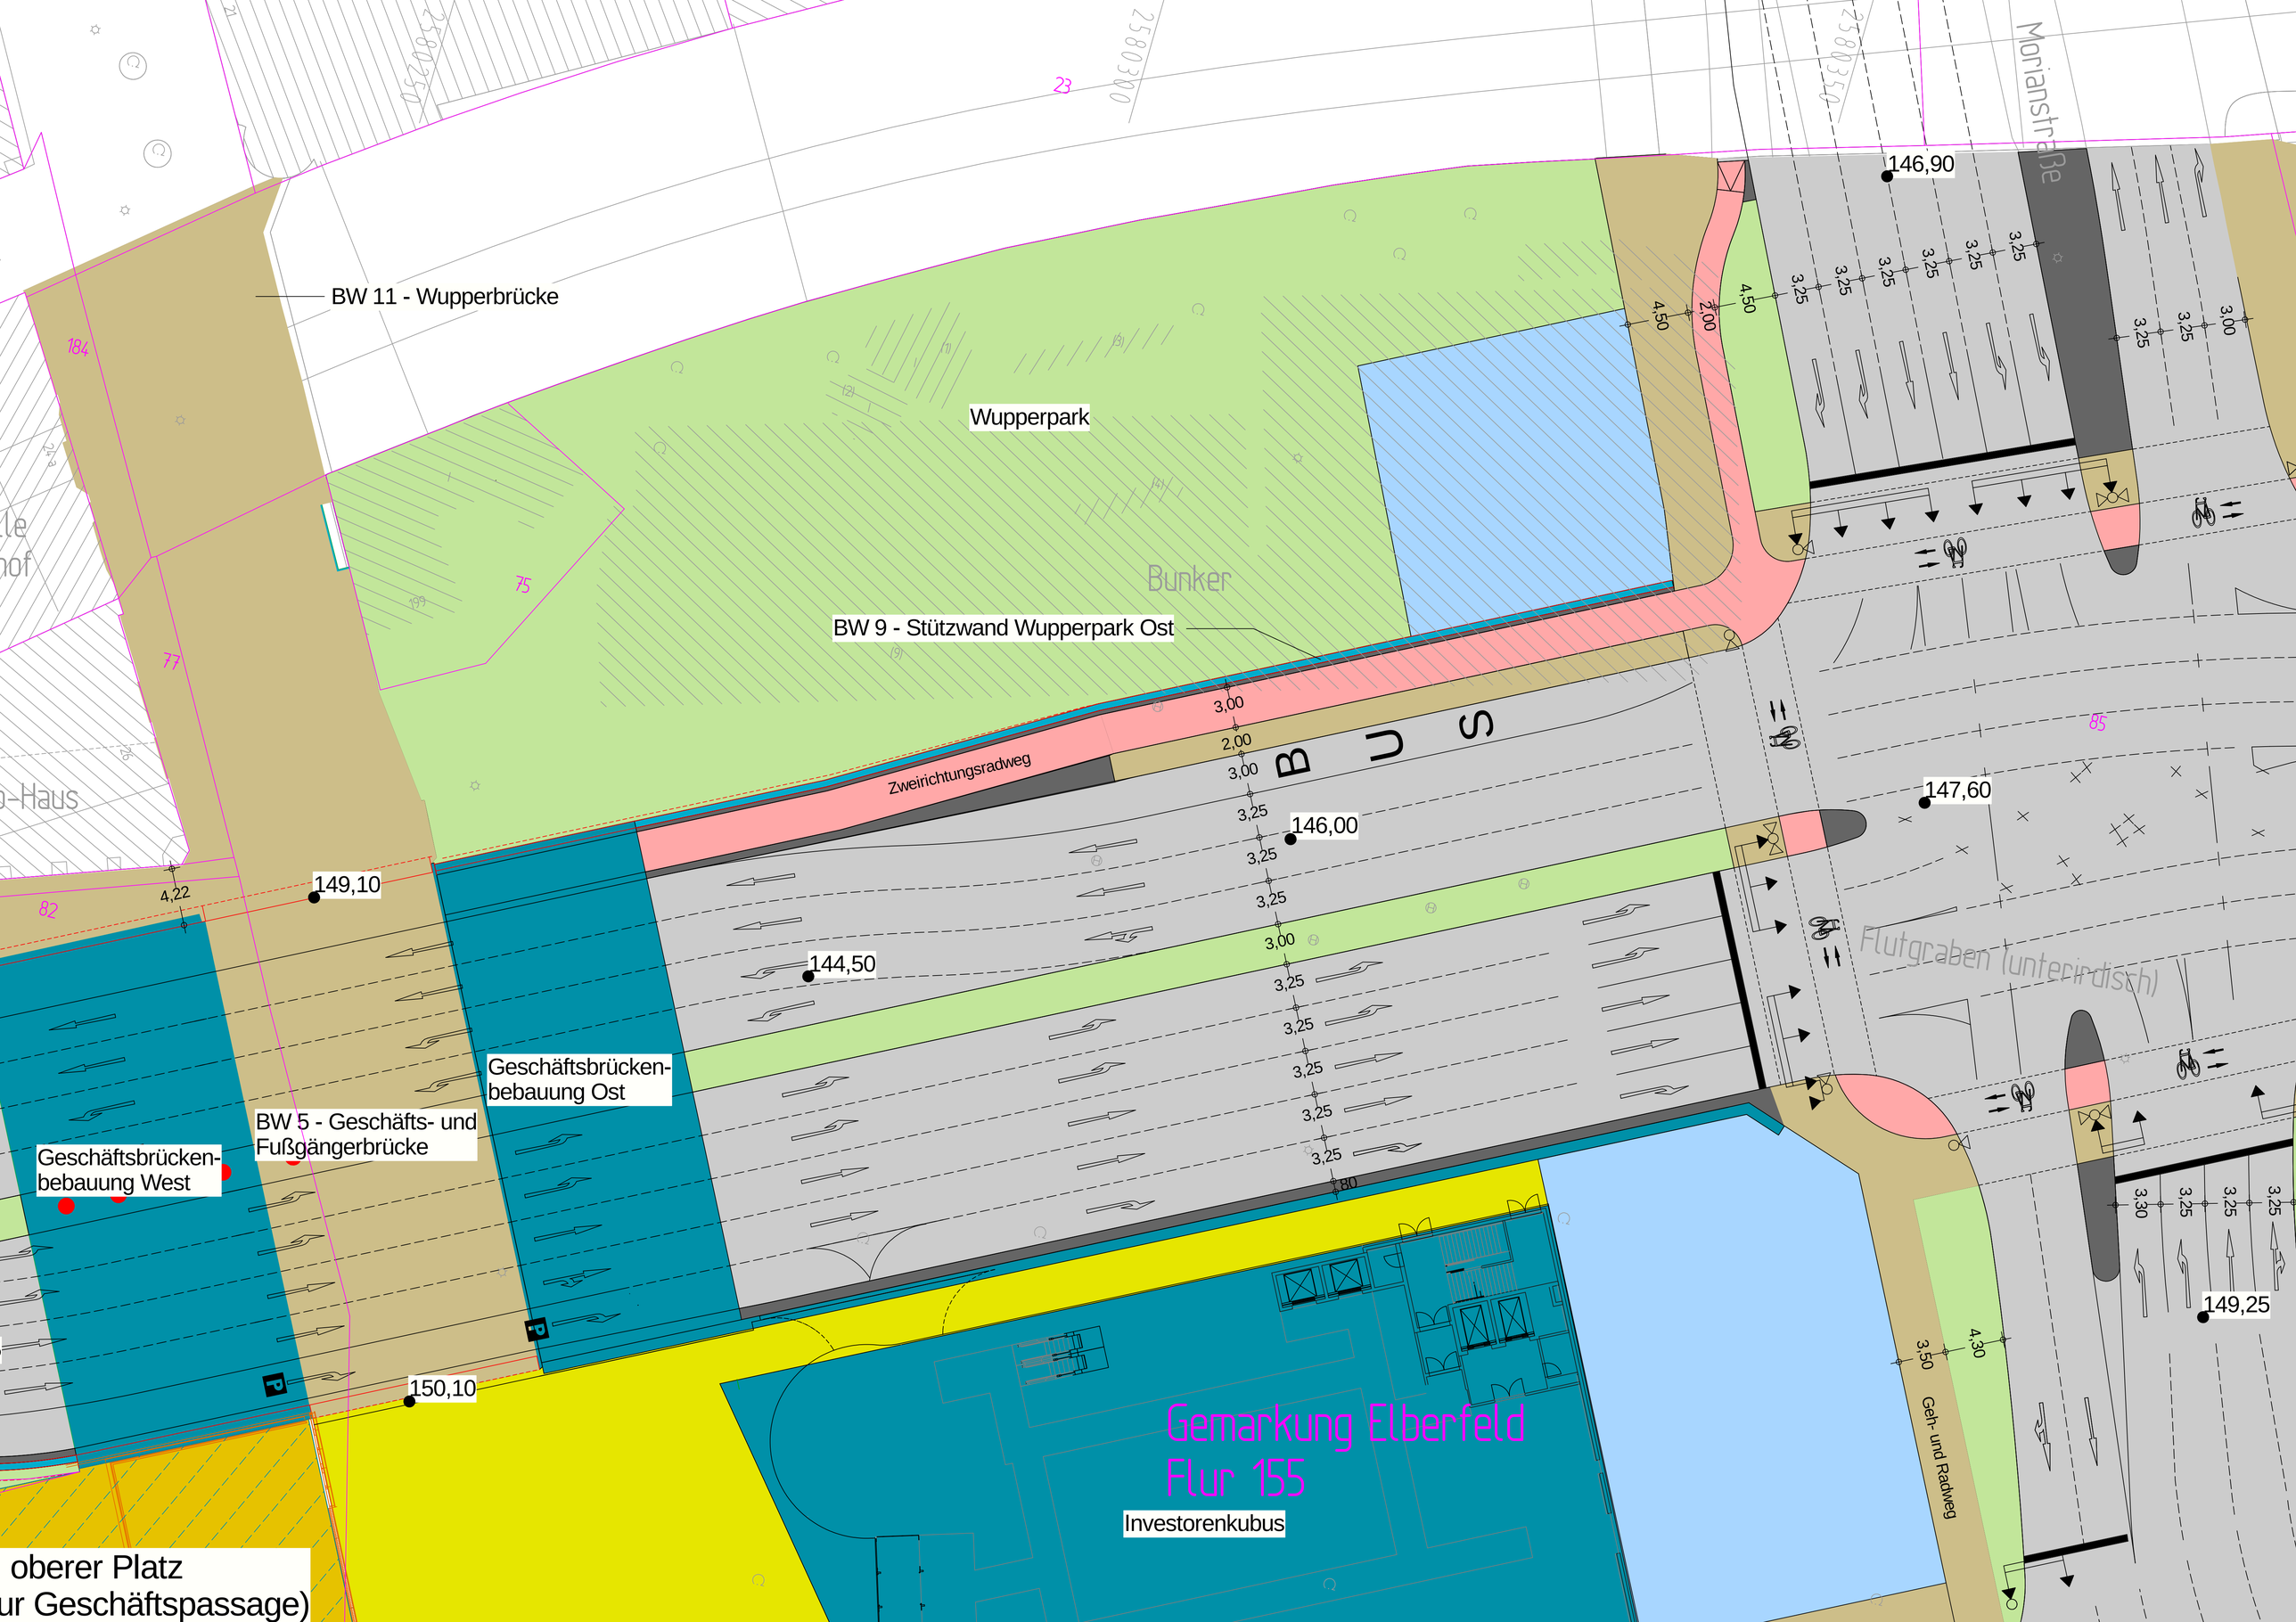

BW 11 - Wupperbrücke
Wupperpark
Bunker
BW 9 - Stützwand Wupperpark Ost
Zweirichtungsradweg
B U S
146,90
147,60
146,00
149,10
144,50
149,25
150,10
Flutgraben (unterirdisch)
Geschäftsbrücken-
bebauung Ost
BW 5 - Geschäfts- und
Fußgängerbrücke
Geschäftsbrücken-
bebauung West
Gemarkung Elberfeld
Flur 155
Investorenkubus
Geh- und Radweg
oberer Platz
ur Geschäftspassage)