


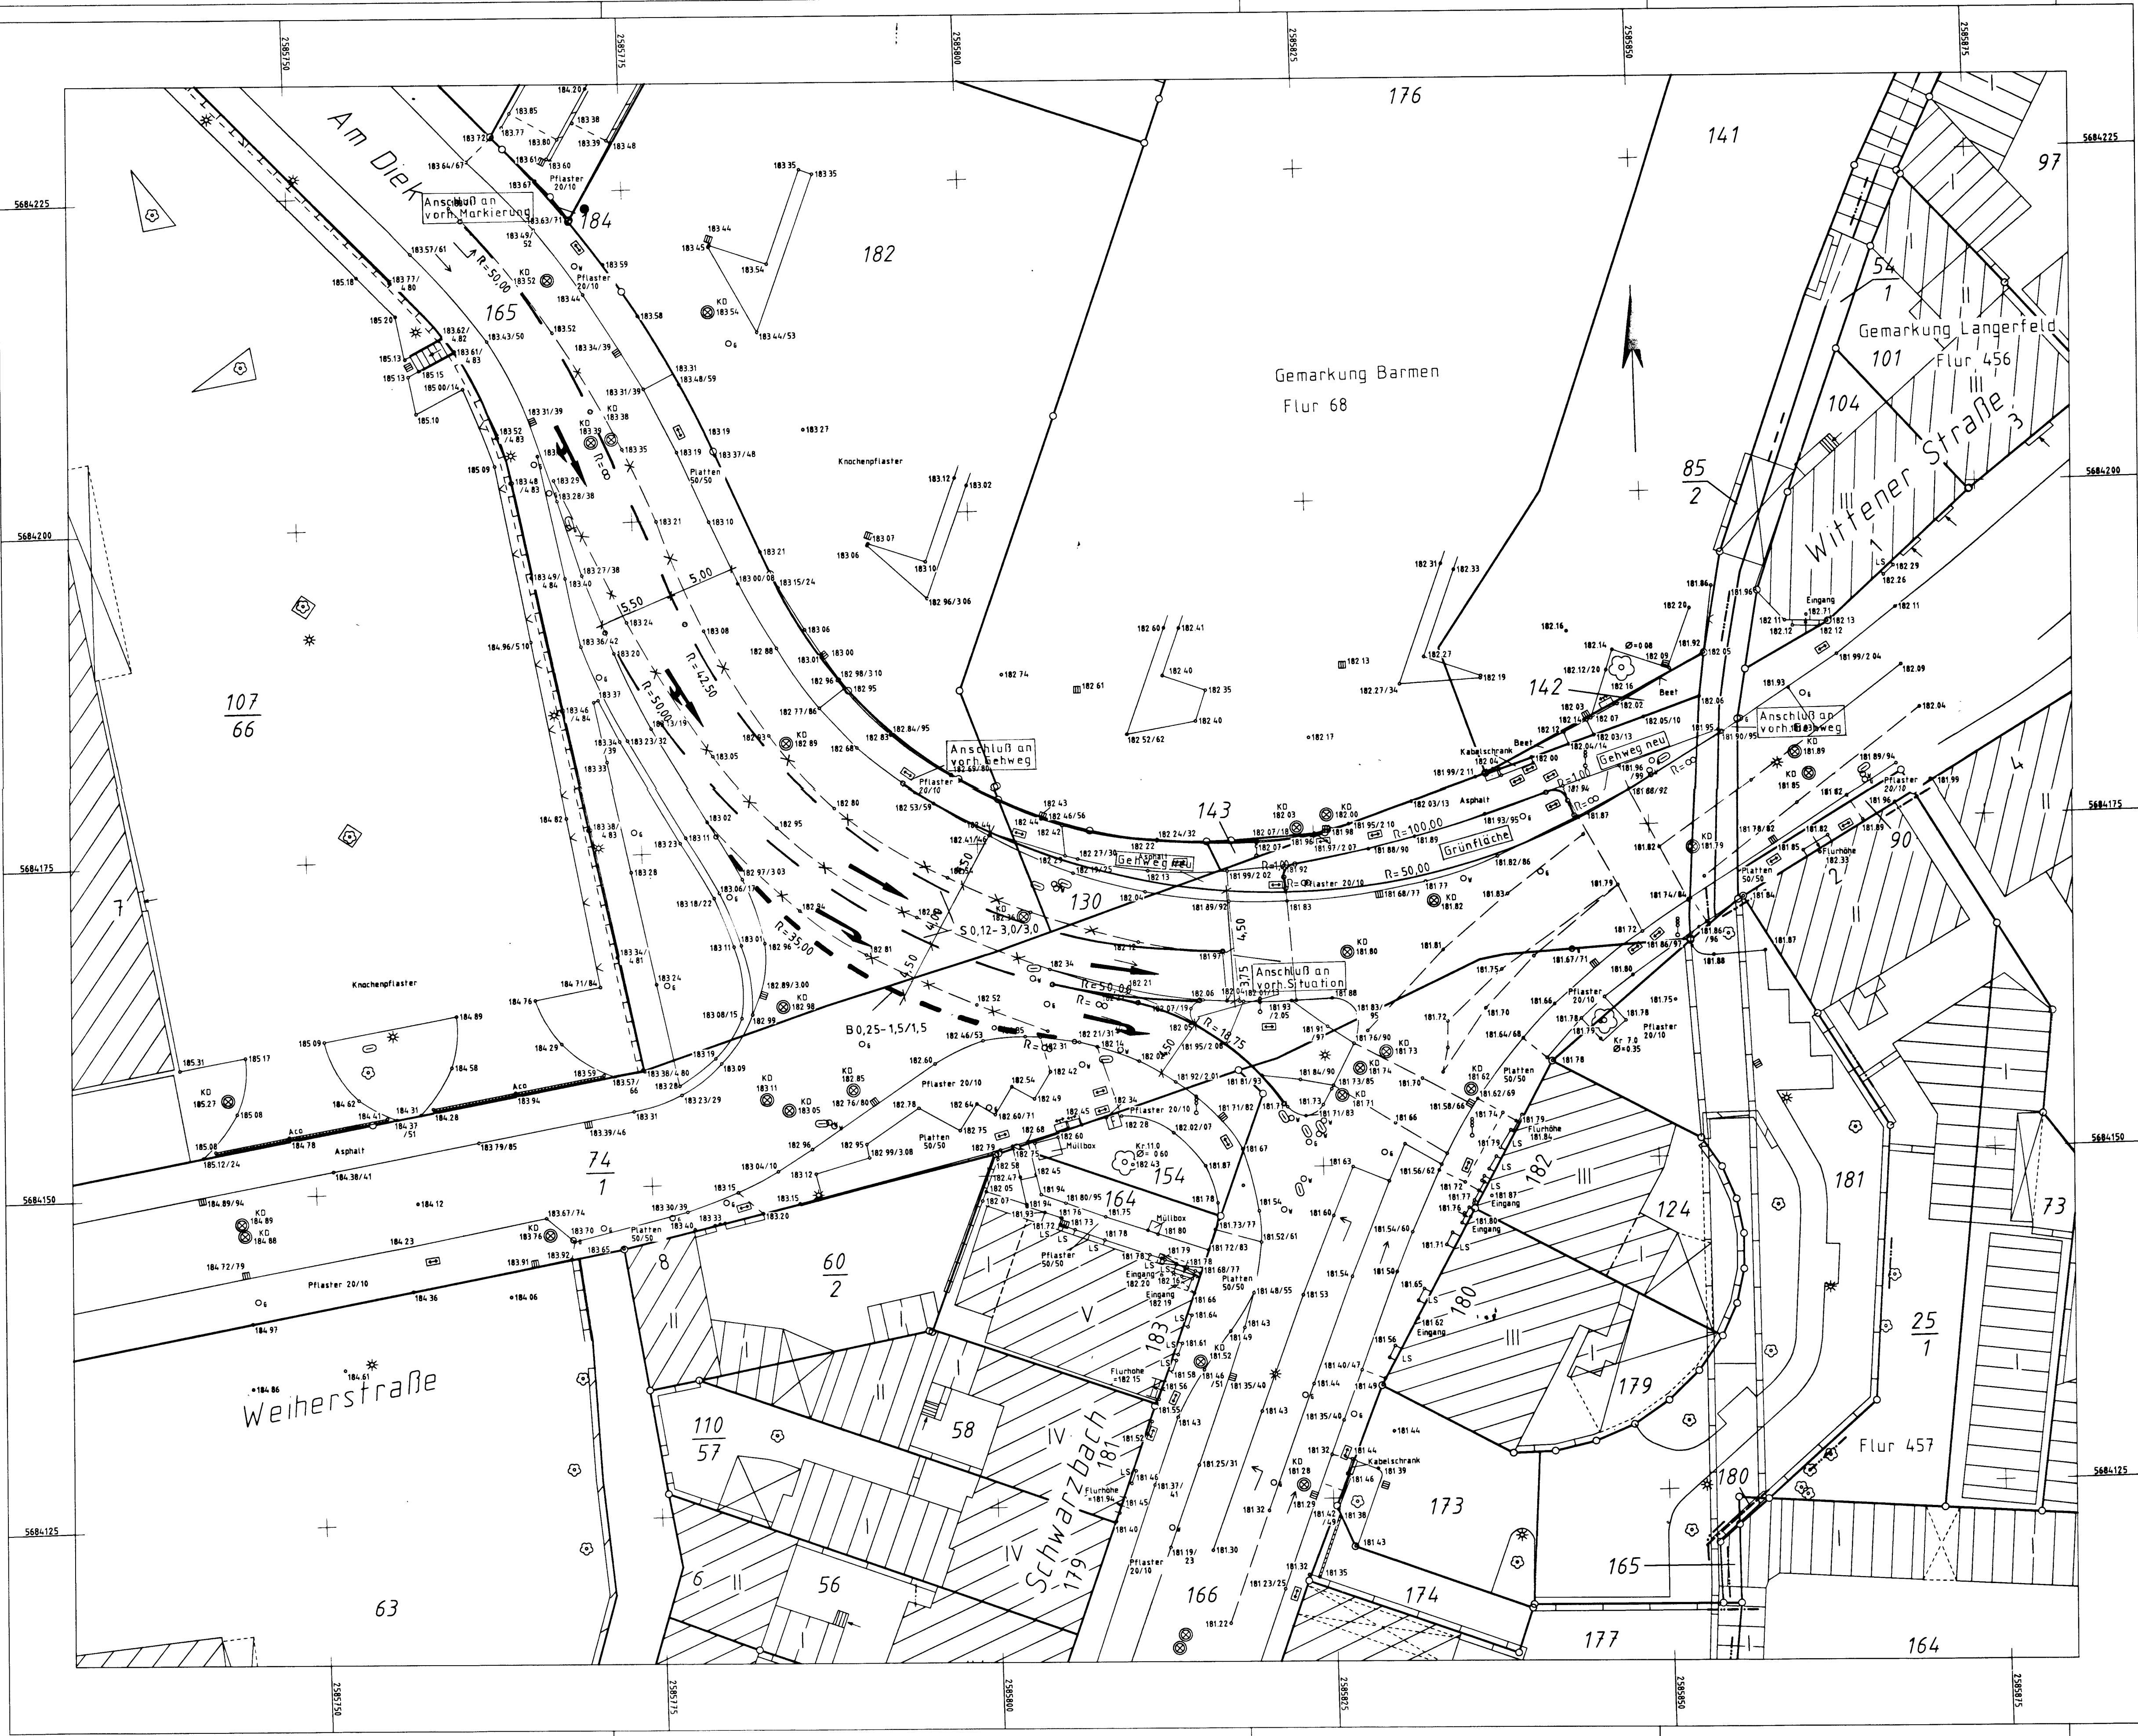

Hinweis:
Eventueller Papierverzug ist am Quadratnetz zu überprüfen

Weitergabe sowie Vervielfältigung dieser Unterlage, Verwertung und Mitteilung ihres Inhalts ist nicht gestattet, so weit nicht ausdrücklich zugestanden.
Zuwendungen verpflichten zu Schadenersatz.
Alle Rechte vorbehalten.

Ausfertigung: Anlage:

Geschäftsbereich 1.2: Stadtentwicklung, Bauen und Verkehr
Ressort: Straßen und Verkehr
Abt.: 104.2 Straßenneubau

Gesamt	Gezeichnet	Gedruckt
Datum: 06/02	Datum: 04. 2002	Datum: 04. 2002

Geschäftsbereich 1.1: Umwelt, Grünflächen und Geodaten
Ressort: Vermessung, Katasteramt und Geodaten
Abt.: 102.1 Stadtvermessung

Ortlich gemessen	Angefertigt	Berechnung d. Entwurfs- und Absteckungselemente	Planungsgesamtheit	PCARSL-Nr. 1018.02	QO-Auftrag 1018.02
Januar 2002	Februar 2002				
Gezeichnet	Gezeichnet	Gezeichnet	Gezeichnet	Plan-Ordnung	Strasse Teil Blatt
				0051	03 01

102.11 geprüft: 04. 2/02
Auftragsschreiben von Ressort: 104.22
27. 02. 2002
Abteilungsleiter (Barrow)

Auftragsnummer 102.1: 1016/02
Entwurfsgrundlage: Letzter Planstand

Projekt: **Am Diek / Weierstraße**

Planart: **Markierungsplan**

Maßstab: **1 : 250**

Plan-Nr.: **0-3101/7**