

Aufhebungsverfahren zum Fluchtlinienplan Nr. 794

Satzungsbeschluss

762 W


Rechtsgrundlagen für das Aufhebungsverfahren:
Baugesetzbuch (BauGB) in der Fassung der Bekanntmachung vom
23.09.2004 (BGBl. I S. 2414), zuletzt geändert durch Artikel 6 des
Asylverfahrensbeschleunigungsgesetzes vom 20.10.2015 (BGBl. I S. 1722).

Lage- u. Höhen-Plan

über ein Straßenprojekt nördlich der
Büller-Strasse.

Aufgenommen u. angefertigt
Abt. im Juni 1905
Stadtvermessungsamt
H. Landwehr

Maßstab 1:250.

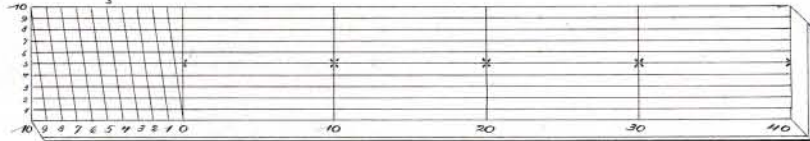

NOTIZ.
Der vom vorliegenden Fluchtlinienplan mit einer beginnenden
I) von a-b-c-d-e-f-g-h-i-j-k-l-m-n-o-p-q-r-s-t-u-v-w-x-y-z
II) von k-k'-x-x'-r-r'-s-l mit Hauptfluchtlinien
auf Grund des § 32 des Baugesetzbuchs vom 2. Juli
1875 fälschlich festgestellt, auf dem der Plan gemäß
§ 32 des Baugesetzbuchs 4. Absatz lang zu sein
müsse. Es ist festgestellt, dass der Plan
nicht aufzuheben ist.
Elberfeld, den 13. Januar 1908.
Der Oberbürgermeister,
Der Bürgermeister.
F. K. K.


Aus redaktionellen Gründen wurde der Abbildungsmaßstab von
1:250 auf 1:500 geändert.

Der Ausschuss für Stadtentwicklung, Wirtschaft
und Bauen (ASTaWiBa) hat am 29.10.2015 für
diesen Plan Nr. 794 zum Aufhebungsverfahren
die Aufstellung (§ 32(1), 13 BauGB) und die
Offenlegung (§ 32(2) BauGB) beschlossen.
Wuppertal, den 03.11.2015
gez. M. Müller
Vorsitzender des ASTaWiBa


Dieser Plan Nr. 794 ist vom 16.11.2015 bis zum
16.12.2015 öffentlich ausgestellt worden
(§ 32(2) BauGB).
Farbe der Eintragung
Ressort Bauen und Wohnen
Wuppertal, den 17.12.2015
gez. C. Dunkel
I.A.

Gemeinde Elberfeld
Flur V.

aufgehobener Teilbereich
durch B.-Plan 830

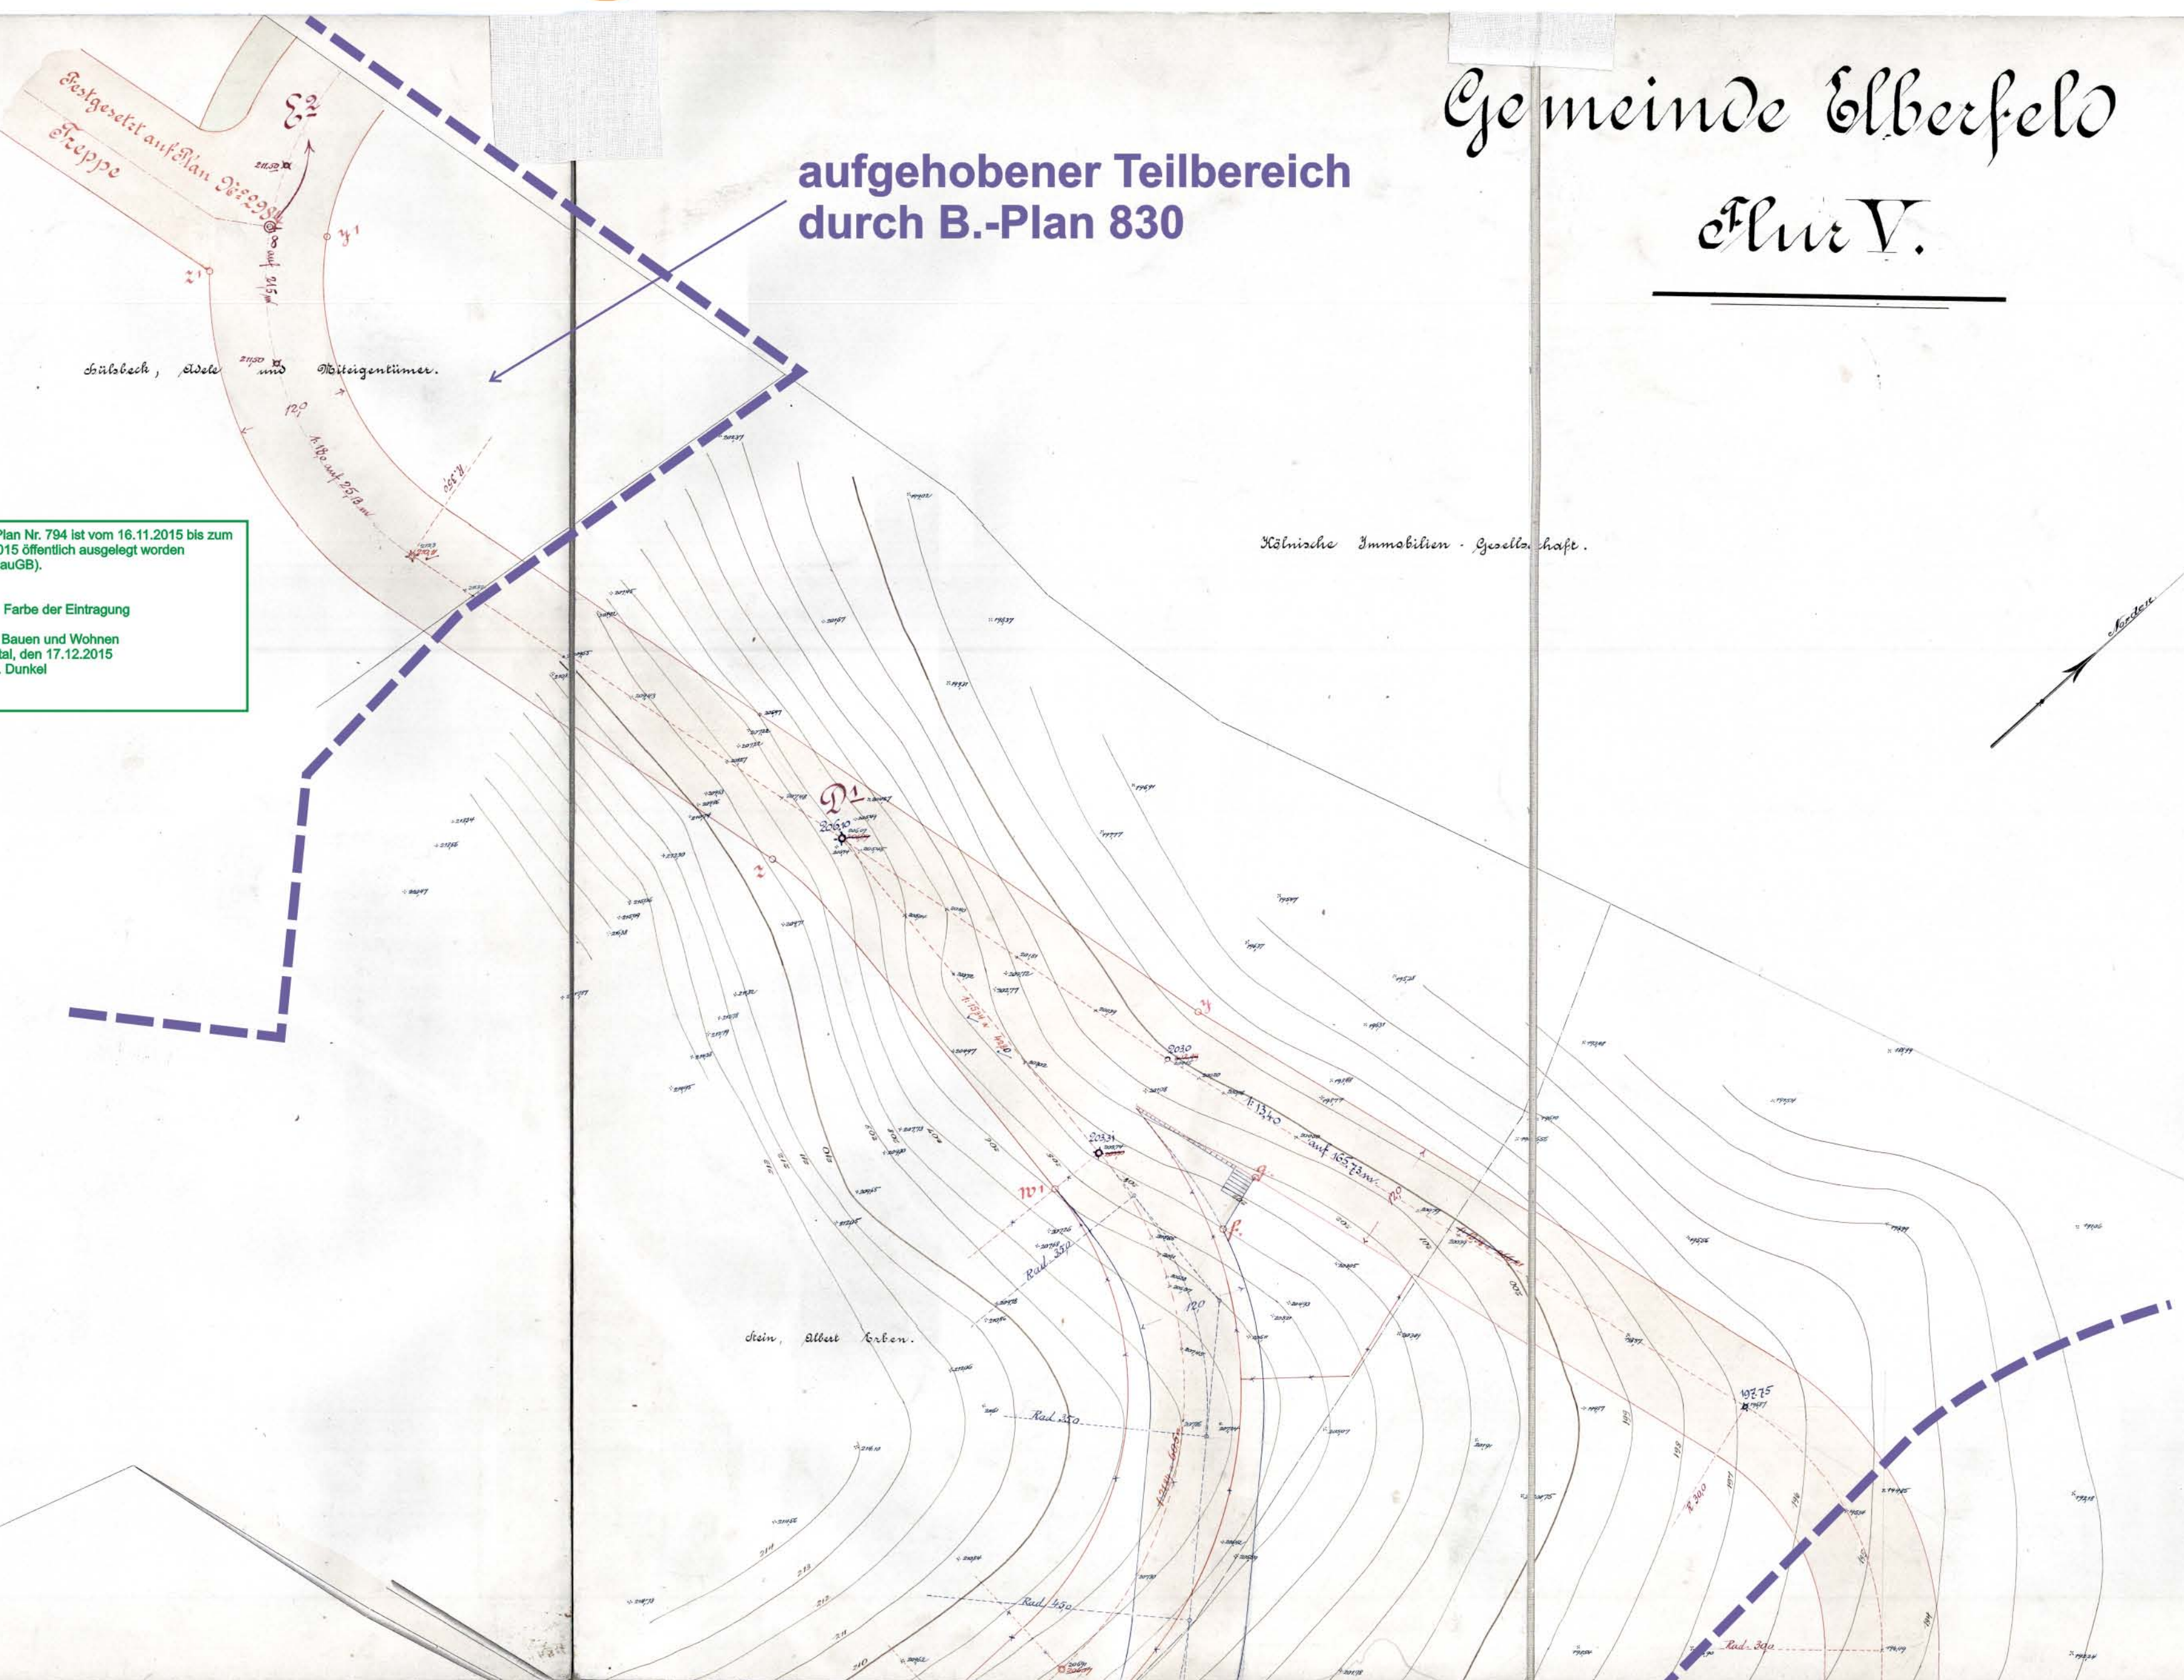

aufgehobener Teilbereich
durch Planfeststellungs-
verfahren der A46

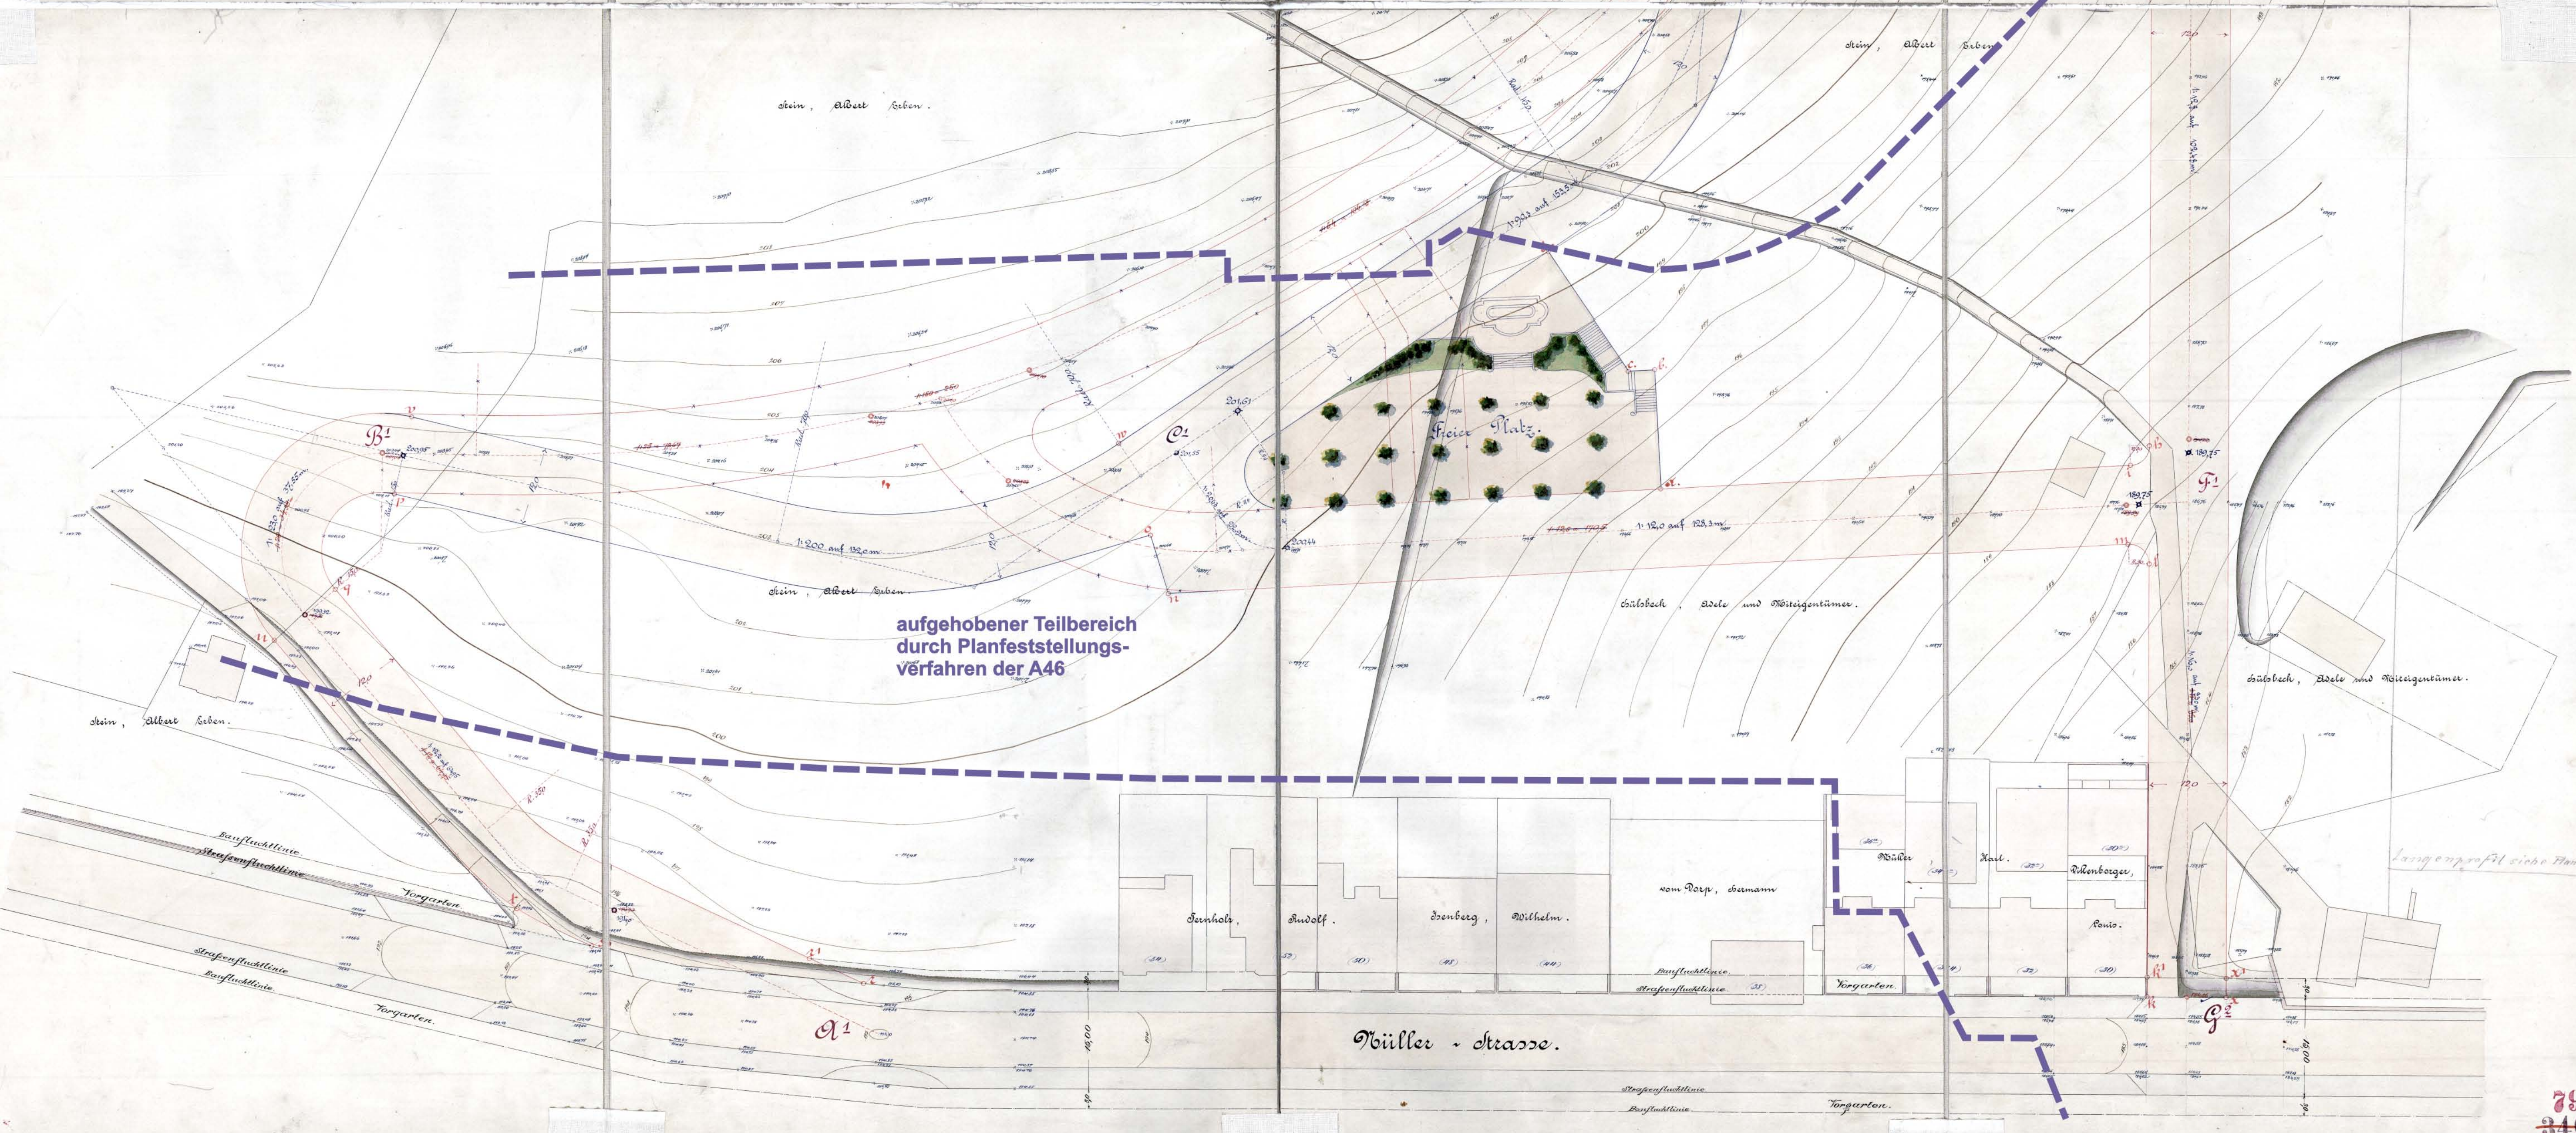

Anlage 01 zur VO/2134/15

794
310
3403