


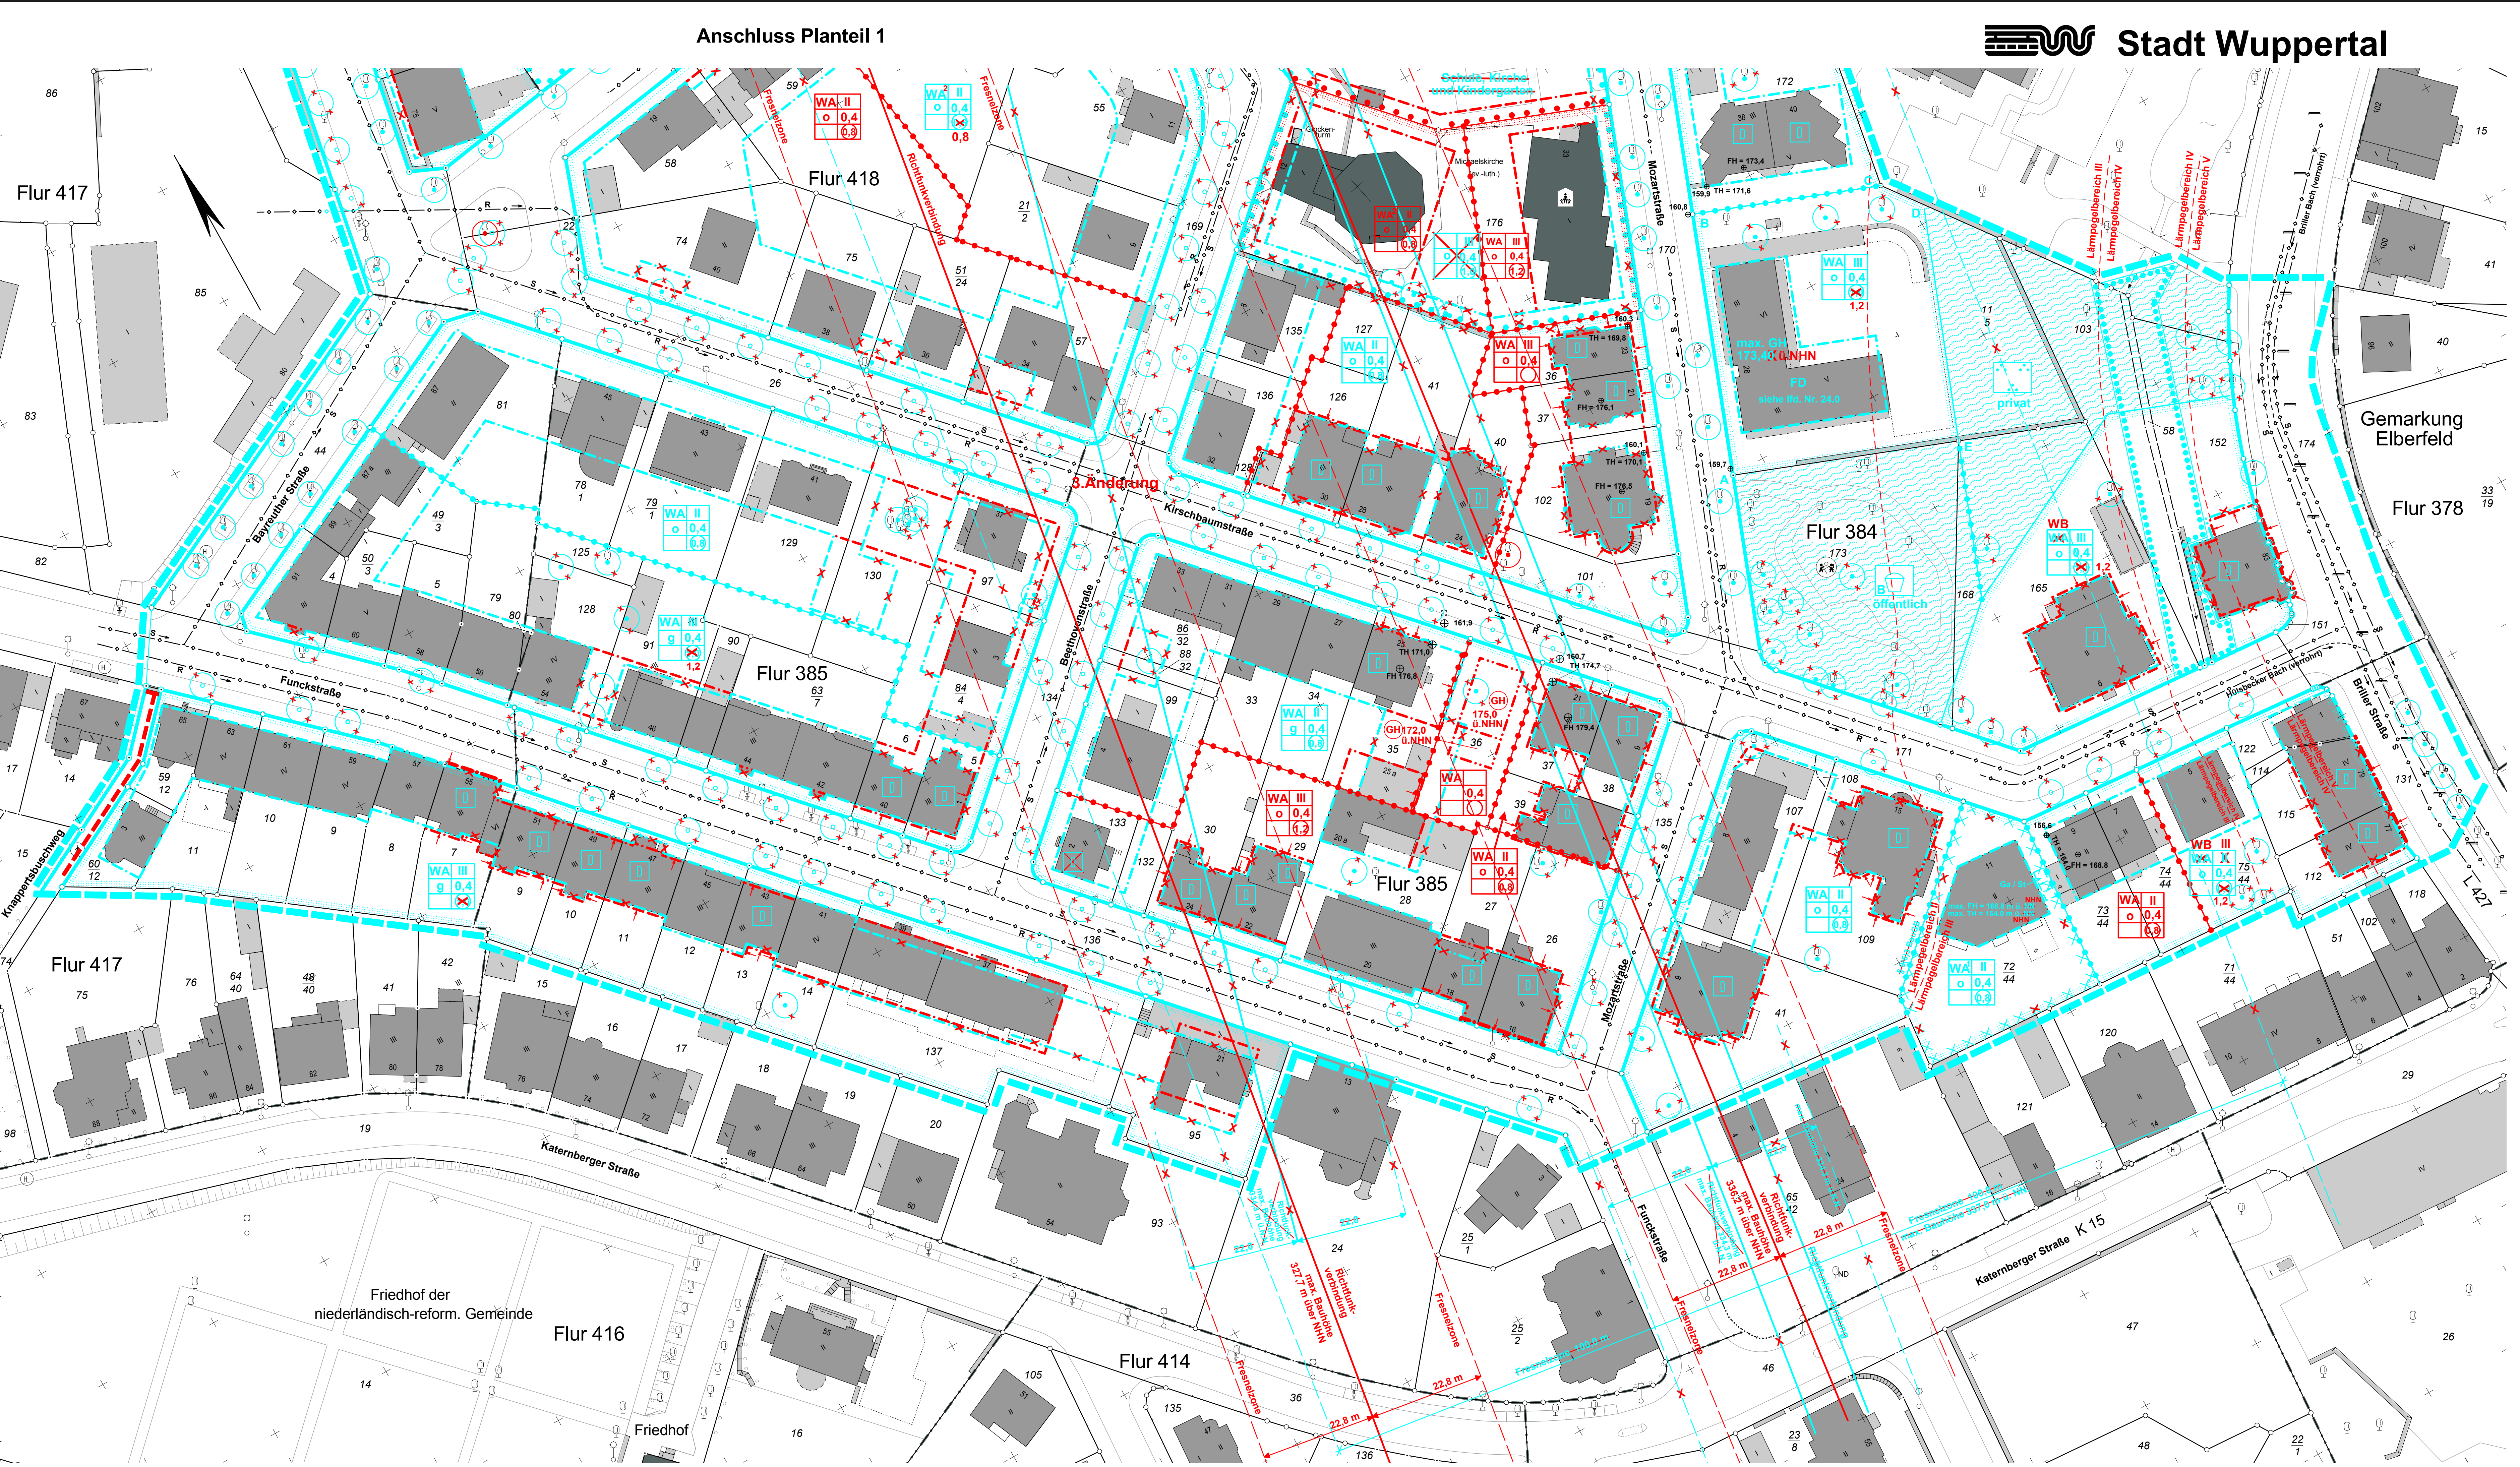

Satzungsbeschluss

3. Änderung
Deckblatt B
634
Planteil 2

- Die Planunterlage i. S. d. § 1 PlanV hat den Stand vom Januar 2016.

Der Oberbürgermeister Ressort Vermessung, Katasteramt und Geodaten Wuppertal, den 02.03.2016

I.A. gez. Wanzke Ressortleiter
- Die baulichen Eintragungen entsprechen dem rechtsveränderlichen Bebauungsplan Nr. 634, zuletzt bekanntgegeben am 15.08.2005.

Der Oberbürgermeister Ressort Vermessung, Katasteramt und Geodaten Wuppertal, den 02.03.2016

I.A. gez. Wanzke Ressortleiter
- Entworfen im Januar 2016

Der Oberbürgermeister Ressort Bauen und Wohnen Wuppertal, den 03.03.2016

I.A. gez. Jochen Braun Ressortleiter
- Die städtebauliche Planung ist gemäß § 2 PlanV festgelegt.

Der Oberbürgermeister Ressort Vermessung, Katasteramt und Geodaten Wuppertal, den 02.03.2016

I.A. gez. Wanzke Ressortleiter
- Der Ausschuss für Stadtentwicklung, Wirtschaft und Bauen (AStWiBa) hat am 25.02.2016 für diesen Plan Nr. 634 zum 3. Änderungsverfahren die Reduzierung des Geltungsbereiches und die Öffnung (§ 3(2) BauGB) beschlossen.

Farbe der Eintragung I.A. gez. M. Müller Vorsitzender des AStWiBa
- Der Ausschuss für Stadtentwicklung, Wirtschaft und Bauen (AStWiBa) hat am 25.02.2016 für diesen Plan Nr. 634 zum 3. Änderungsverfahren die Reduzierung des Geltungsbereiches und die Öffnung (§ 3(2) BauGB) beschlossen.

Farbe der Eintragung I.A. gez. M. Müller Vorsitzender des AStWiBa
- Dieser Plan Nr. 634 ist vom 21.03.2016 bis zum 29.04.2016 öffentlich ausgestellt worden (§ 3(2) BauGB).

Farbe der Eintragung Ressort Bauen und Wohnen Wuppertal, den 02.03.2016

I.A. gez. C. Dunkel

Maßstab: 1 : 500		Parametereinstellung: UTM Maßstabsreduktion: 0,9996 Maßstabsreduktion vor Ort: 0,99978976 Streckenreduktion: -2,3 cm auf 100 m mittlerer Rechtswert: 369.500 km Erdradius: 6383 km mittlerer ellip. Höhe: 250,00 m
		
Liegenschaftskarte/ Stadtgrundkarte		Lage im Stadtplan: 36980
		Lagefestpunktfeld: ETRS 89 / UTM Höhenfestpunktfeld: NHN-Höhen
Funckstraße		
Bebauungsplan 634		
Planteil 2		
Dieser Plan besteht aus 3 Planteilen		