


M. 1:250



M. 1:250

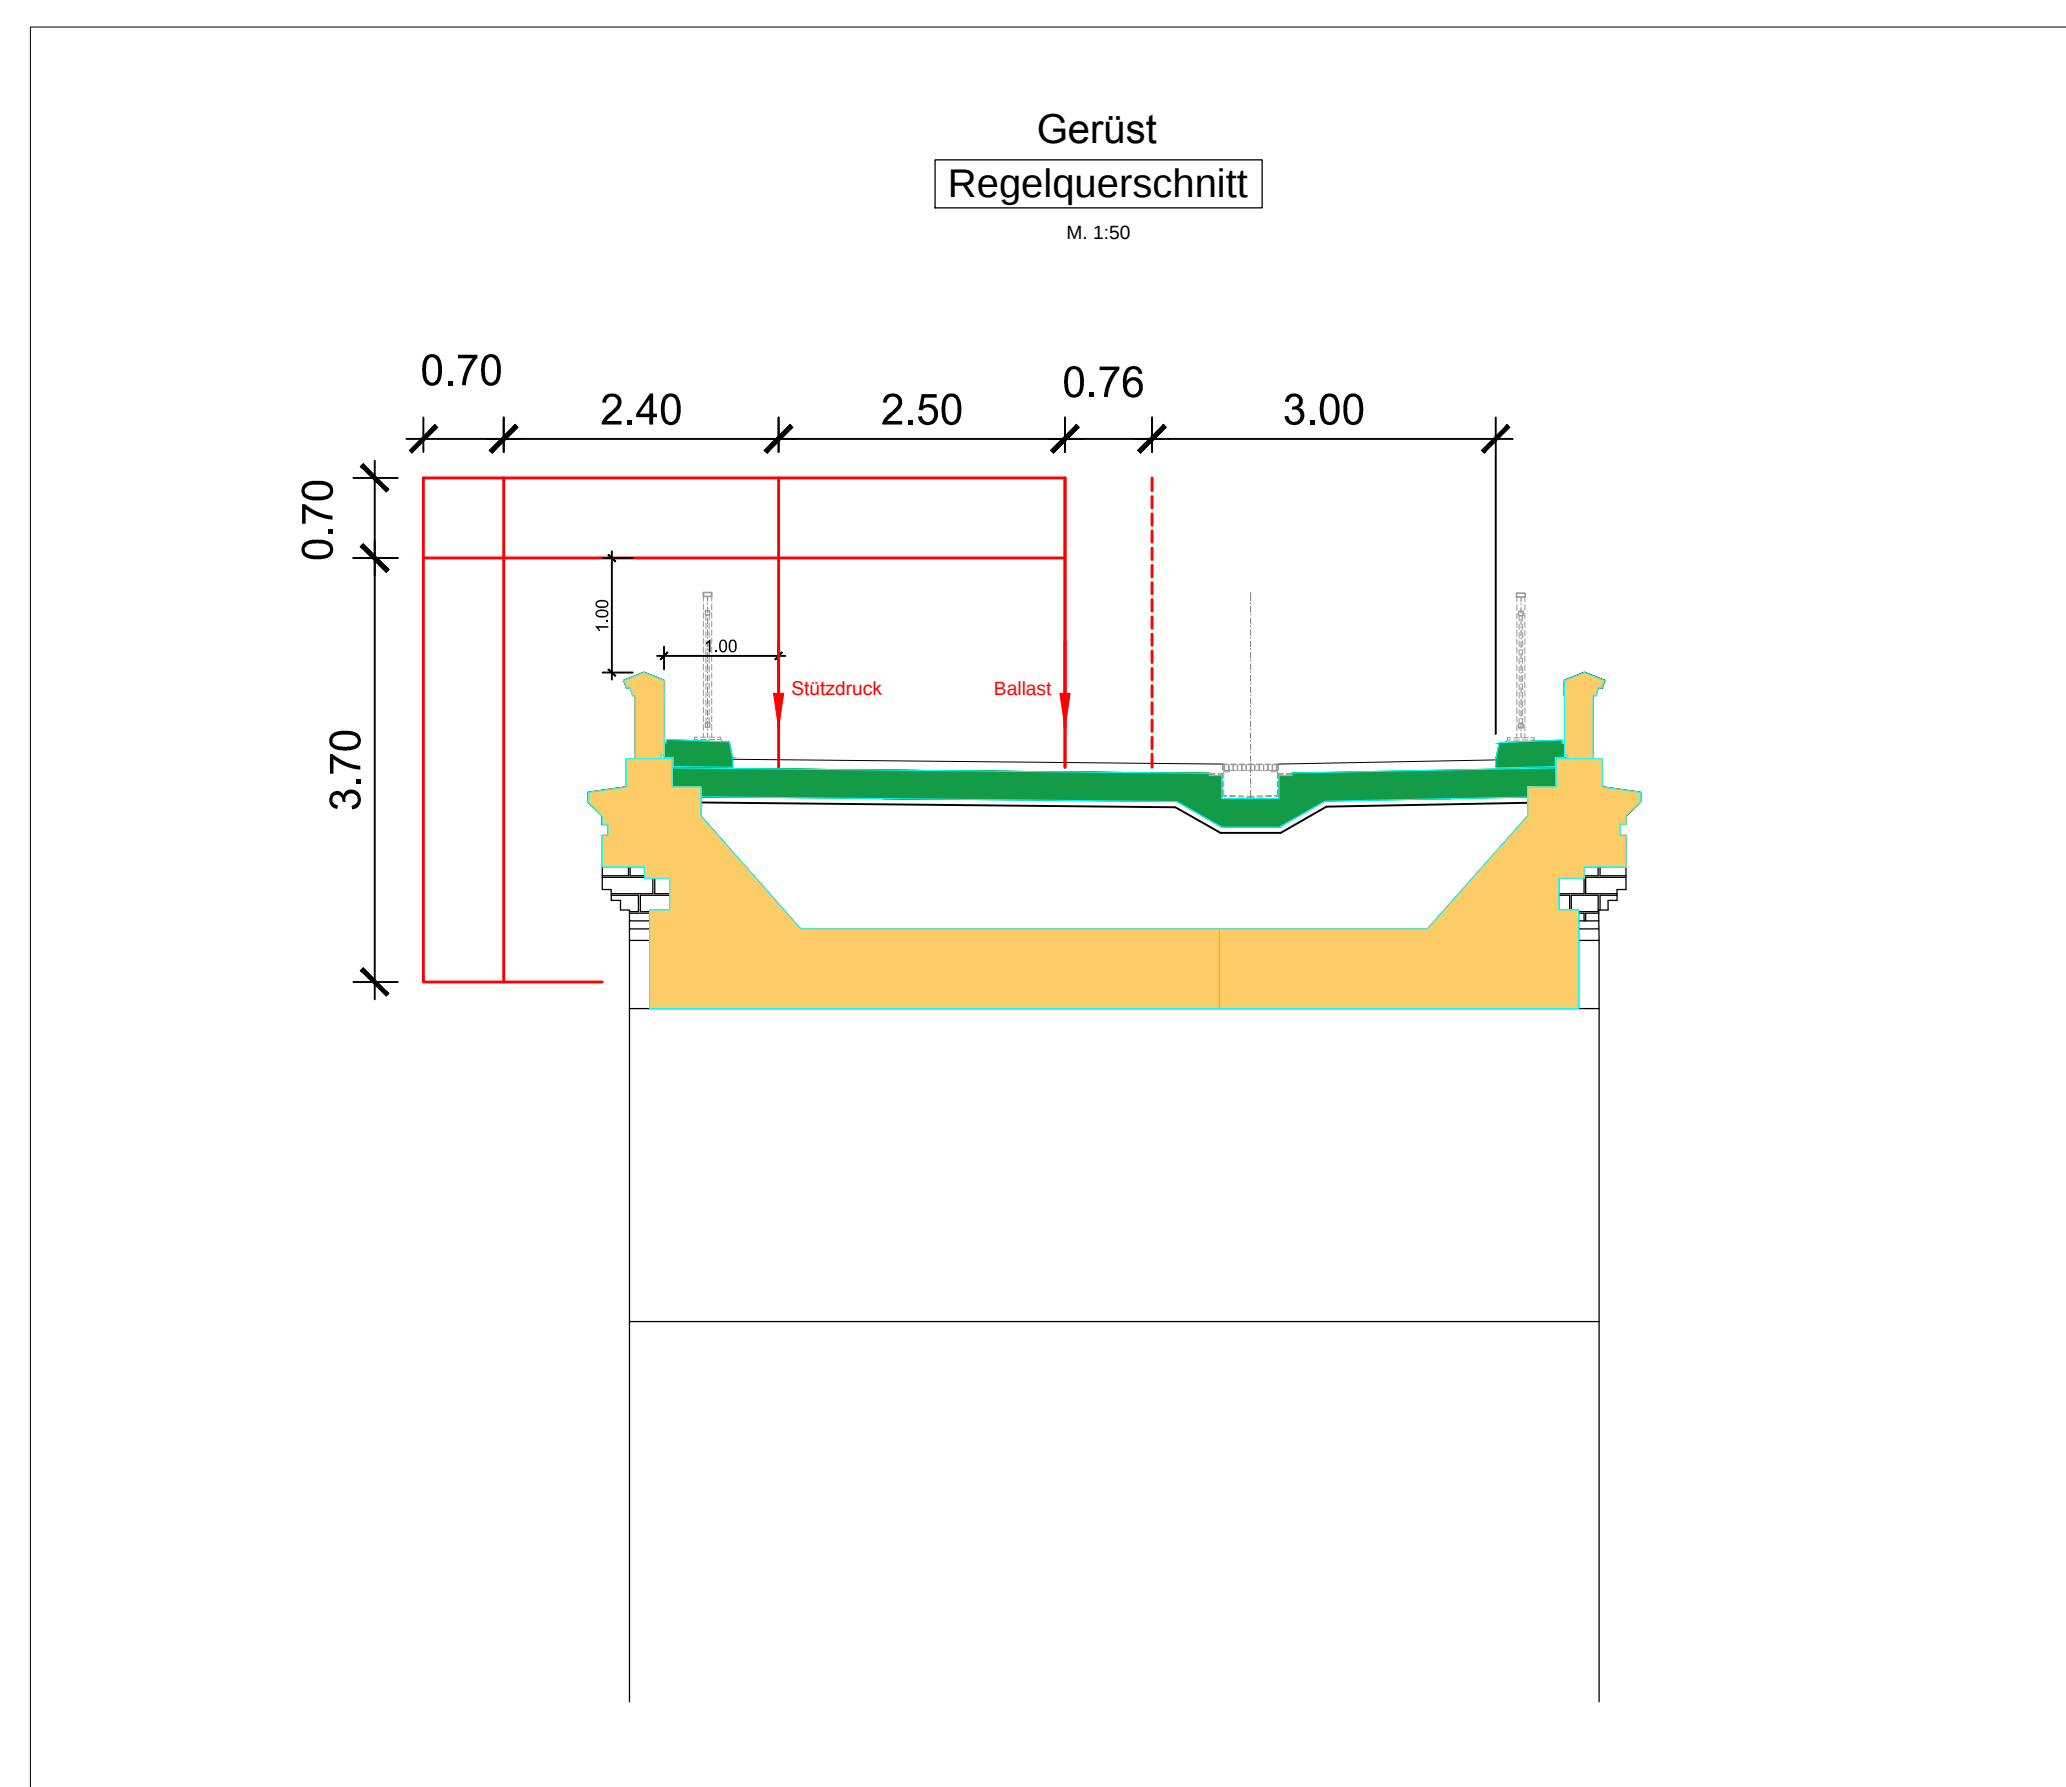

Nachher

Kuhler Viadukt 5+894.60 km bis 6+167.30 km Übersichtszeichnung		Maßstab: verkleinert
Geodätische Grundlagen Lagefestpunktfeld: Höhenfestpunktfeld:	Auflagennummer:	Plan-Nr.: Ü 1