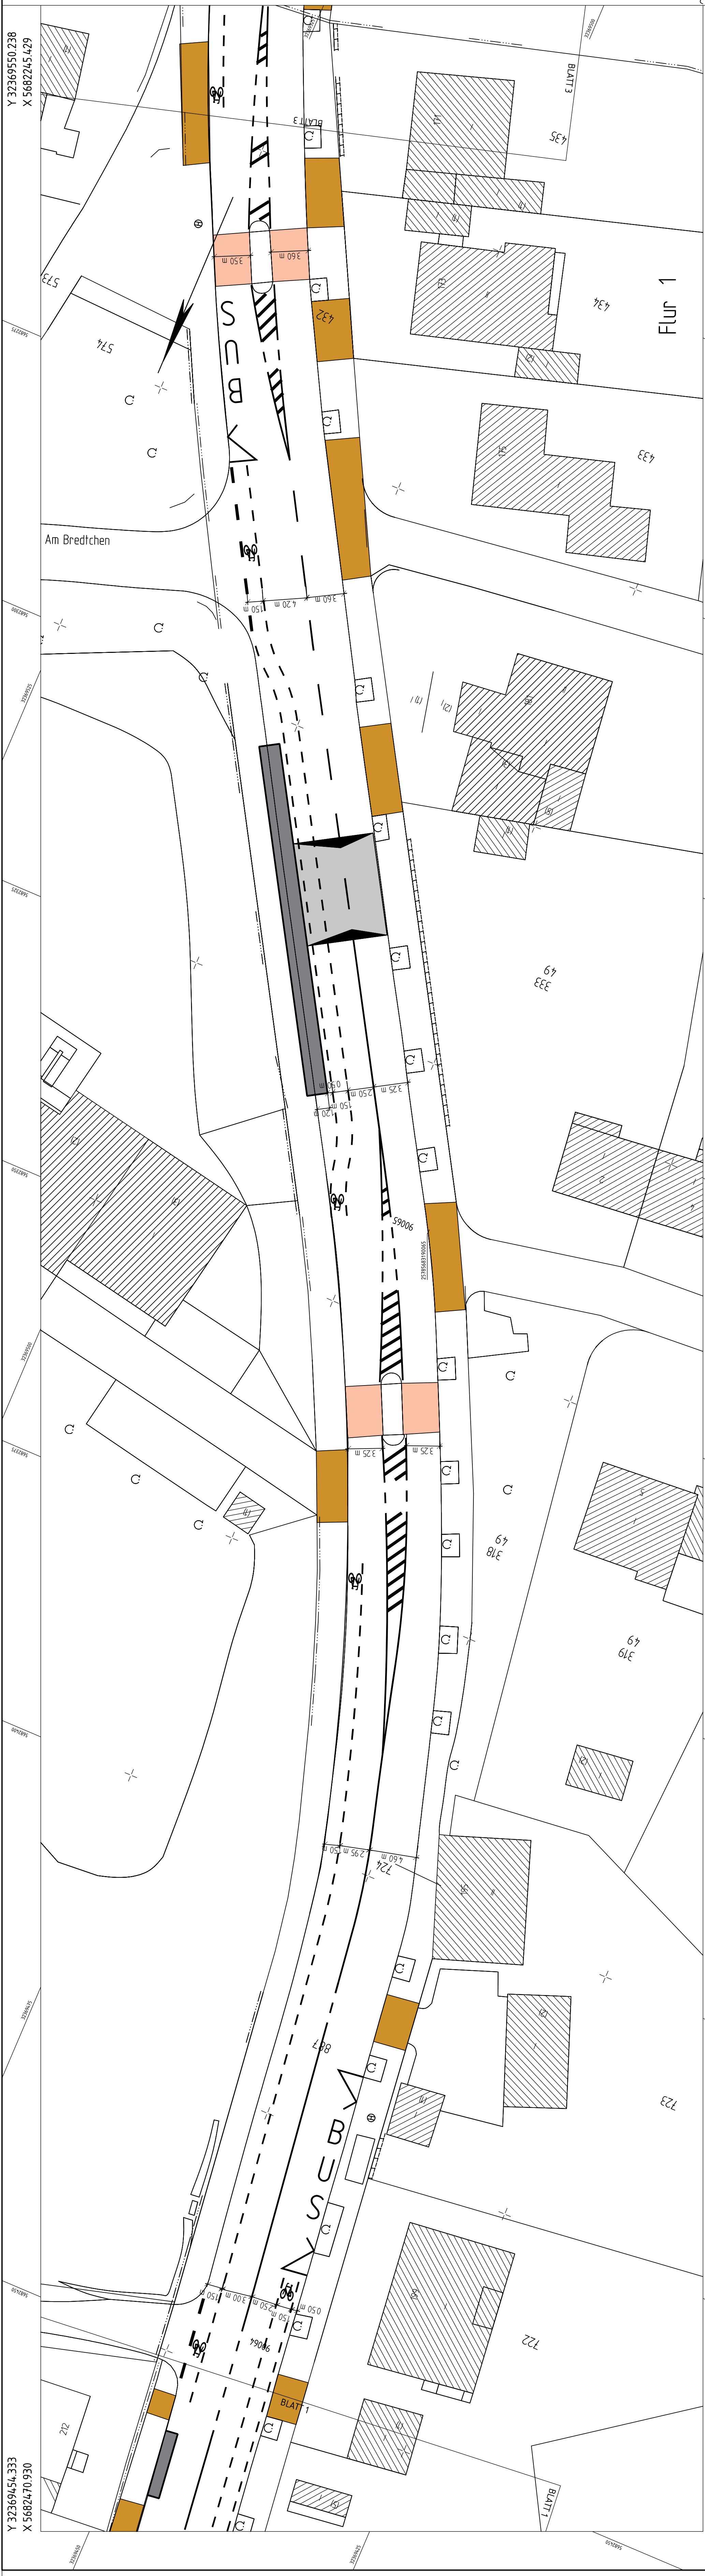


[illegible]

Bauherr:  Wuppertal Ressort Straßen und Verkehr Abteilung 104.5 - Straßen- und Verkehrsplanung Stadt Wuppertal, Johannes-Rau-Platz 1, 42275 Wuppertal	Bearbeitet/versteilt:	
	05.2016 / Pütz	gezeichnet:
	05.2016 / Mueher	gezeichnet: 05.2016 / Stüben

Geschäftsbereich 1 - Stadtentwicklung, Bauen, Verkehr, Umwelt Resort Straßen und Verkehr	Abteilung 104.5 Zur Ausführung genehmigt: Abteilung 104.11 Anordnungs-Nr. Die vorgeschriebene Maßnahme wird hiermit genehmigt. Die Ausführung ist dem Auftraggeber mit dieser Verfügung zu übermitteln. Zu bitte die Maßnahme nach § 45 (6) SVO zu veranlassen. an 104 M.d.B. um Rückmeldung des Ausführungsdatum	Abteilung 104.3 Wuppertal, den Wuppertal, den
--	---	---

Projekt:	Hainstraße Anlegung eines Schutzstreifens bergwärts		
Planart:	Lageplan	Maßstab:	1:250
Bemerkung:	Hier Bemerkungstafel, ein externes Logo oder Zeichen Hinweis: keine Neuauflagen, ohne Foto-Logo Verwertung ohne Erlaubnis ist rechtswidrig, soweit nicht ausdrücklich zugestanden. Die Rechte vorbehalten zu Schutzstreifen Alle Rechte vorbehalten.		
Geodätische Grundlagen:	Auftragsnummer 102.01 Maß: 77 Höhenfestigkeitsfeld: NHN-Höhen		
Höhenfestigkeitsfeld:	W-303/029		