


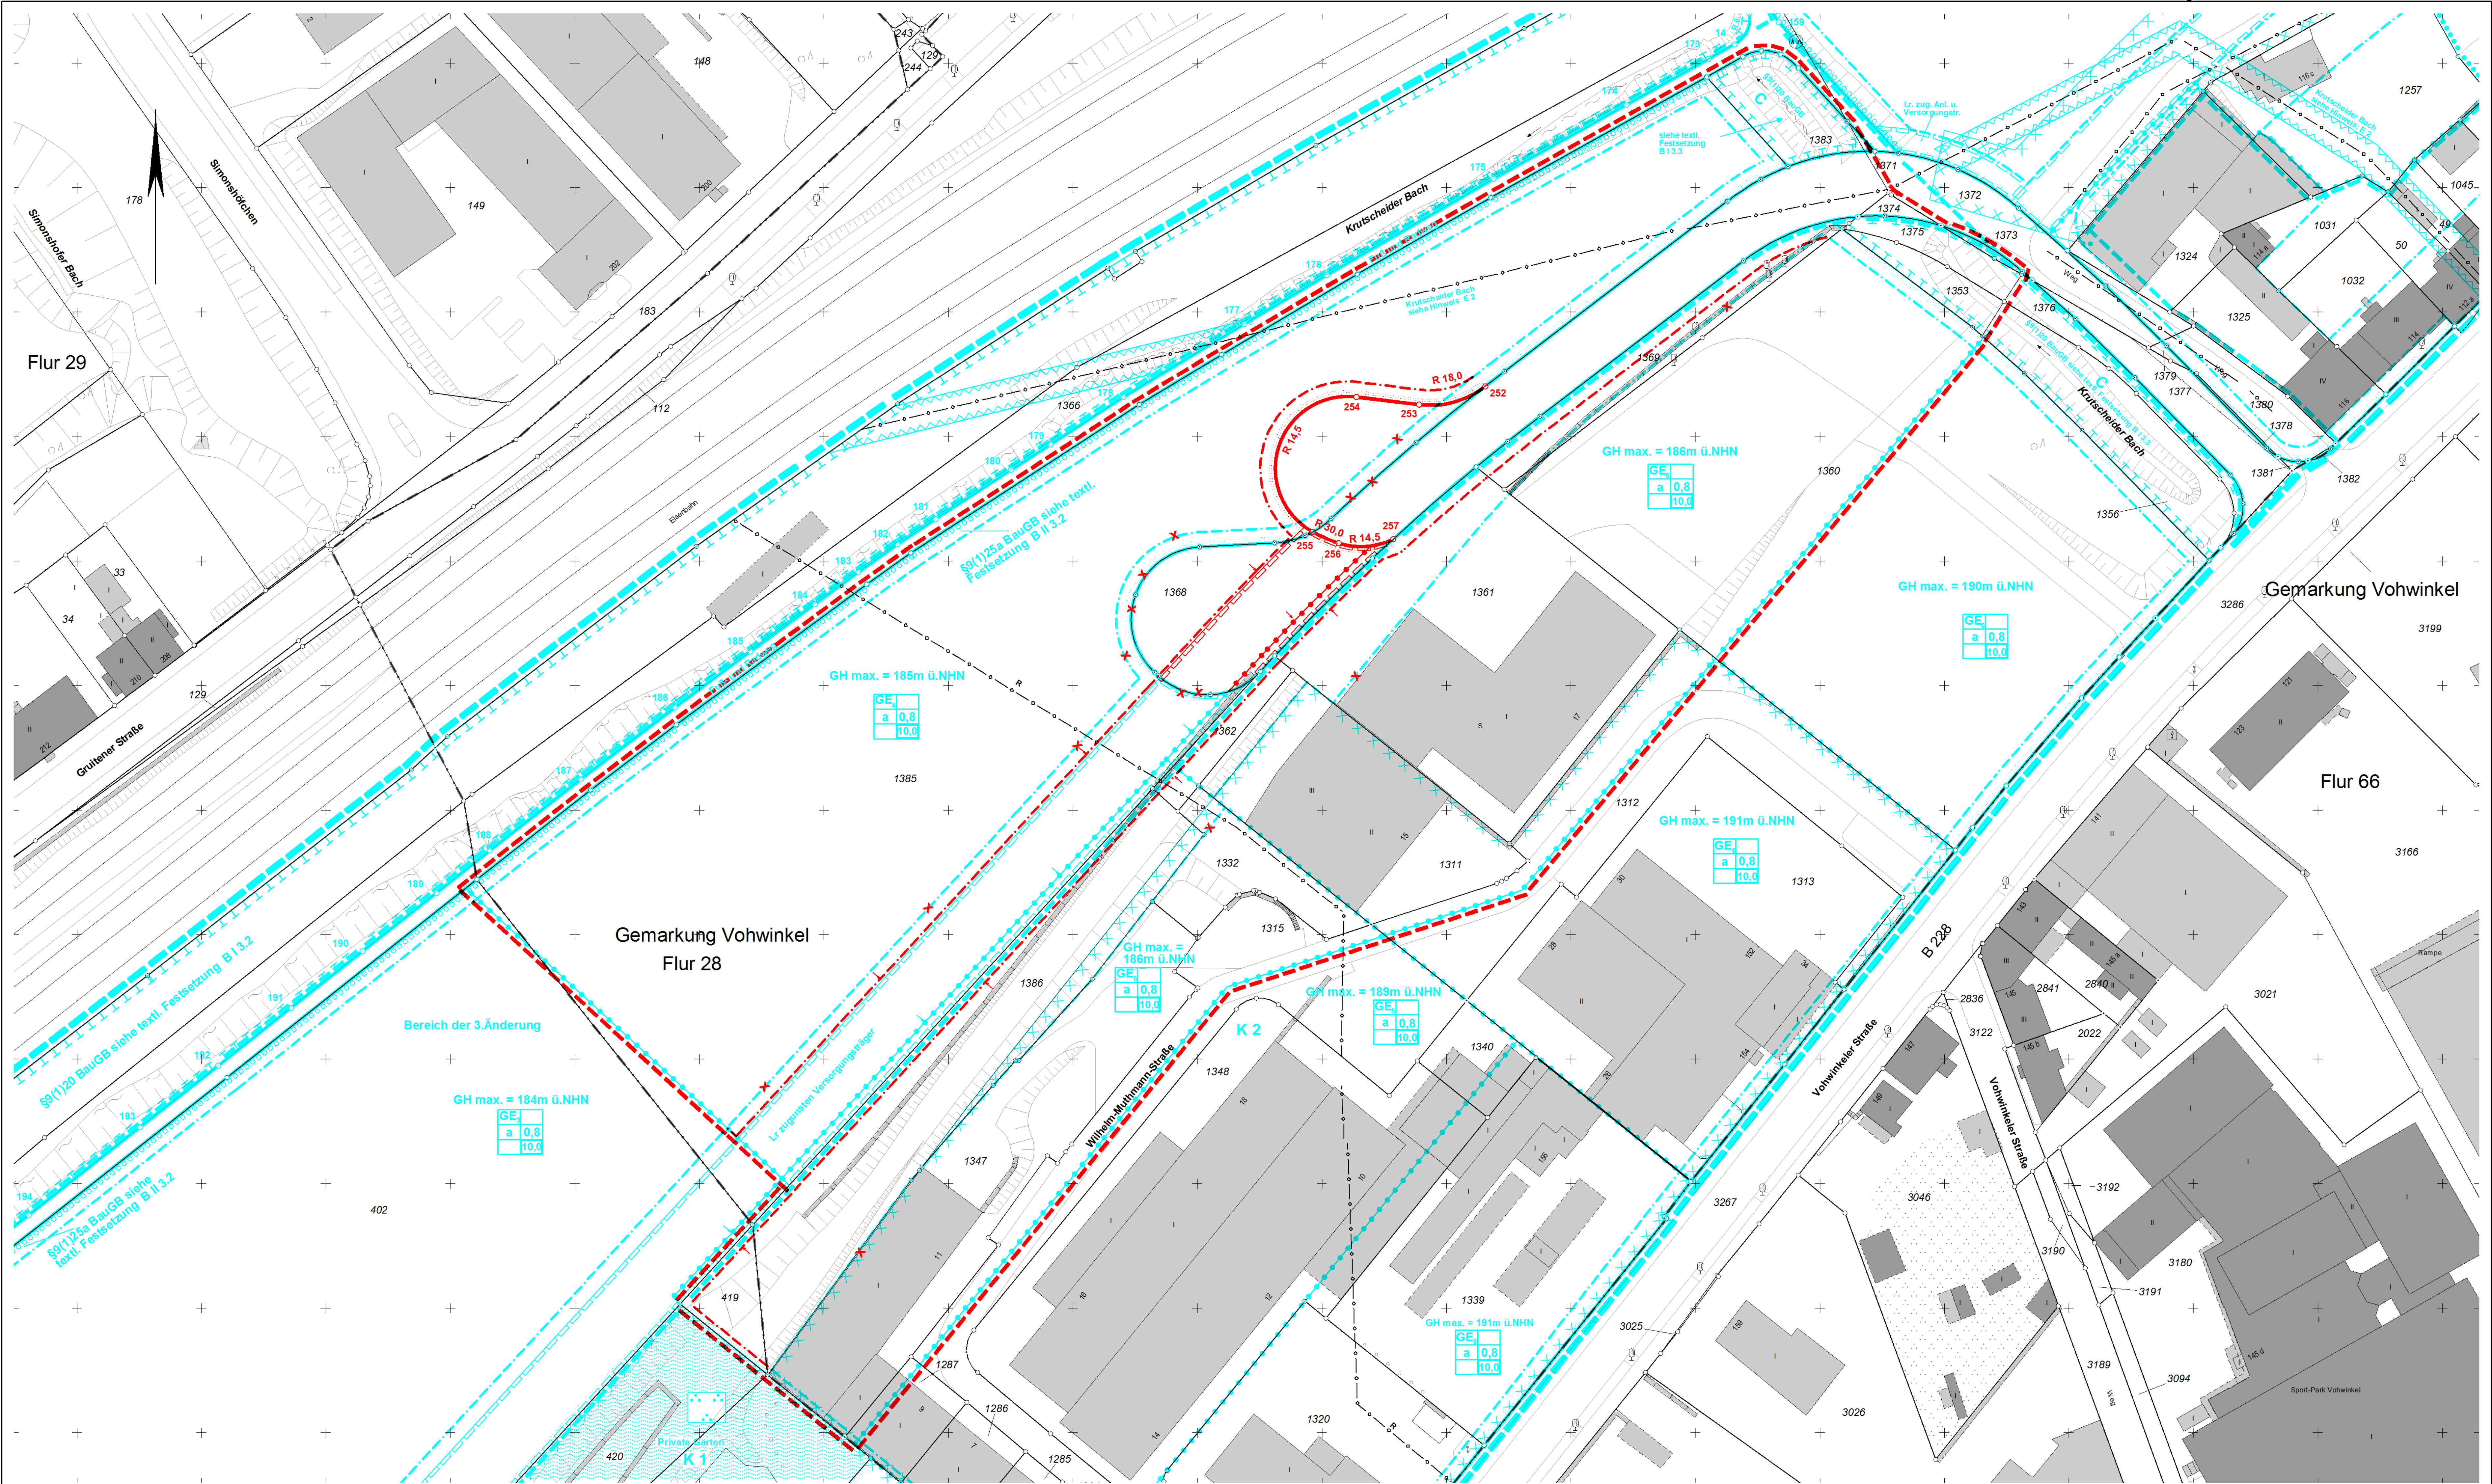

4. Änderung
Deckblatt C

1081
Planteil 1

Die Planunterlage i. S. d. §1 PlanZV hat den Stand vom Mai 2016.
Der Oberbürgermeister
Ressort Vermessung, Katasteramt
Wuppertal, den
I.A.
Ressortleiter

Die blauen Eintragungen entsprechen dem rechtsverbindlichen Bebauungsplan Nr. 1081, zuletzt bekanntgemacht am 01.07.2015.
Der Oberbürgermeister
Ressort Vermessung, Katasteramt
Wuppertal, den
I.A.
Ressortleiter

Entworfen im Juni 2016
Der Oberbürgermeister
Ressort Bauen und Wohnen
Wuppertal, den
I.A.
Ressortleiter

Die städtebauliche Planung ist gemäß §2 PlanZV festgelegt.
Der Oberbürgermeister
Ressort Vermessung, Katasteramt und Geodaten
Wuppertal, den
I.A.
Ressortleiter

Der Ausschuss für Stadtentwicklung, Wirtschaft und Bauen (ASStWiBa) hat am 09.06.2016 für diesen Plan Nr. 1081 die Aufstellung der 4. Änderung (§§1(8), 2(1) BauGB) beschlossen.
Vorstand des ASStWiBa

Der Ausschuss Stadtentwicklung, Wirtschaft und Bauen (ASStWiBa) hat am 09.06.2016 für diesen Plan Nr. 1081 die Aufstellung der 4. Änderung (§§1(8), 2(1) BauGB) beschlossen.
Vorstand des ASStWiBa

Dieser Plan Nr. 1081 (4. Änderung) ist vom 09.06.2016 bis zum 09.06.2016 öffentlich ausgestellt worden (§3(2) BauGB).
Der Oberbürgermeister
Ressort Bauen und Wohnen
Wuppertal, den
I.A.
Ressortleiter

Maßstab: 1 : 500

0 m 10 m 20 m 30 m

Kartogrundlage:
Liegenschaftskarte/ Stadtgrundkarte

Lage im Stadtplan:
36276, 36376,
36476, 36477

ParameterEinstellung:
UTM Maßstabsreduktion: 0,9996
Maßstabsreduktion vor Ort: 0,999788171
Streckenreduktion: -2,1 cm auf 100 m
mittlerer Rechtswert: 363,872 km
Erdradius: 6383 km
mittlere ellip. Höhe: 250,00 m

Lagefestpunktfeld: ETRS 89 / UTM
Höhenfestpunktfeld: NHN-Höhen

Mittelstandspark VohRang

Bebauungsplan 1081

Planteil 1

Dieser Plan besteht aus 2 Planteilen