


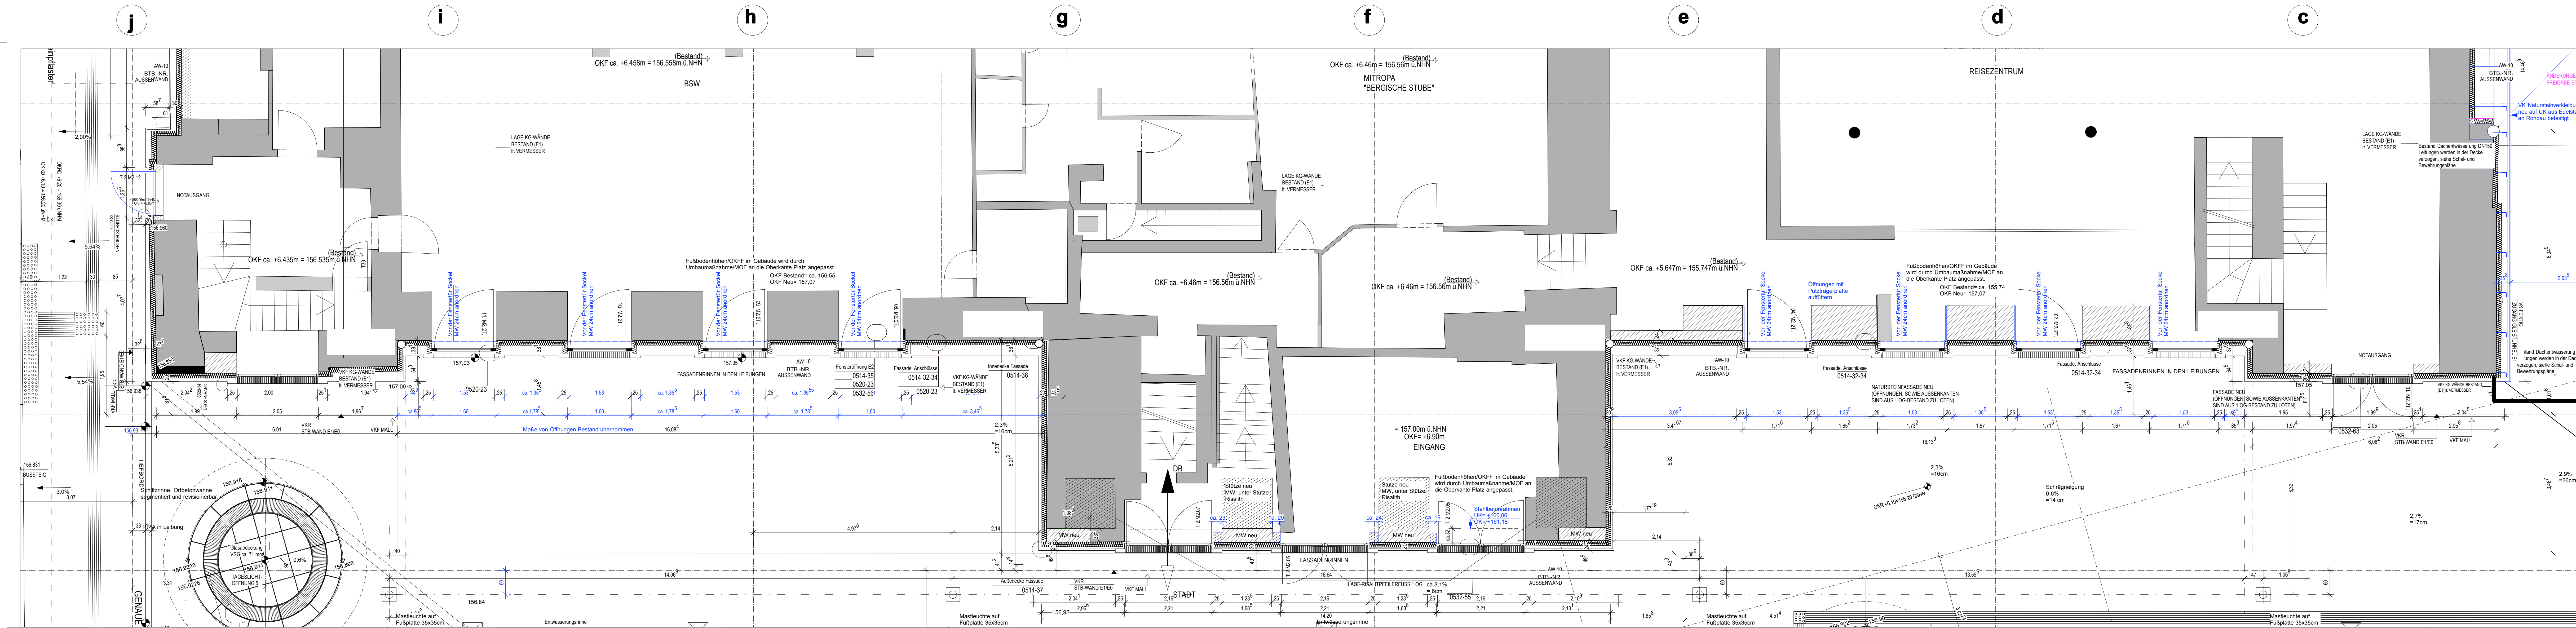

|                         |                       |                             |
|-------------------------|-----------------------|-----------------------------|
| Fassade Empfangsgebäude |                       | BM-5-AP-GKKxHIGx-0514-32-AA |
| Planinhalt:             | Grundriss und Ansicht |                             |

Koordinatensystem (Netz 77) beachten