


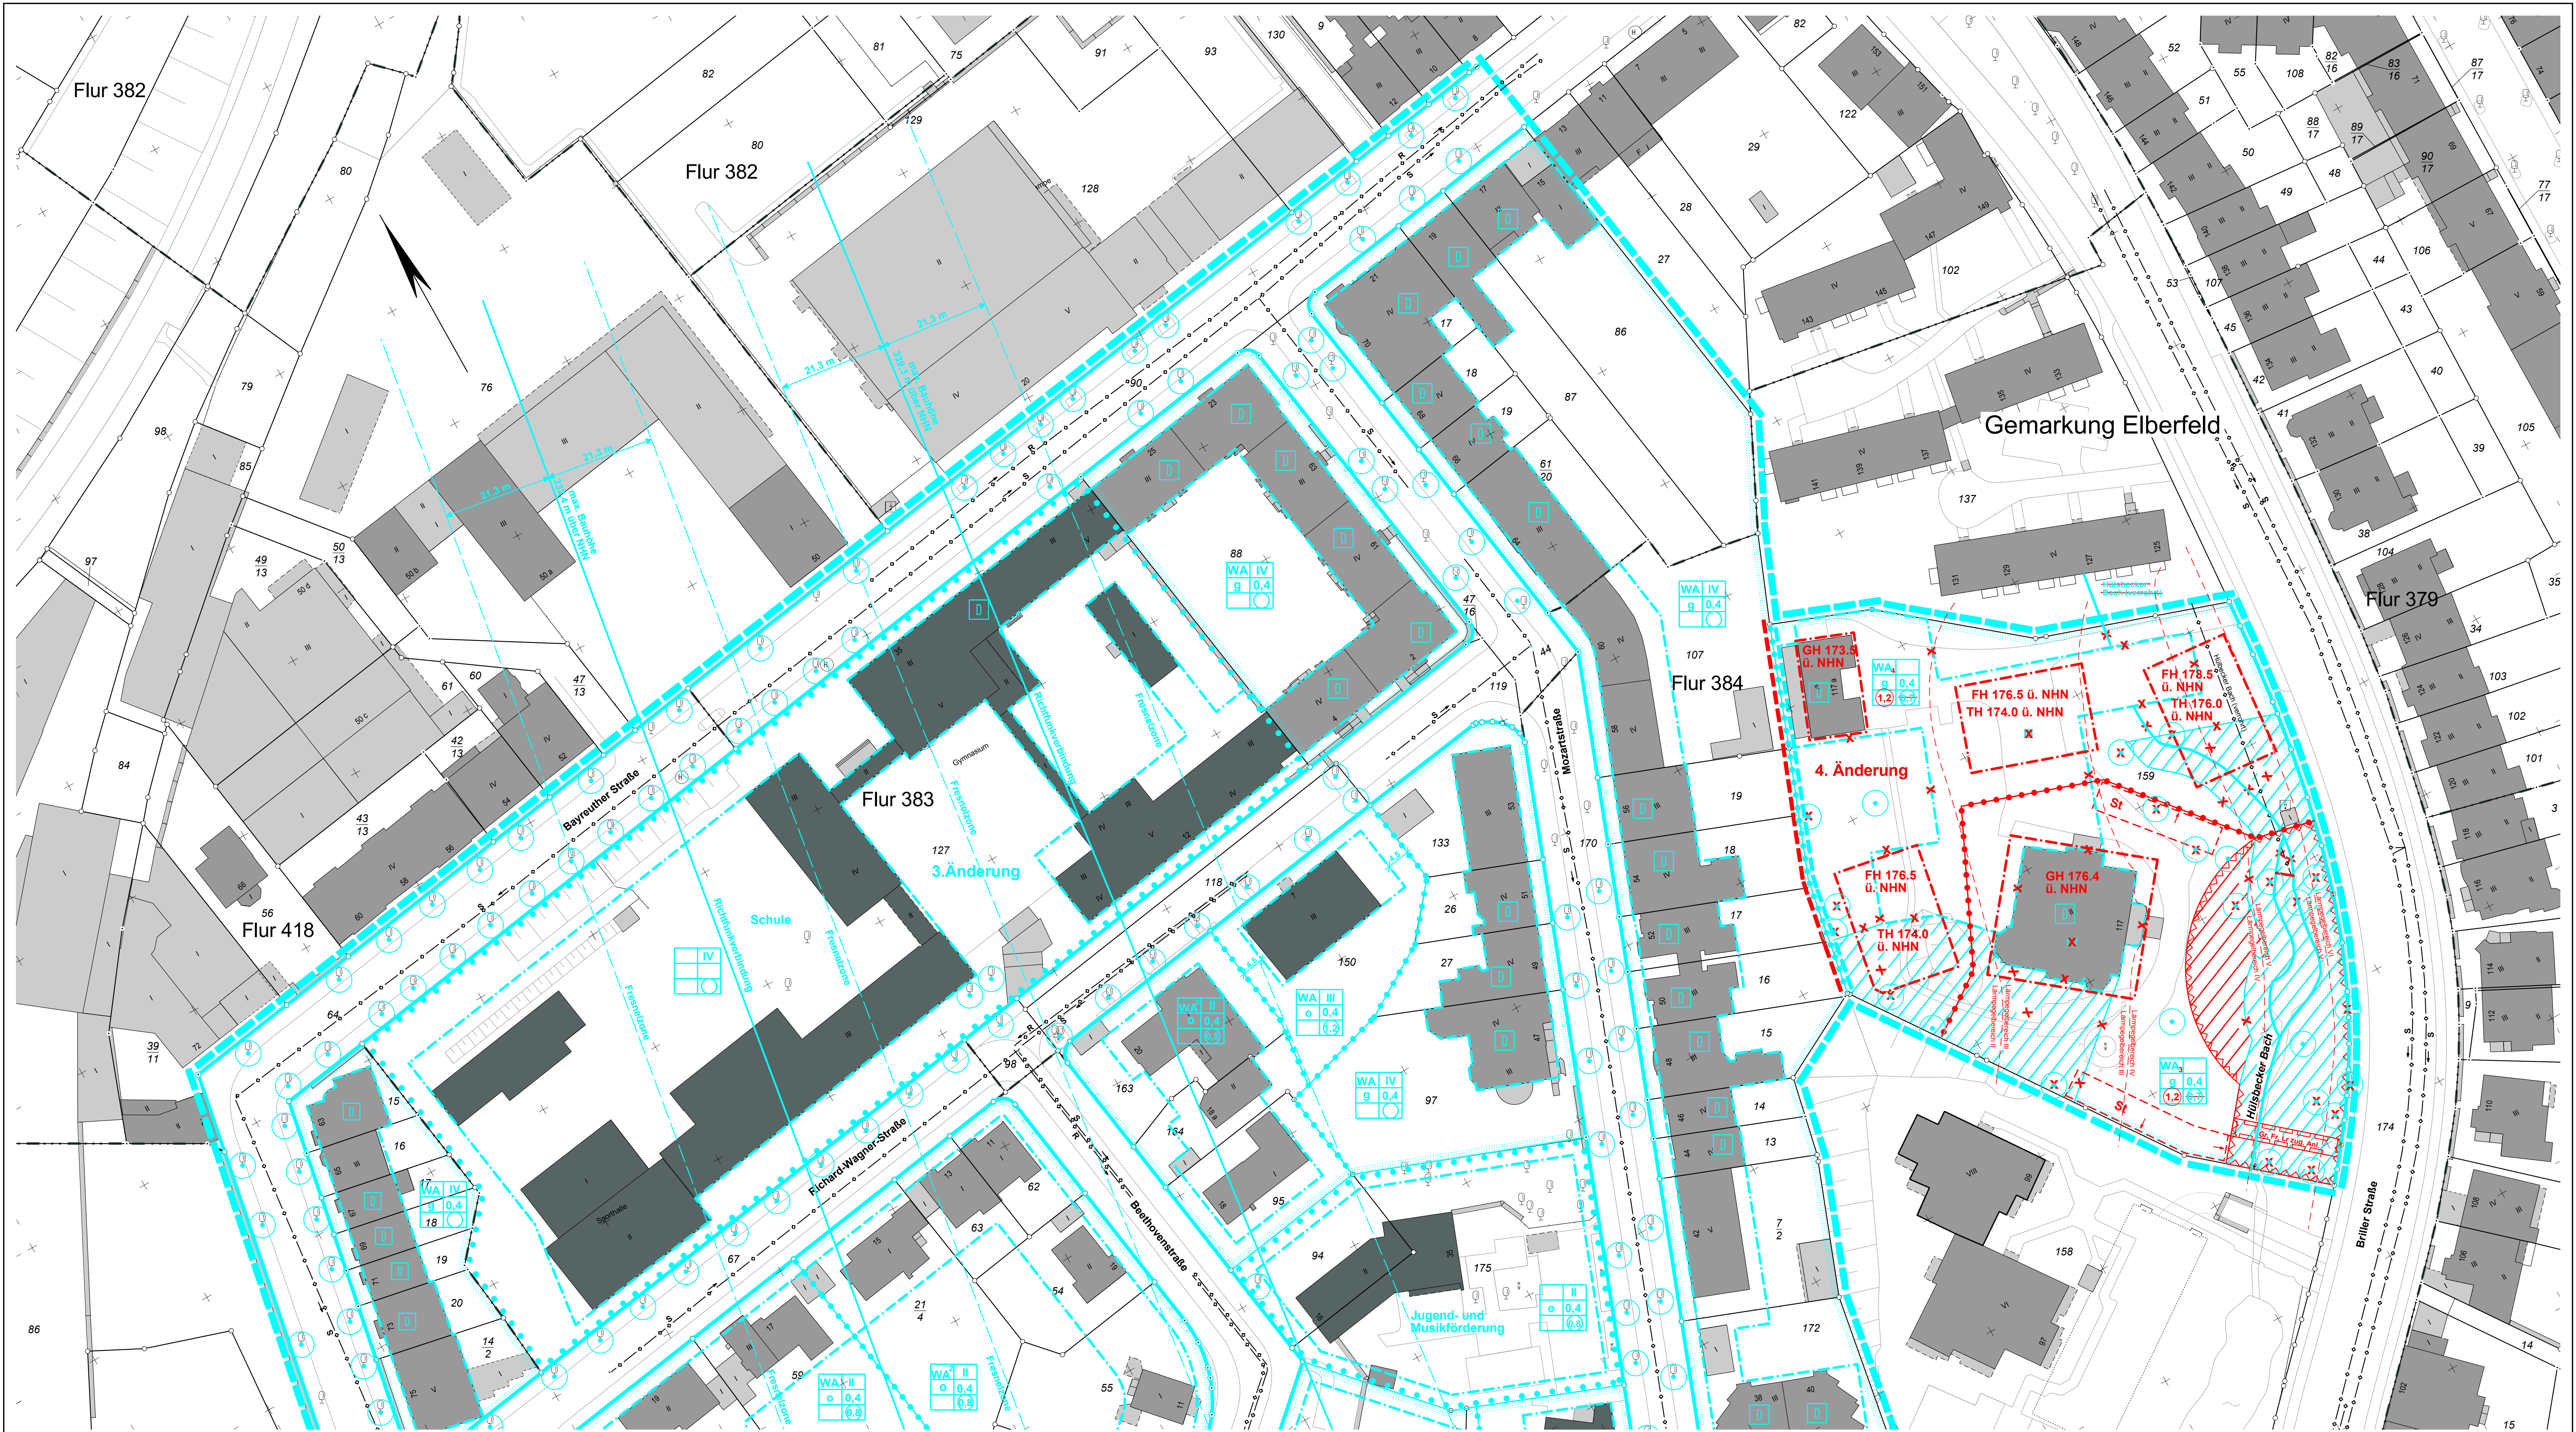

Anschluss Planteil 2

4. Änderung
Deckblatt C
634
Planteil 1

Die Planunterlage i. S. d. §1 PlanZV hat den Stand vom November 2016. Der Oberbürgermeister Wuppertal, den I.A. Ressortleiter	Die blauen Eintragungen entsprechen dem rechtsverbindlichen Besatzungsplan Nr. 634, zuletzt bekanntgegeben am 03.08.2016. Der Oberbürgermeister Wuppertal, den I.A. Ressortleiter	Entworfen im November 2016 Der Oberbürgermeister Wuppertal, den I.A. Ressortleiter	Die städtebauliche Planung ist gemäß §2 PlanZV festgelegt. Der Oberbürgermeister Wuppertal, den I.A. Ressortleiter	Der Ausschuss für Stadtentwicklung, Wirtschaft und Bauen (ASTaWiBa) hat am 25.02.2016 für diesen Plan Nr. 634 zum Aufstellung der 4. Änderung (§§18), 2(1) BauGB beschlossen. Farbe der Eintragung Wuppertal, den Vorsitzender des ASTaWiBa	Der Ausschuss für Stadtentwicklung, Wirtschaft und Bauen (ASTaWiBa) hat am 08.12.2016 für diesen Plan Nr. 634 zum 4. Änderungsverfahren die Offenlegung (§3(2) BauGB) beschlossen. Farbe der Eintragung Wuppertal, den Vorsitzender des ASTaWiBa	Dieser Plan Nr. 634 ist vom xx.xx.2016 bis zum xx.xx.2016 öffentlich ausgelegt worden (§3(2) BauGB). Farbe der Eintragung Wuppertal, den I.A.
---	---	--	--	--	---	--

Maßstab: 1 : 500 0 m 10 m 20 m 30 m	ParameterEinstellung: UTM Maßstabsreduktion: 0,9996 Maßstabsreduktion vor Ort: 0,99976976 Streckenreduktion: -2,3 cm auf 100 m mittlerer Rechtswert: 369,500 km Erdradius: 6383 km mittlerer ellip. Höhe: 250,00 m
Kartengrundlage: Liegenschaftskarte/ Stadtgrundkarte	Lage im Stadtplan: 36980
Lagefestpunktfeld: ETRS 89 / UTM Höhenfestpunktfeld: NHN-Höhen	
Funckstraße	
Bebauungsplan 634	
Planteil 1	
Dieser Plan besteht aus 3 Planteilen	