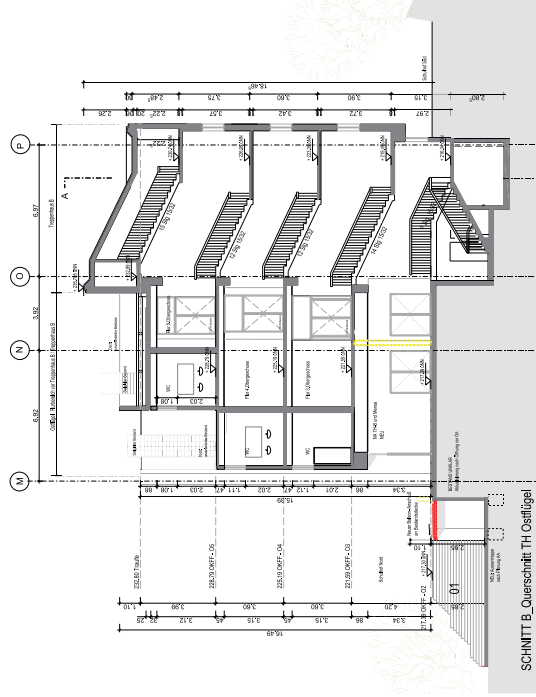
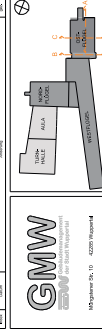


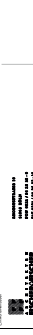
[illegible]

HINWEIS:

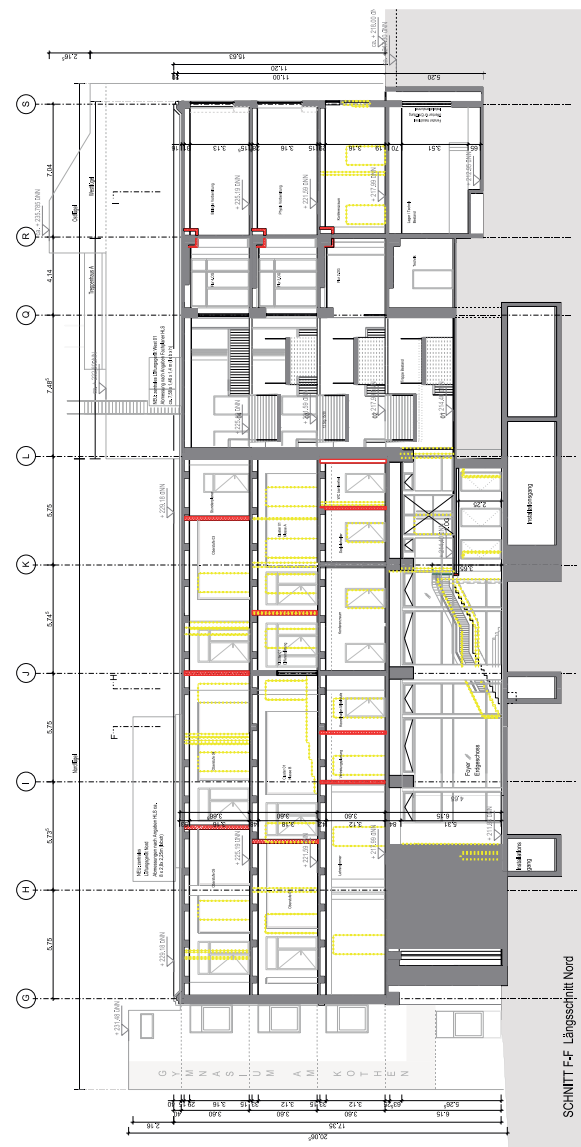
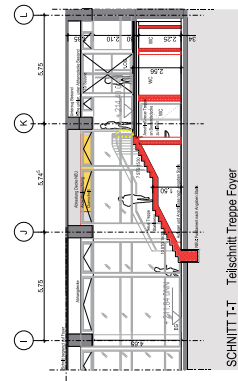
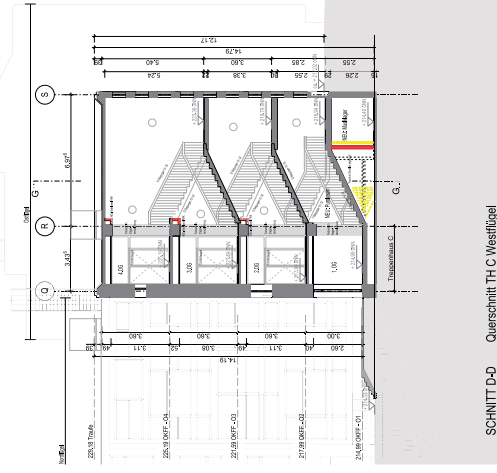
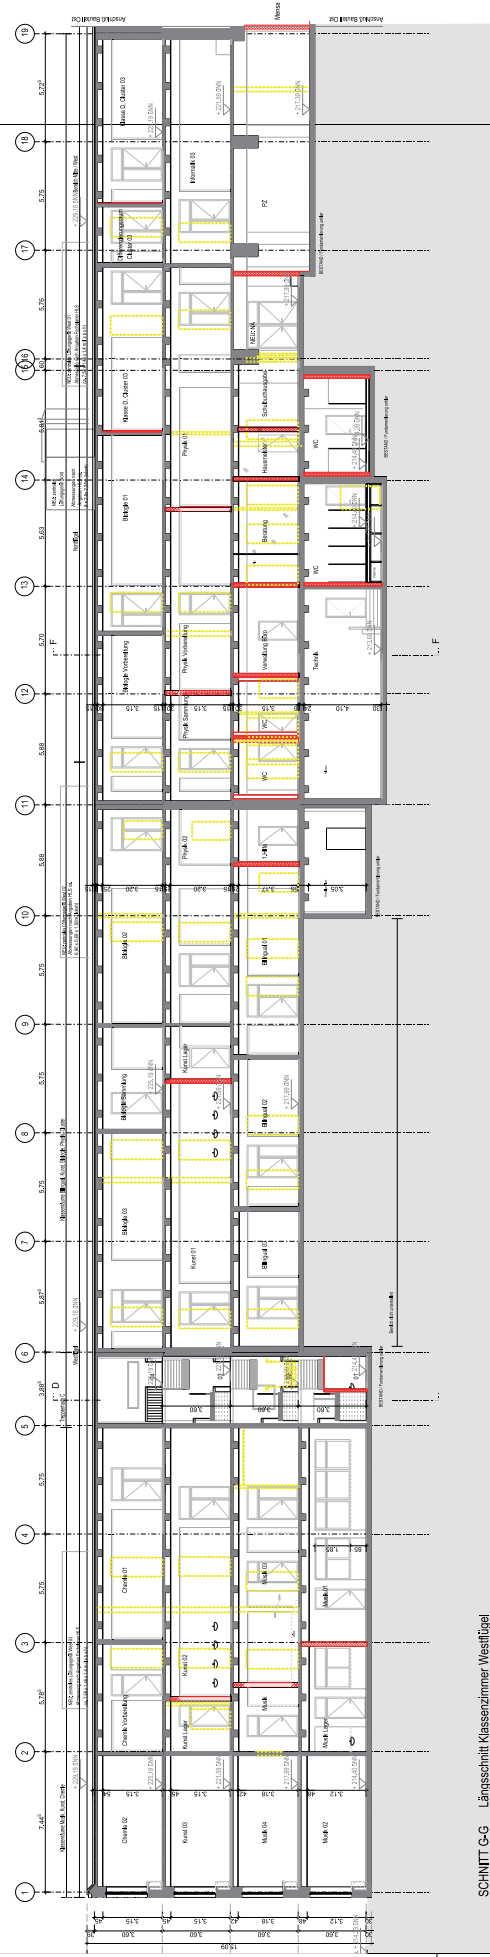

[illegible]

Brandschutzanlieferung »Gymnasium am Kothen«
Schlichtstraße 34, 42283 Wuppertal

SCHNITTE A B C
LPH 04 | GENEHMIGUNG

10.08.16	1:100	AH
MGB-20012 Genehmigungs A-B-C		
15		

[illegible]