



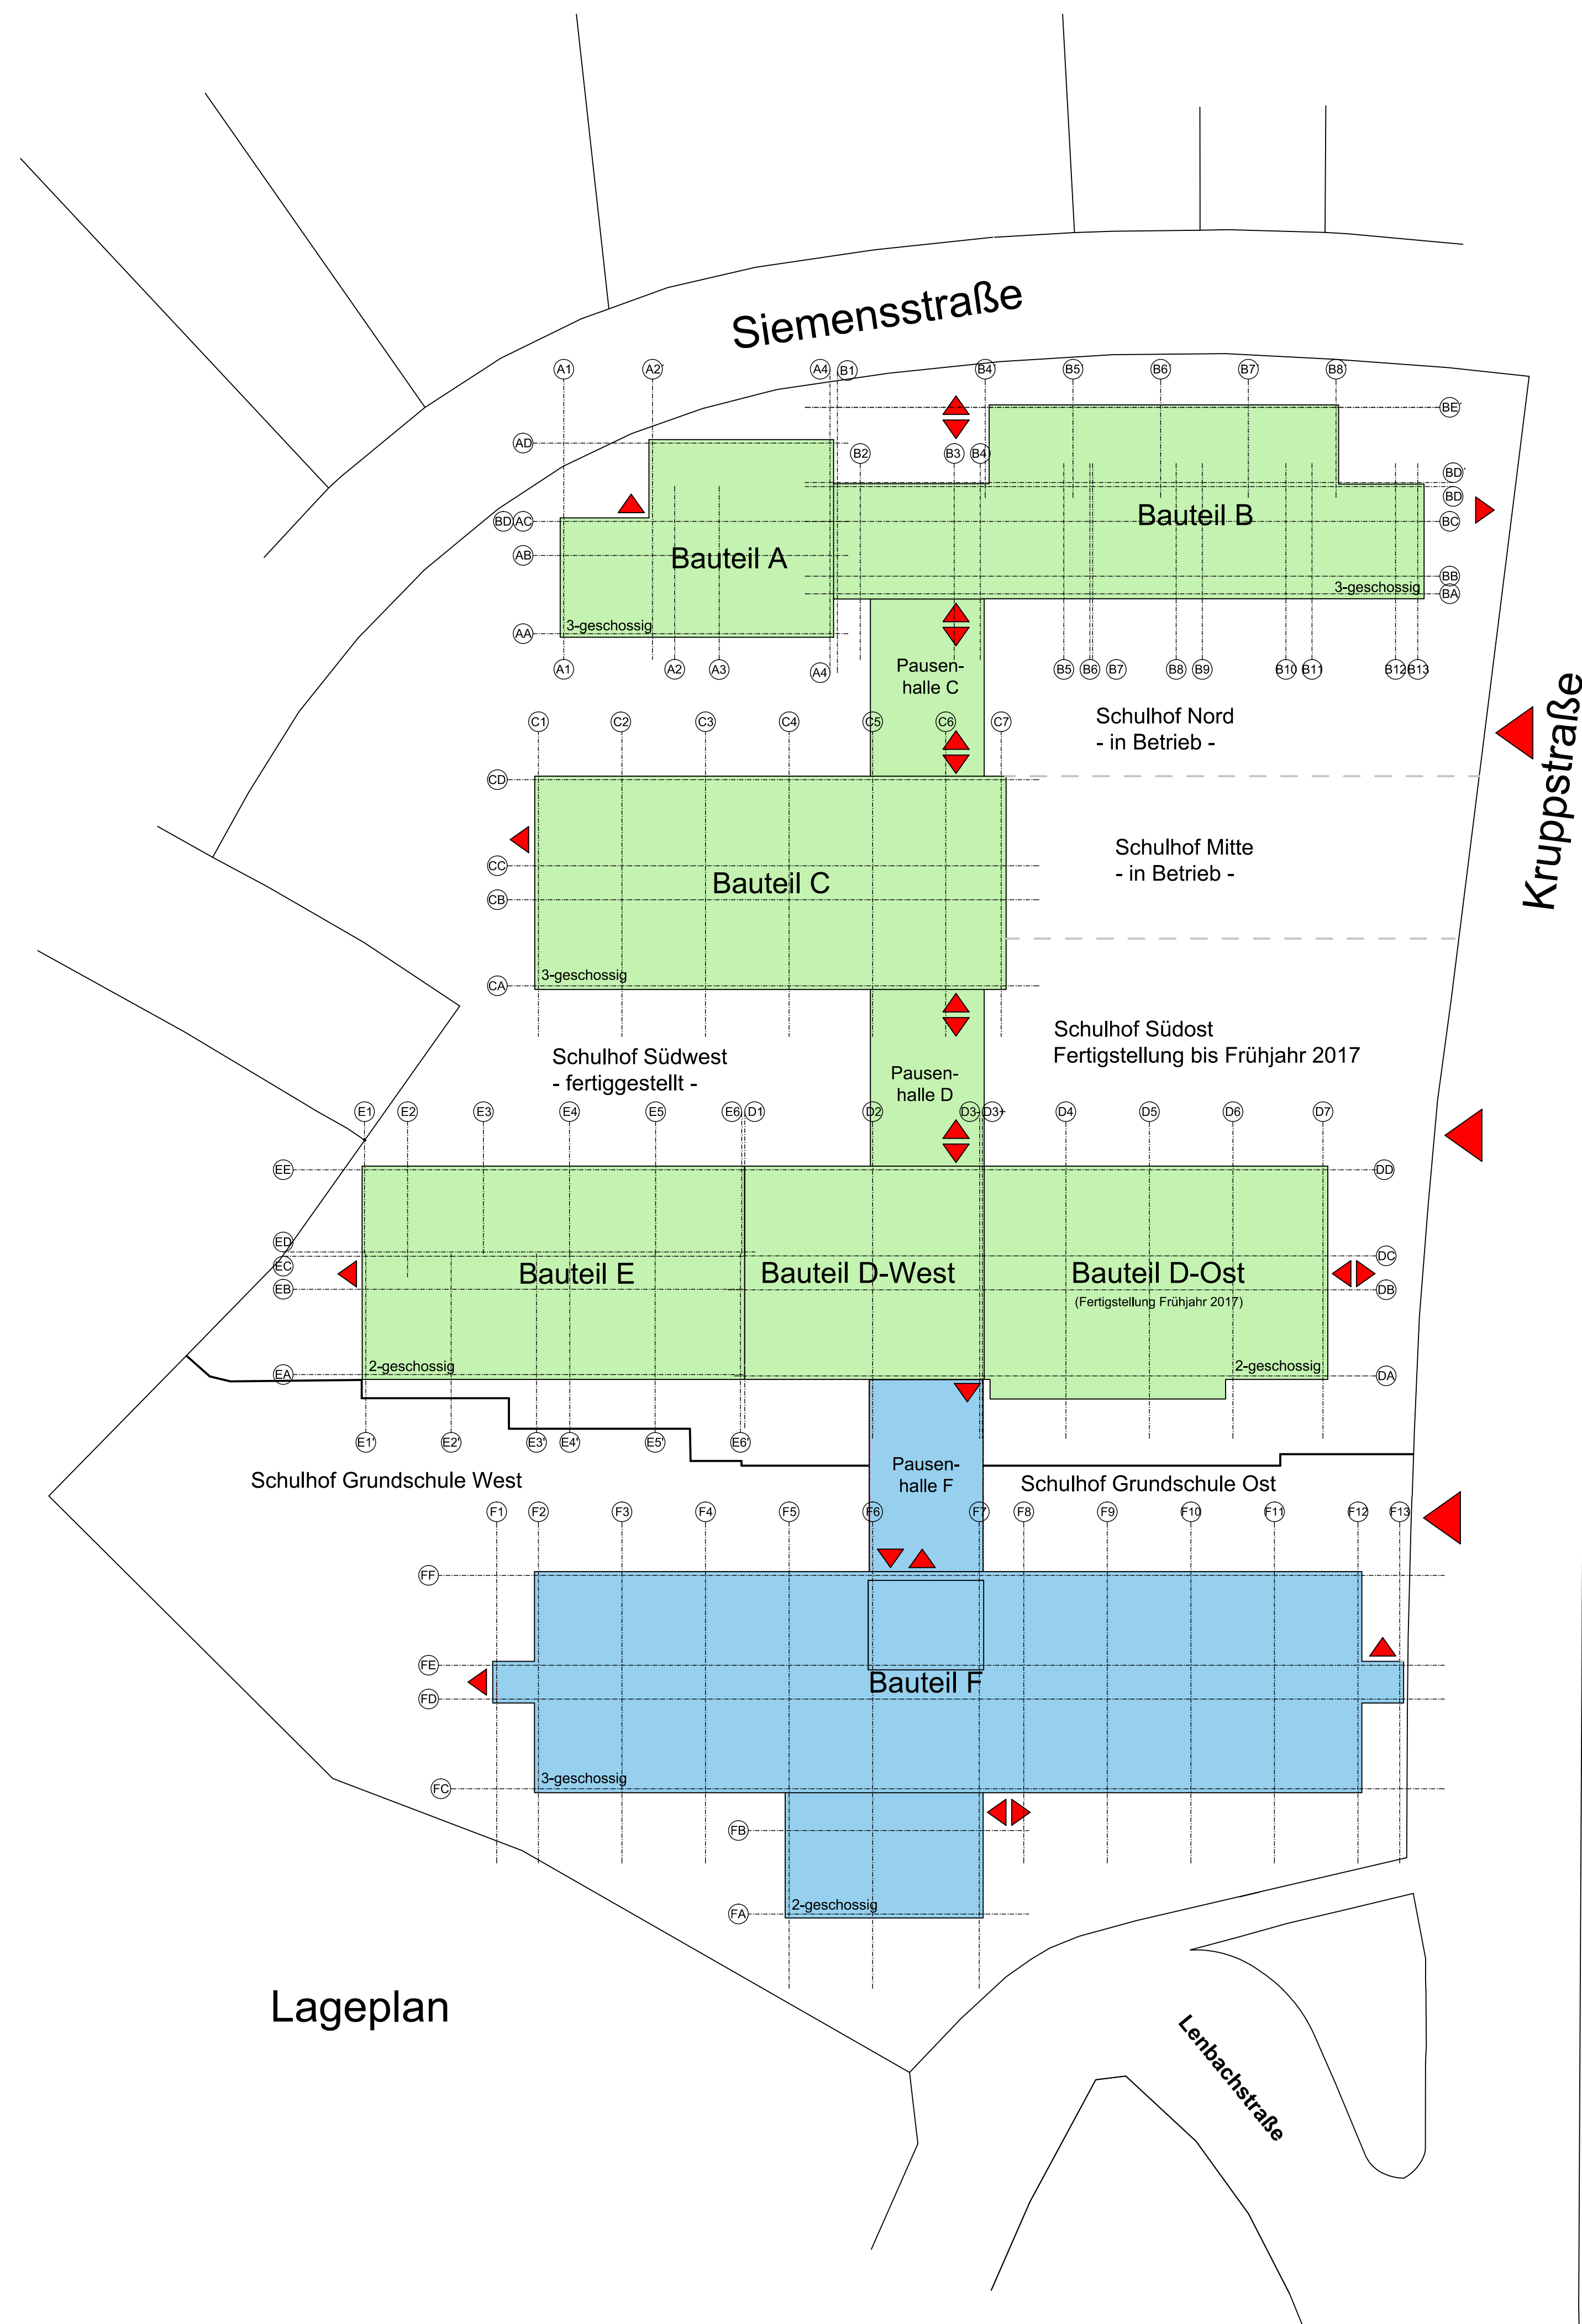


Lageplan

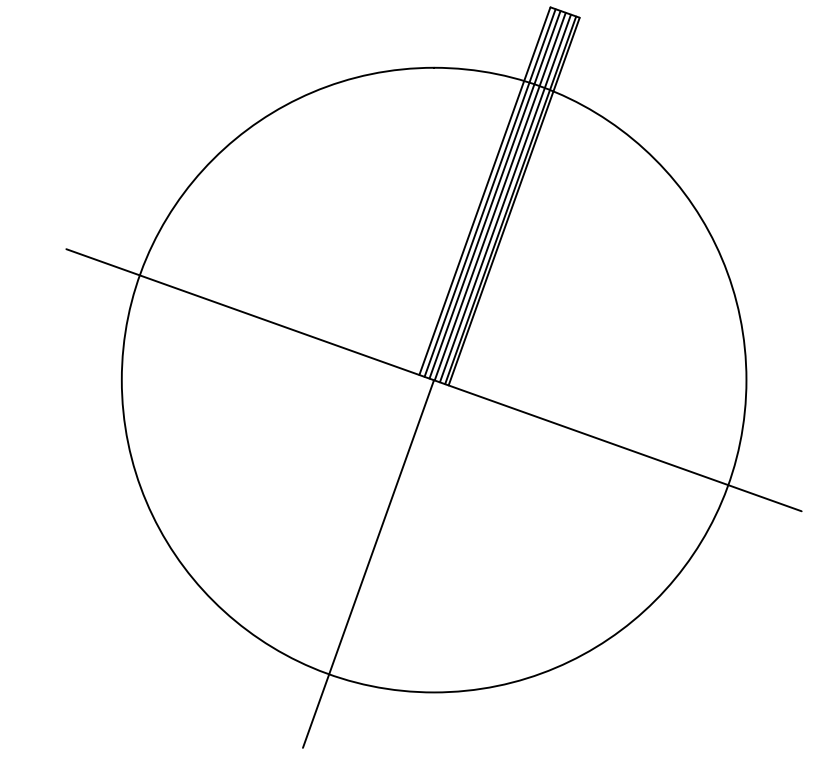

- GES in Betrieb
- GS/GES 3.BA Baubeginn /
Rückbau ab Frühjahr 2017

(GES = Gesamtschule)
(GS = Grundschule)

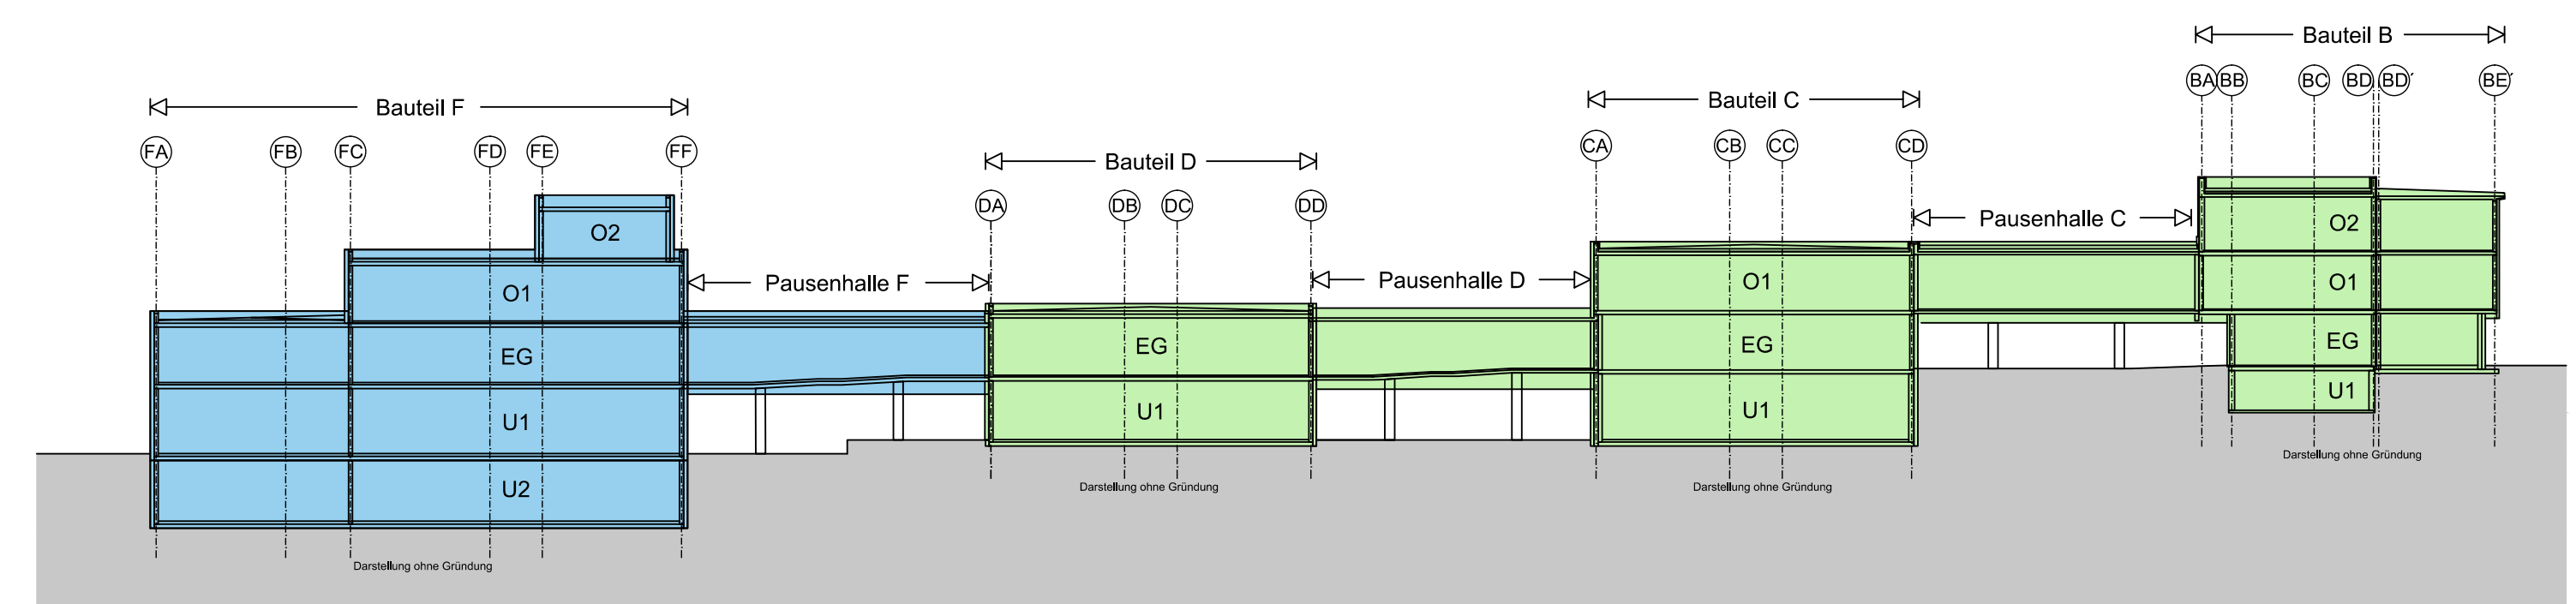

Schnitt

GMW Gebäudemanagement der Stadt Wuppertal
Müngstener Straße 10, 42285 Wuppertal

Grundschule / 6 .Gesamtschule Kruppstraße 145
Übersicht Bauteile, unmaßstäblich, 29.12.2016