


SCHNITT B-B

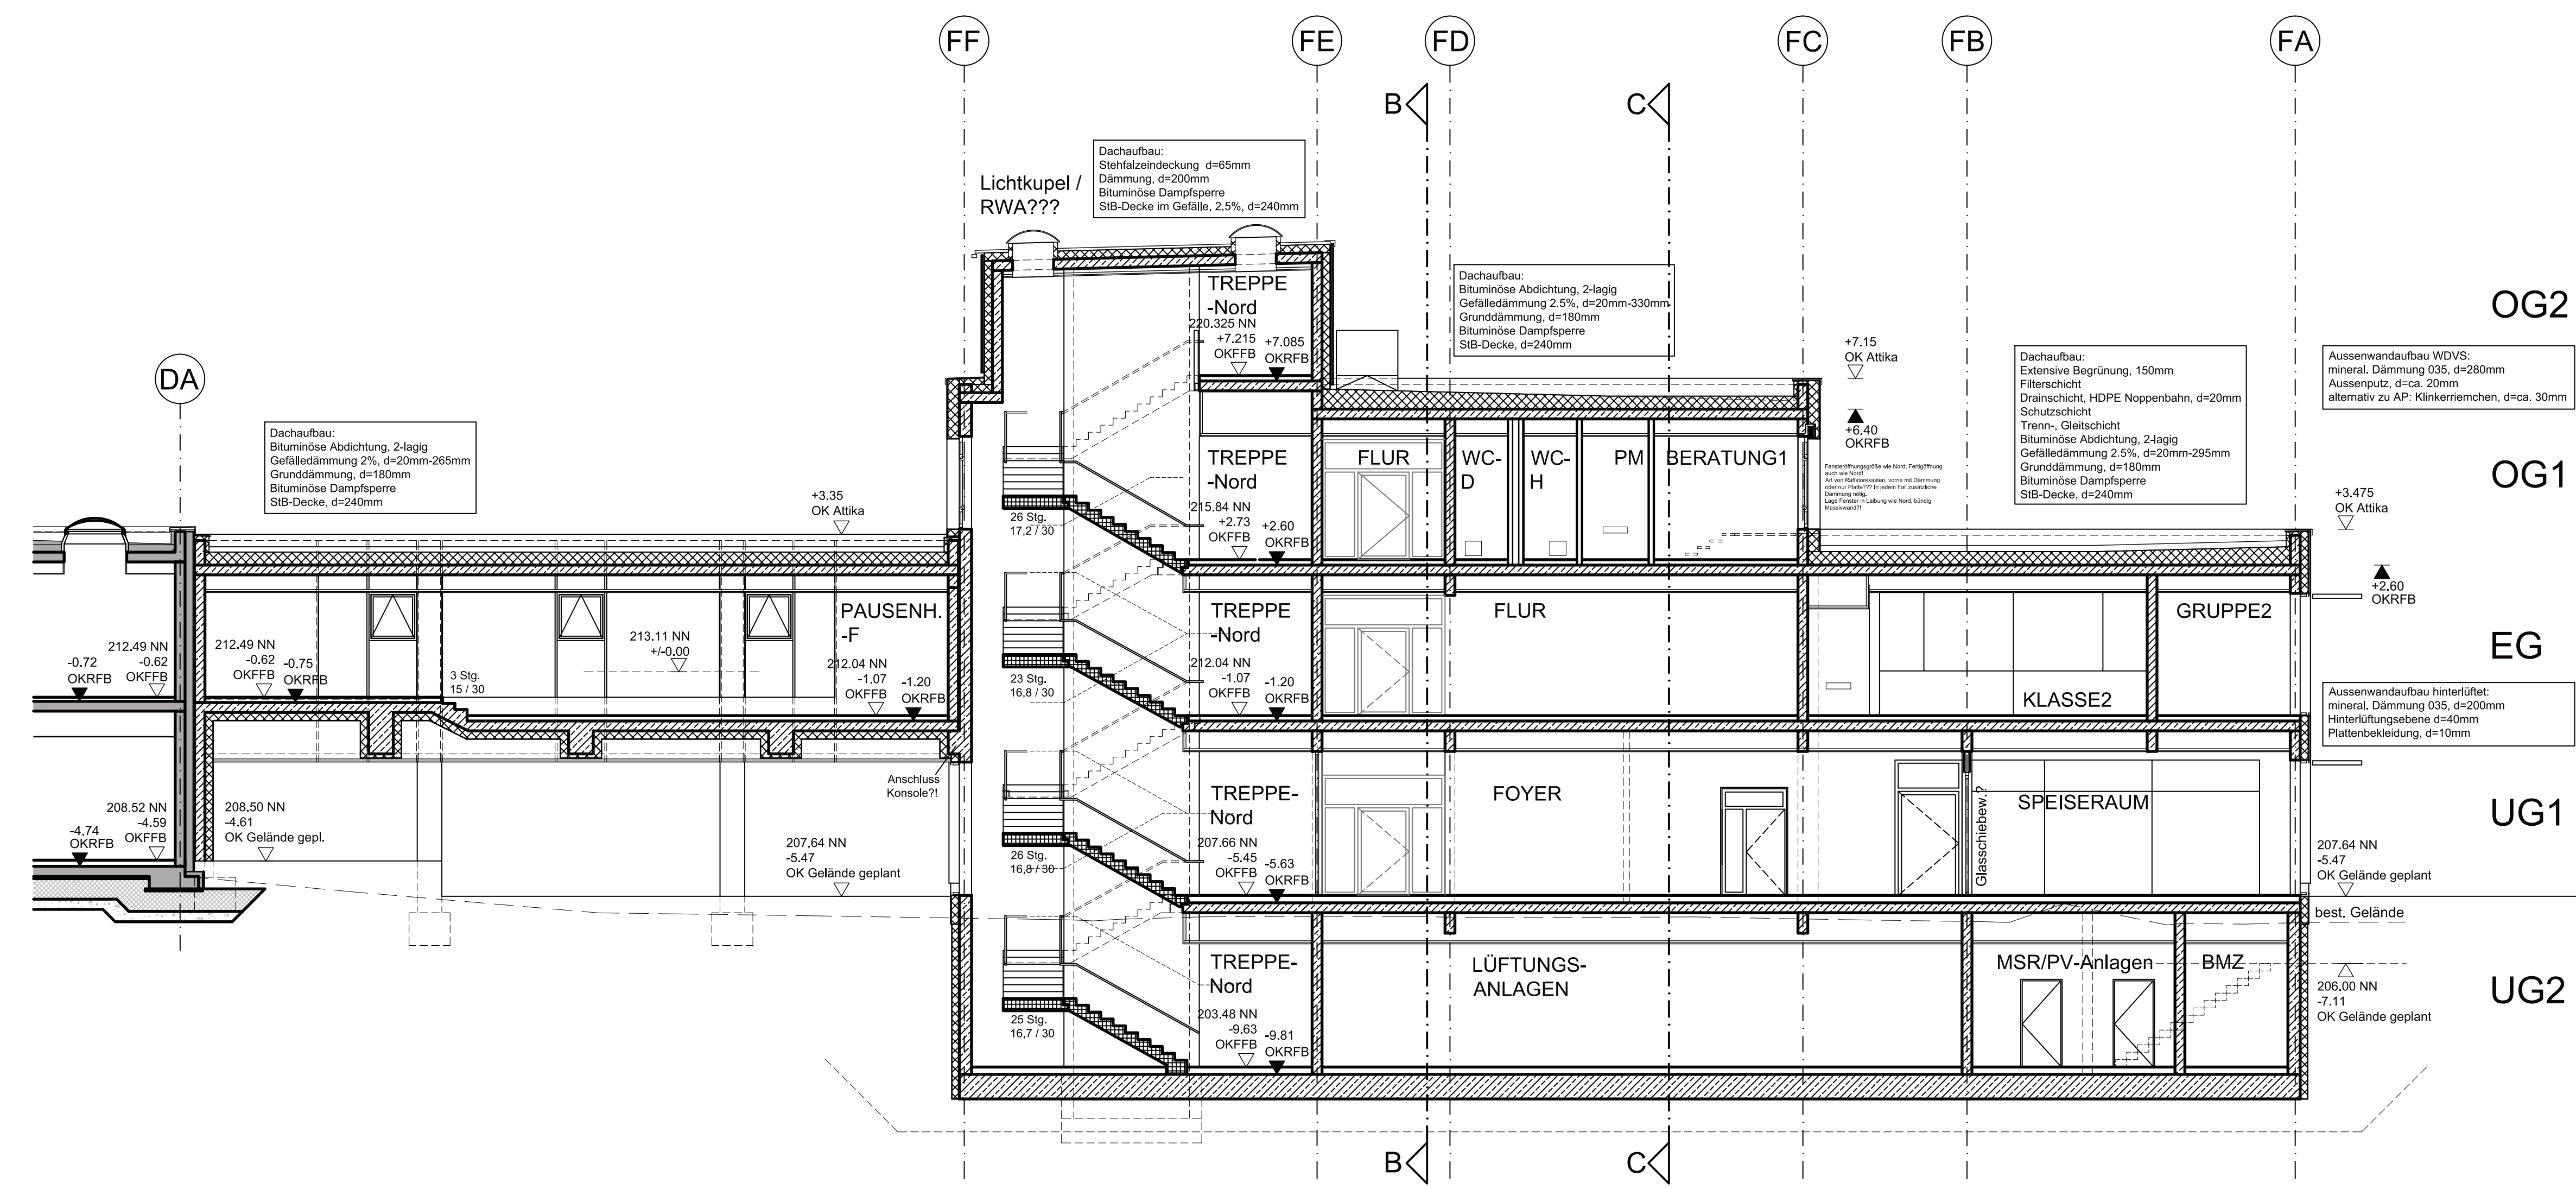

SCHNITT A-A

VORABZUG
15.12.16

 <p>Müngstener Str. 10 42285 Wuppertal</p>									
<p>Projekt Ersatzbau Grundschule und Erweiterung Gesamtschule Kruppstraße 139-145, Wuppertal-Eiberfeld Gemarkung: Eiberfeld Flur 452 Flurstück 181</p>									
<p>Zeichnung Schnitt A-A, Schnitt B-B</p>									
<p>Verfasser Dipl.-Ing. Architektin Andrea Hoppe Müngstener Str. 10, 42285 Wuppertal Tel.: 0202 - 563 - 2241, Fax: 0202 - 563 - 8459</p>									
<p>Projektanfrage</p> <table border="1"> <tr> <th>Datum</th> <th>Verfasser</th> <th>Umfang</th> <th>Titel</th> </tr> <tr> <td>13.12.16</td> <td>1:100</td> <td>ms</td> <td>841 x 1289</td> </tr> </table>		Datum	Verfasser	Umfang	Titel	13.12.16	1:100	ms	841 x 1289
Datum	Verfasser	Umfang	Titel						
13.12.16	1:100	ms	841 x 1289						

