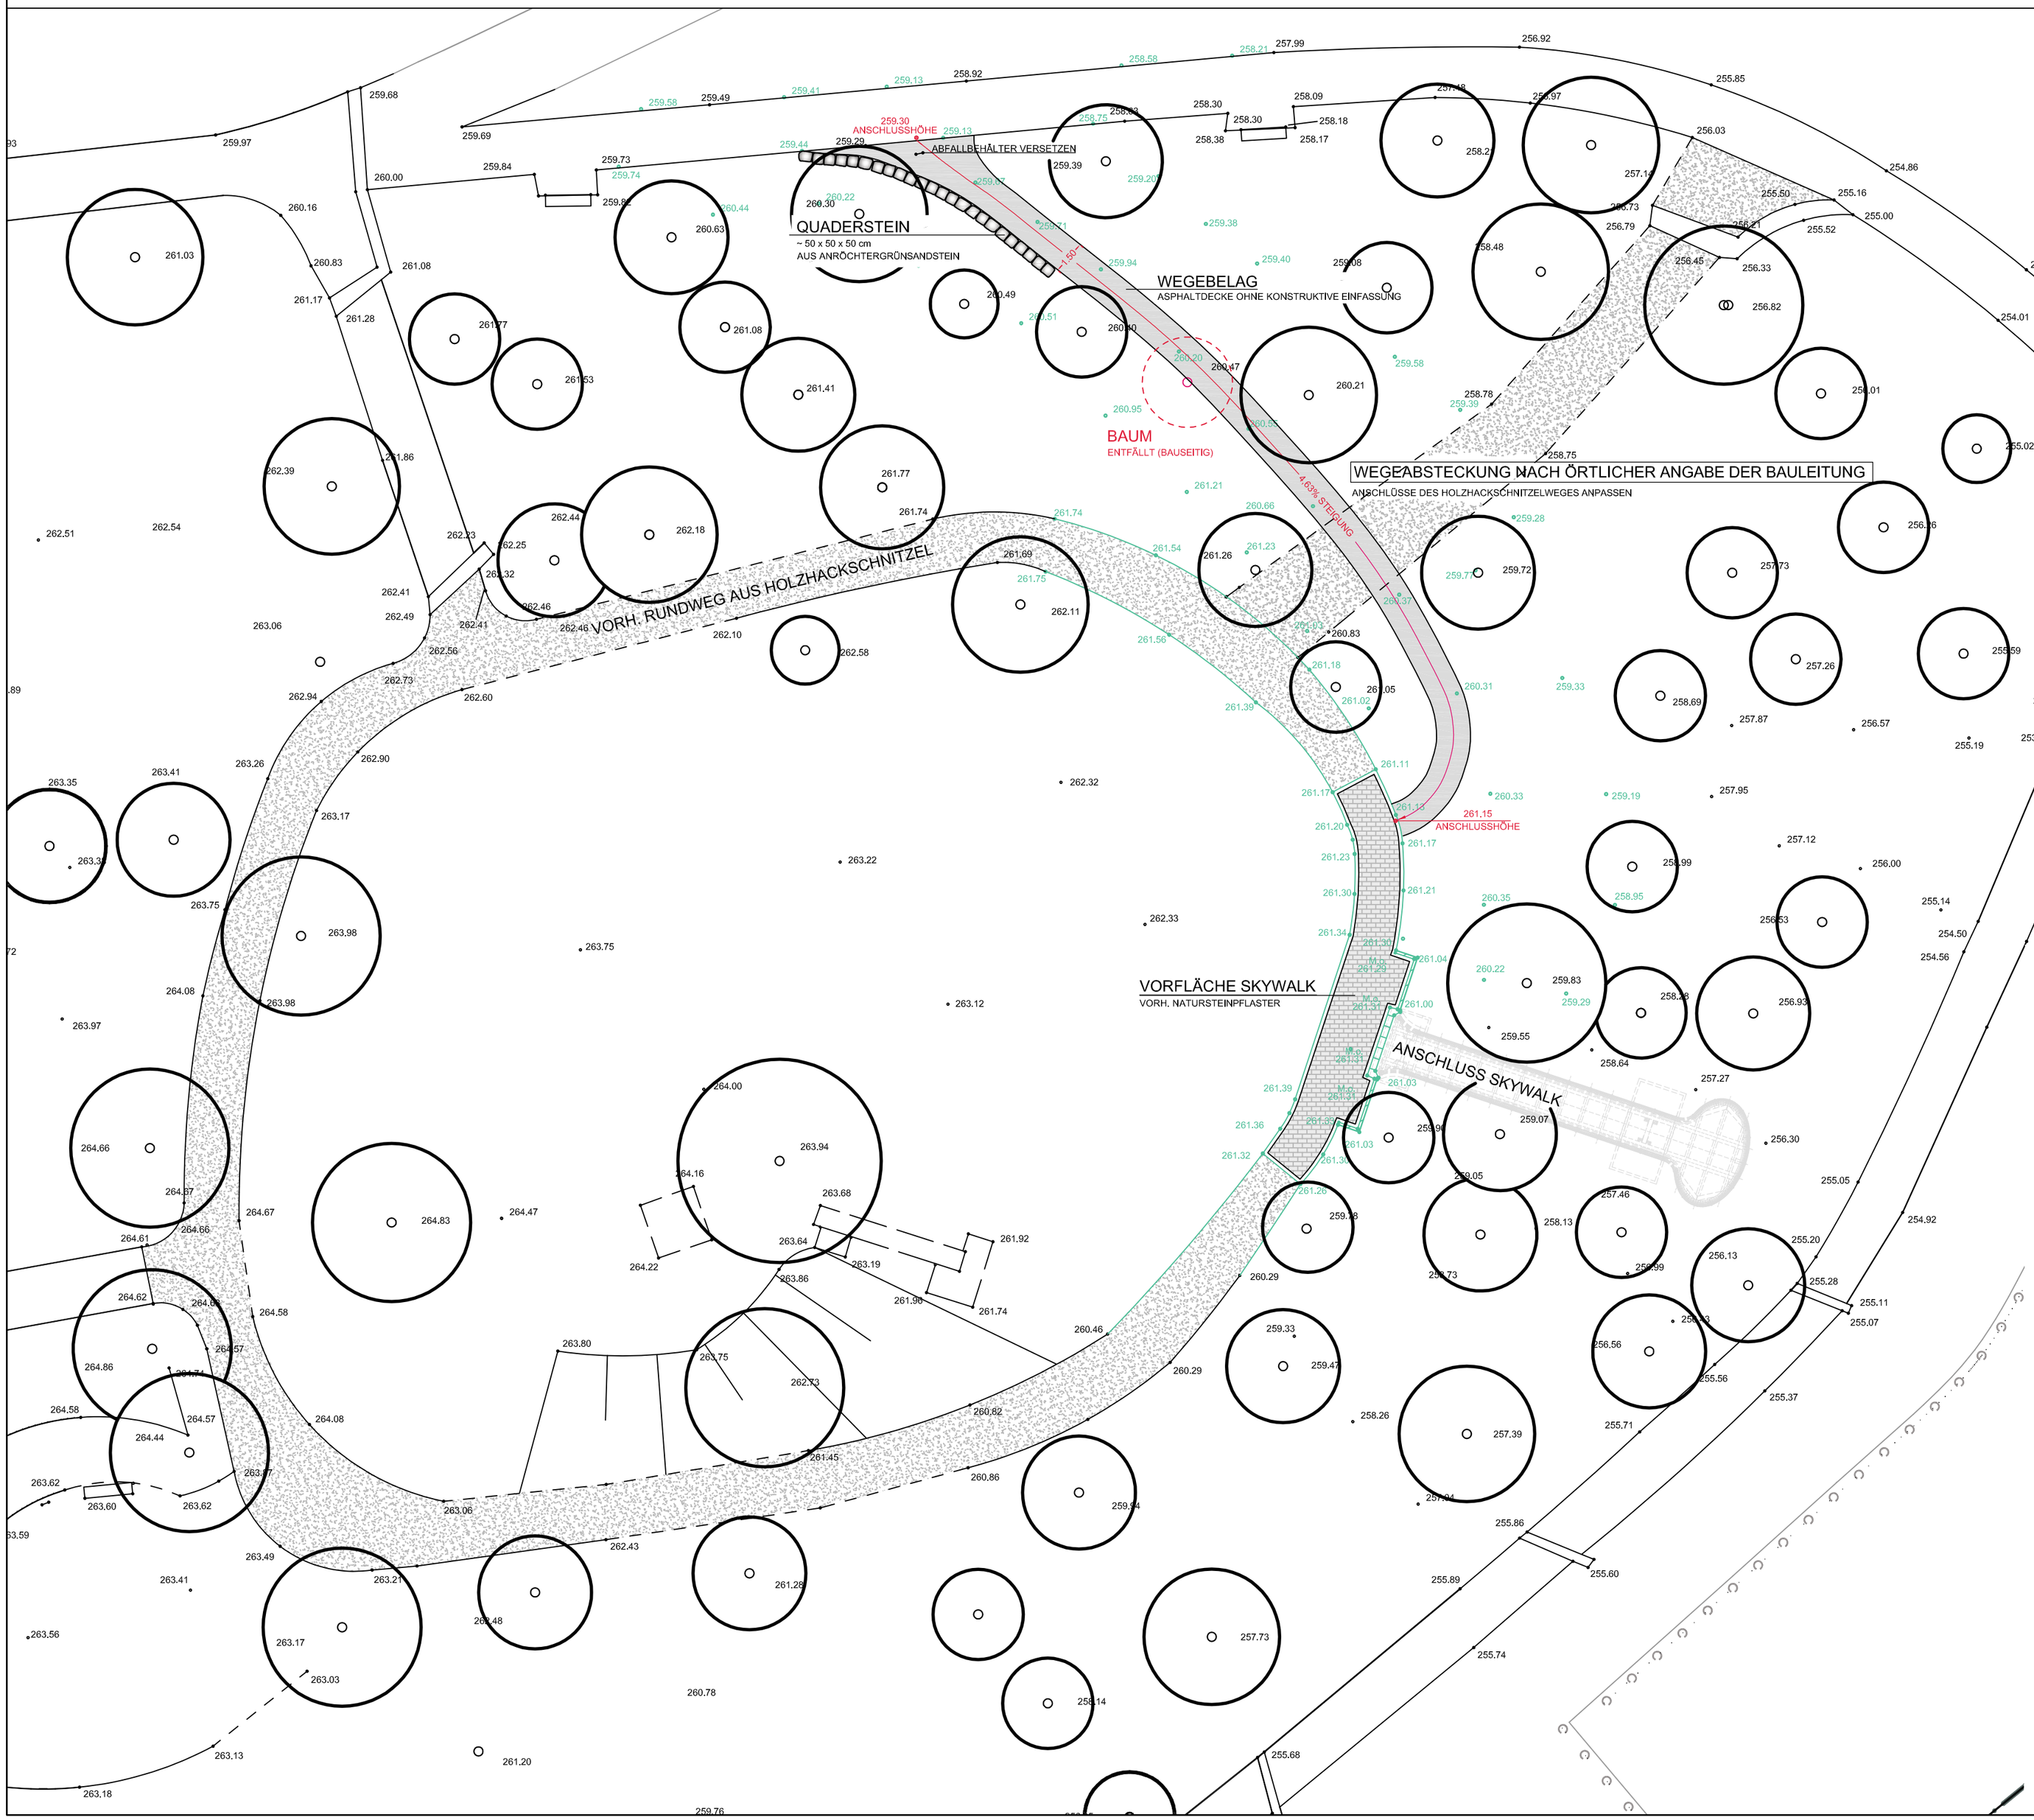

ÄNDERUNGEN:

DATUM:	GEÄNDERT:	NAME:

AB-/ ZUGESTIMMT:

DATUM:	RESSORT/ STADTBETRIEB:	NAME:

DER OBERBÜRGERMEISTER

WUPPERTAL

RESSORT 103

GRÜNFLÄCHEN U. FORSTEN

103.11 PLANUNG UND BAU VON FREIANLAGEN

PROJEKT: SOZIALE STADT WICHLINGHAUSEN - OBERBARMEN
NORDPARK 4.BA
BEHINDERTENGERECHTER ZUGANG SKYWALK

BAUHERR: RESSORT GRÜNFLÄCHEN UND FORSTEN

UNTERSCHRIFT:

AUSFÜHRUNGSPLAN — M 1 : 200

PLAN — MASSSTAB

FRANKEN — KRASCH

PLANVERFASSER — ABTEILUNGSL. — GEZ.

01.2017

DATUM — REGISTRIER NR.

DRUCKDATUM: 16.01.2017