


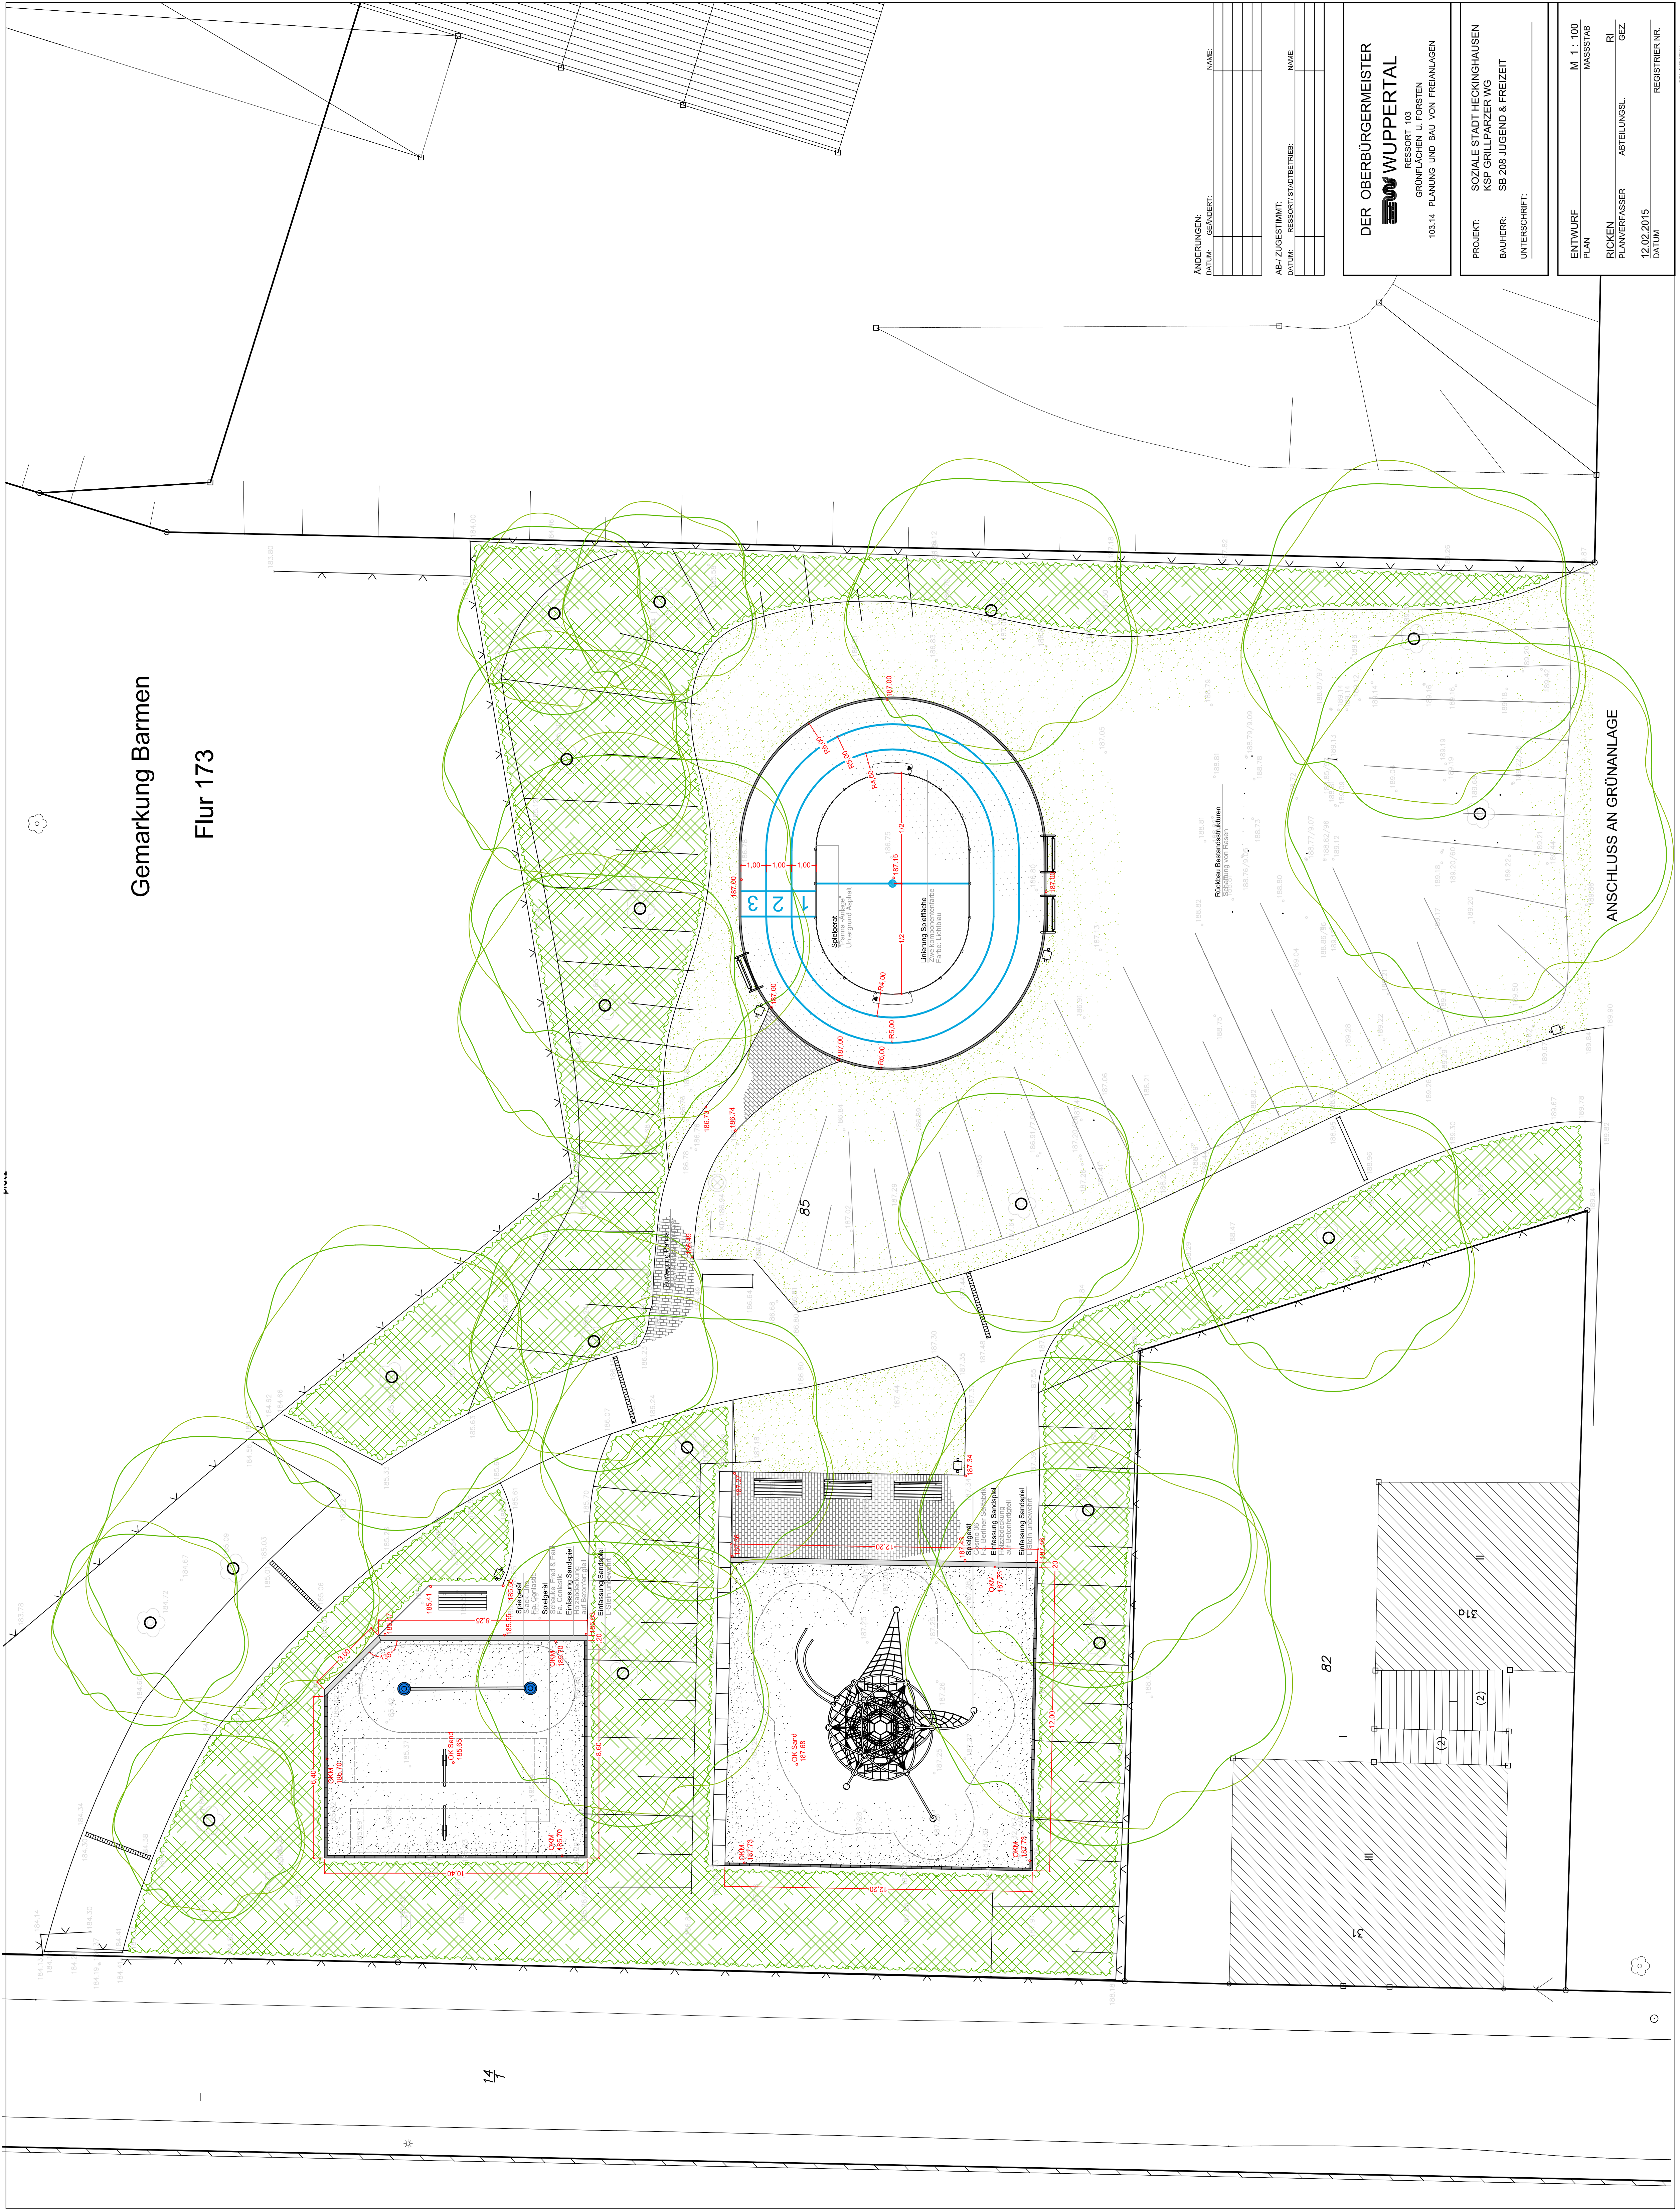

Gemarkung Barmen

Flur 173

ANSCHLUSS AN GRÜNLAGE

ÄNDERUNGEN:	NAME:
DATUM:	GEÄNDERT:

AB-/ZUGESTIMMT:	NAME:
DATUM:	RESSORT/STADTBETRIEB:

DER OBERBÜRGERMEISTER

WUPPERTAL

RESSORT 103
GRÜNLÄCHEN U. FORSTEN
103.14 PLANUNG UND BAU VON FREIANLAGEN

PROJEKT:	SOZIALE STADT HECKINGHAUSEN
BAUHERR:	KSP GRILLPARZER WG SB 208 JUGEND & FREIZEIT
UNTERSCHRIFT:	

ENTWURF PLAN	M 1 : 100 MASSSTAB
RÜCKEN PLANVERFASSER	RI ABTEILUNGSL
GEZ. 12.02.2015 DATUM	REGISTRIER NR.