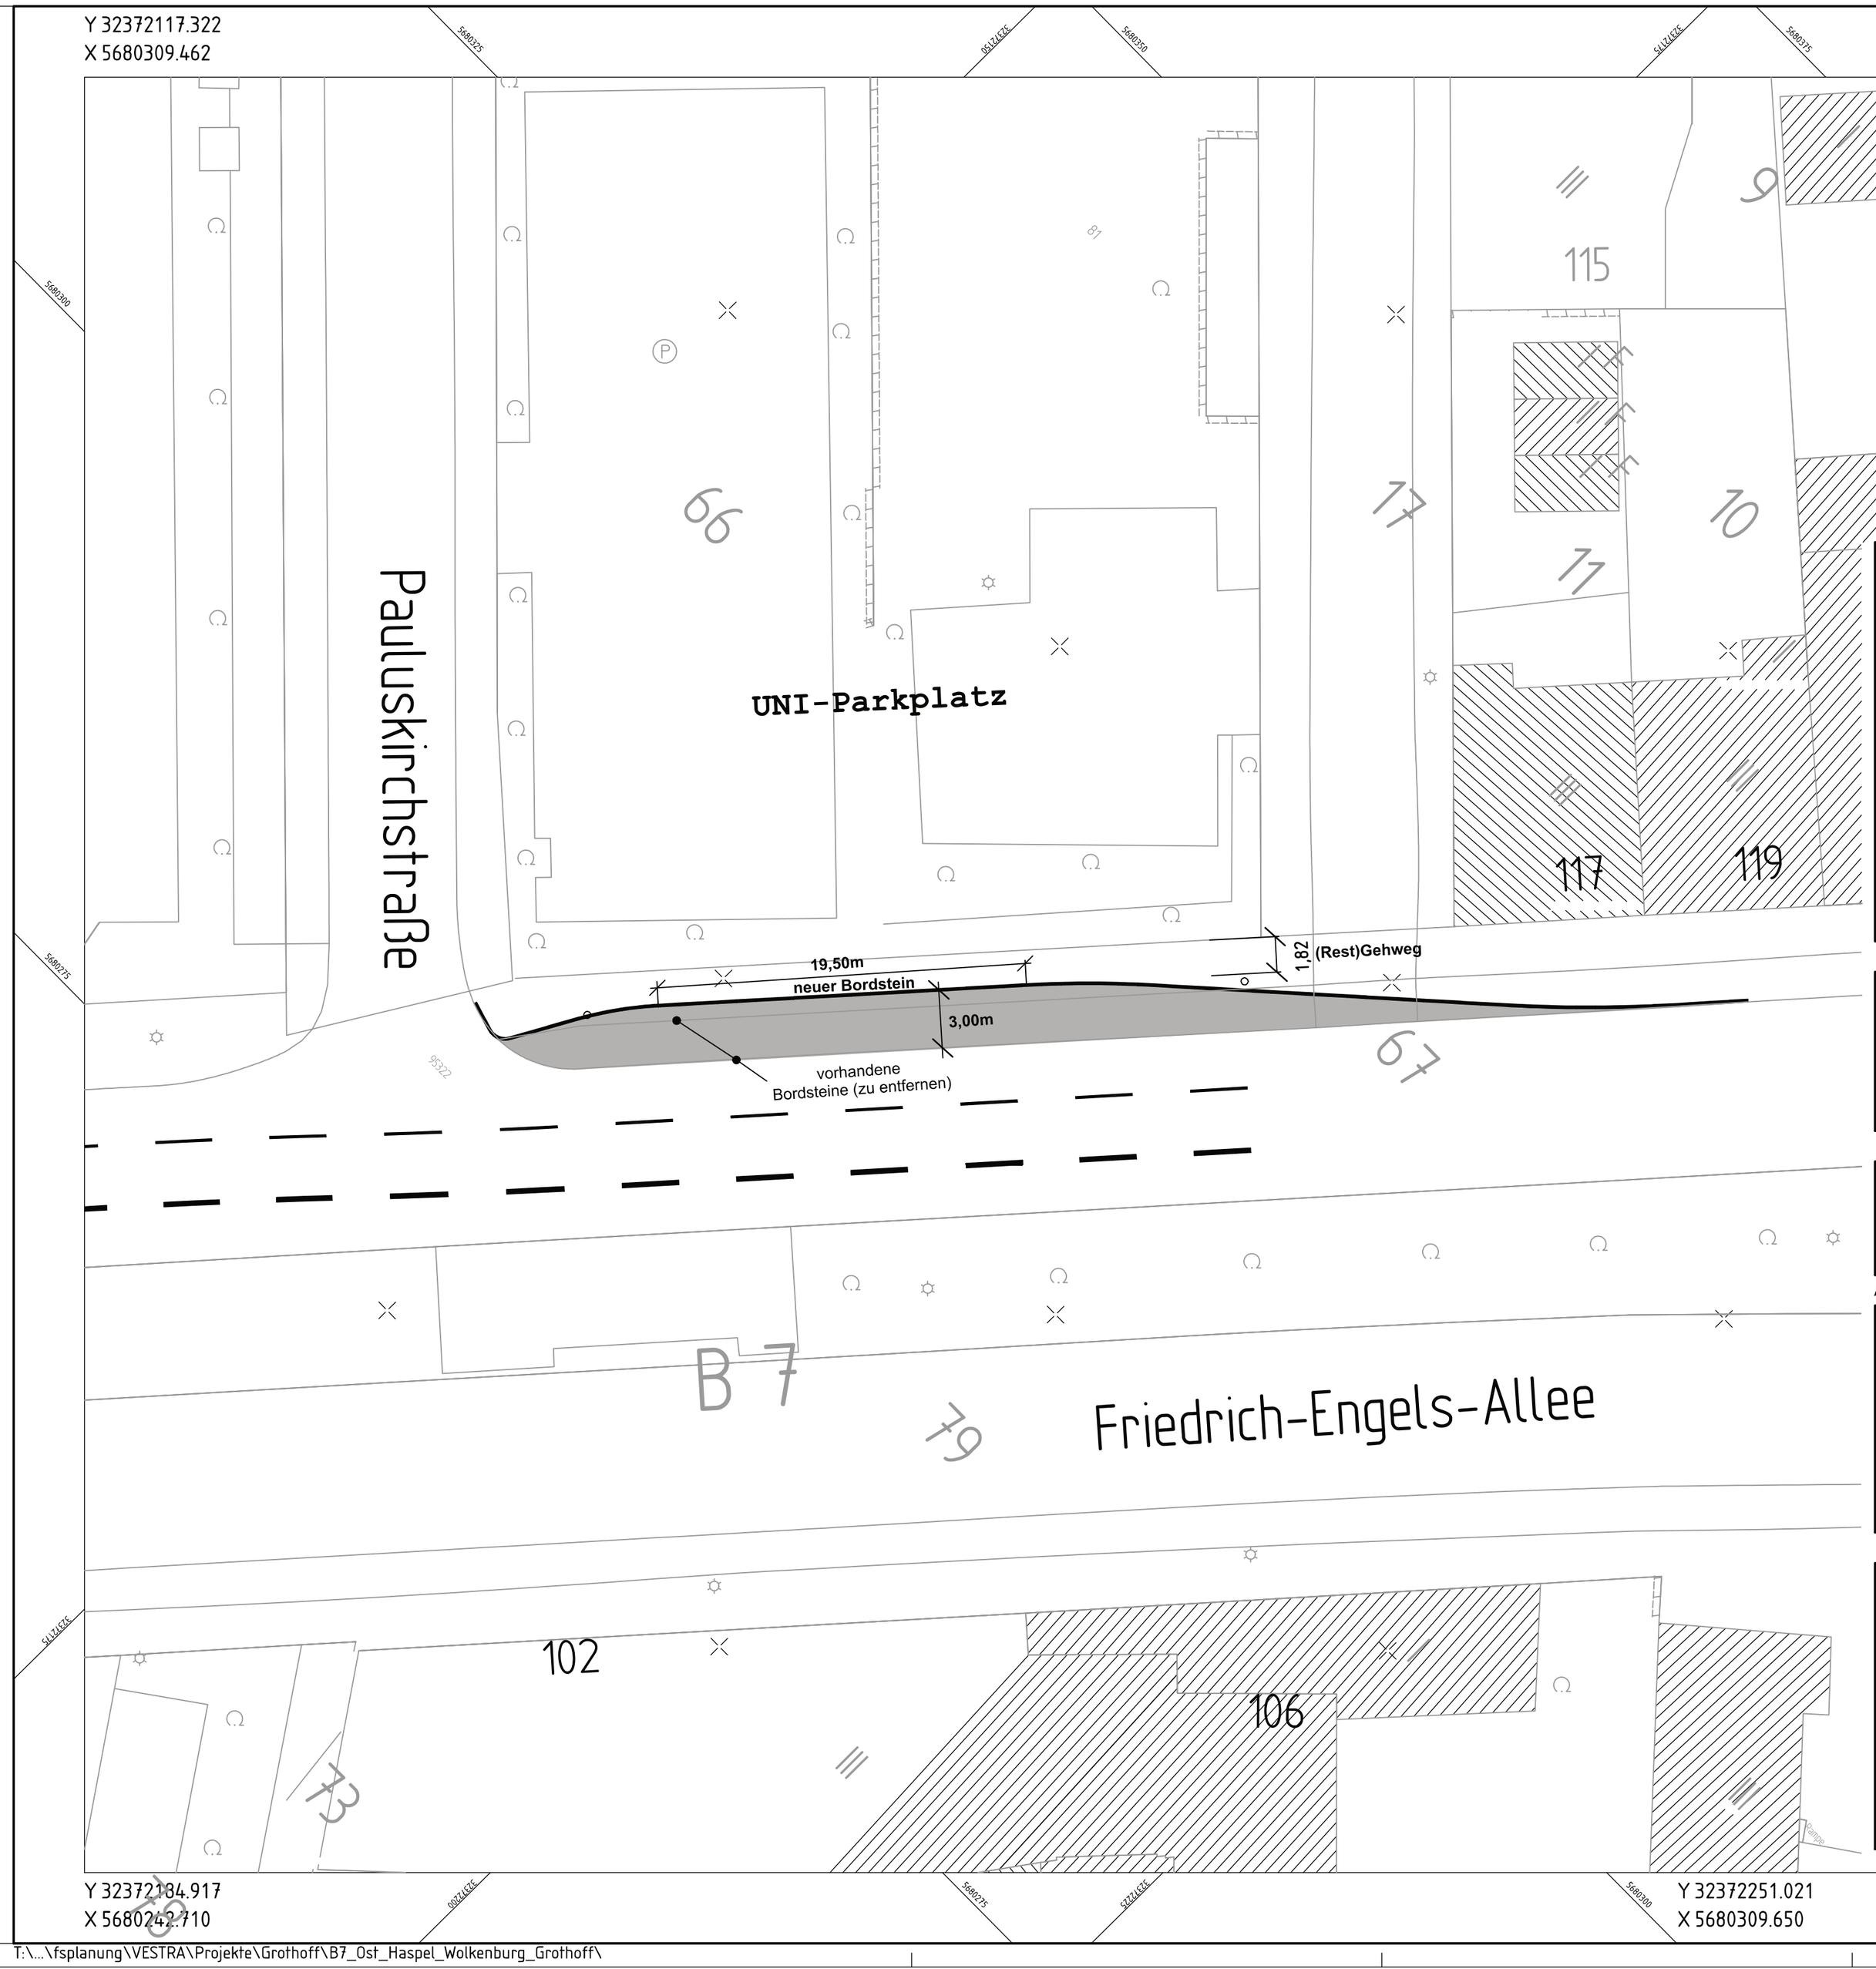

Index	Änderung	Datum	erstellt	gesehen

Bauherr:

Wuppertal

Ressort Straßen und Verkehr
Abteilung 104.5 - Straßen- und Verkehrsplanung
Stadt Wuppertal, Johannes-Rau-Platz 1, 42275 Wuppertal

bearbeitet/erstellt:
01.2017 / Grothoff

gesehen:

gesehen:

Ausfertigung: (....)

Anlage: (....)

Geschäftsbereich 1 - Stadtentwicklung, Bauen, Verkehr, Umwelt
Ressort Straßen und Verkehr

Abteilung 104.5
Zur Ausführung genehmigt:

Wuppertal, den .....

Projekt:

Friedrich-Engels-Allee

Planart:
Lageplan

Maßstab:
1:250

Bemerkung:
Untersuchung Busbucht
HST Am Haspel

Weitergabe sowie Vervielfältigung dieser Unterlage, Verwertung und Mitteilung Ihres Inhalts ist nicht gestattet, soweit nicht ausdrücklich zugestanden. Zuwiderhandlungen verpflichten zu Schadenersatz. Alle Rechte vorbehalten.

O-3058/132