


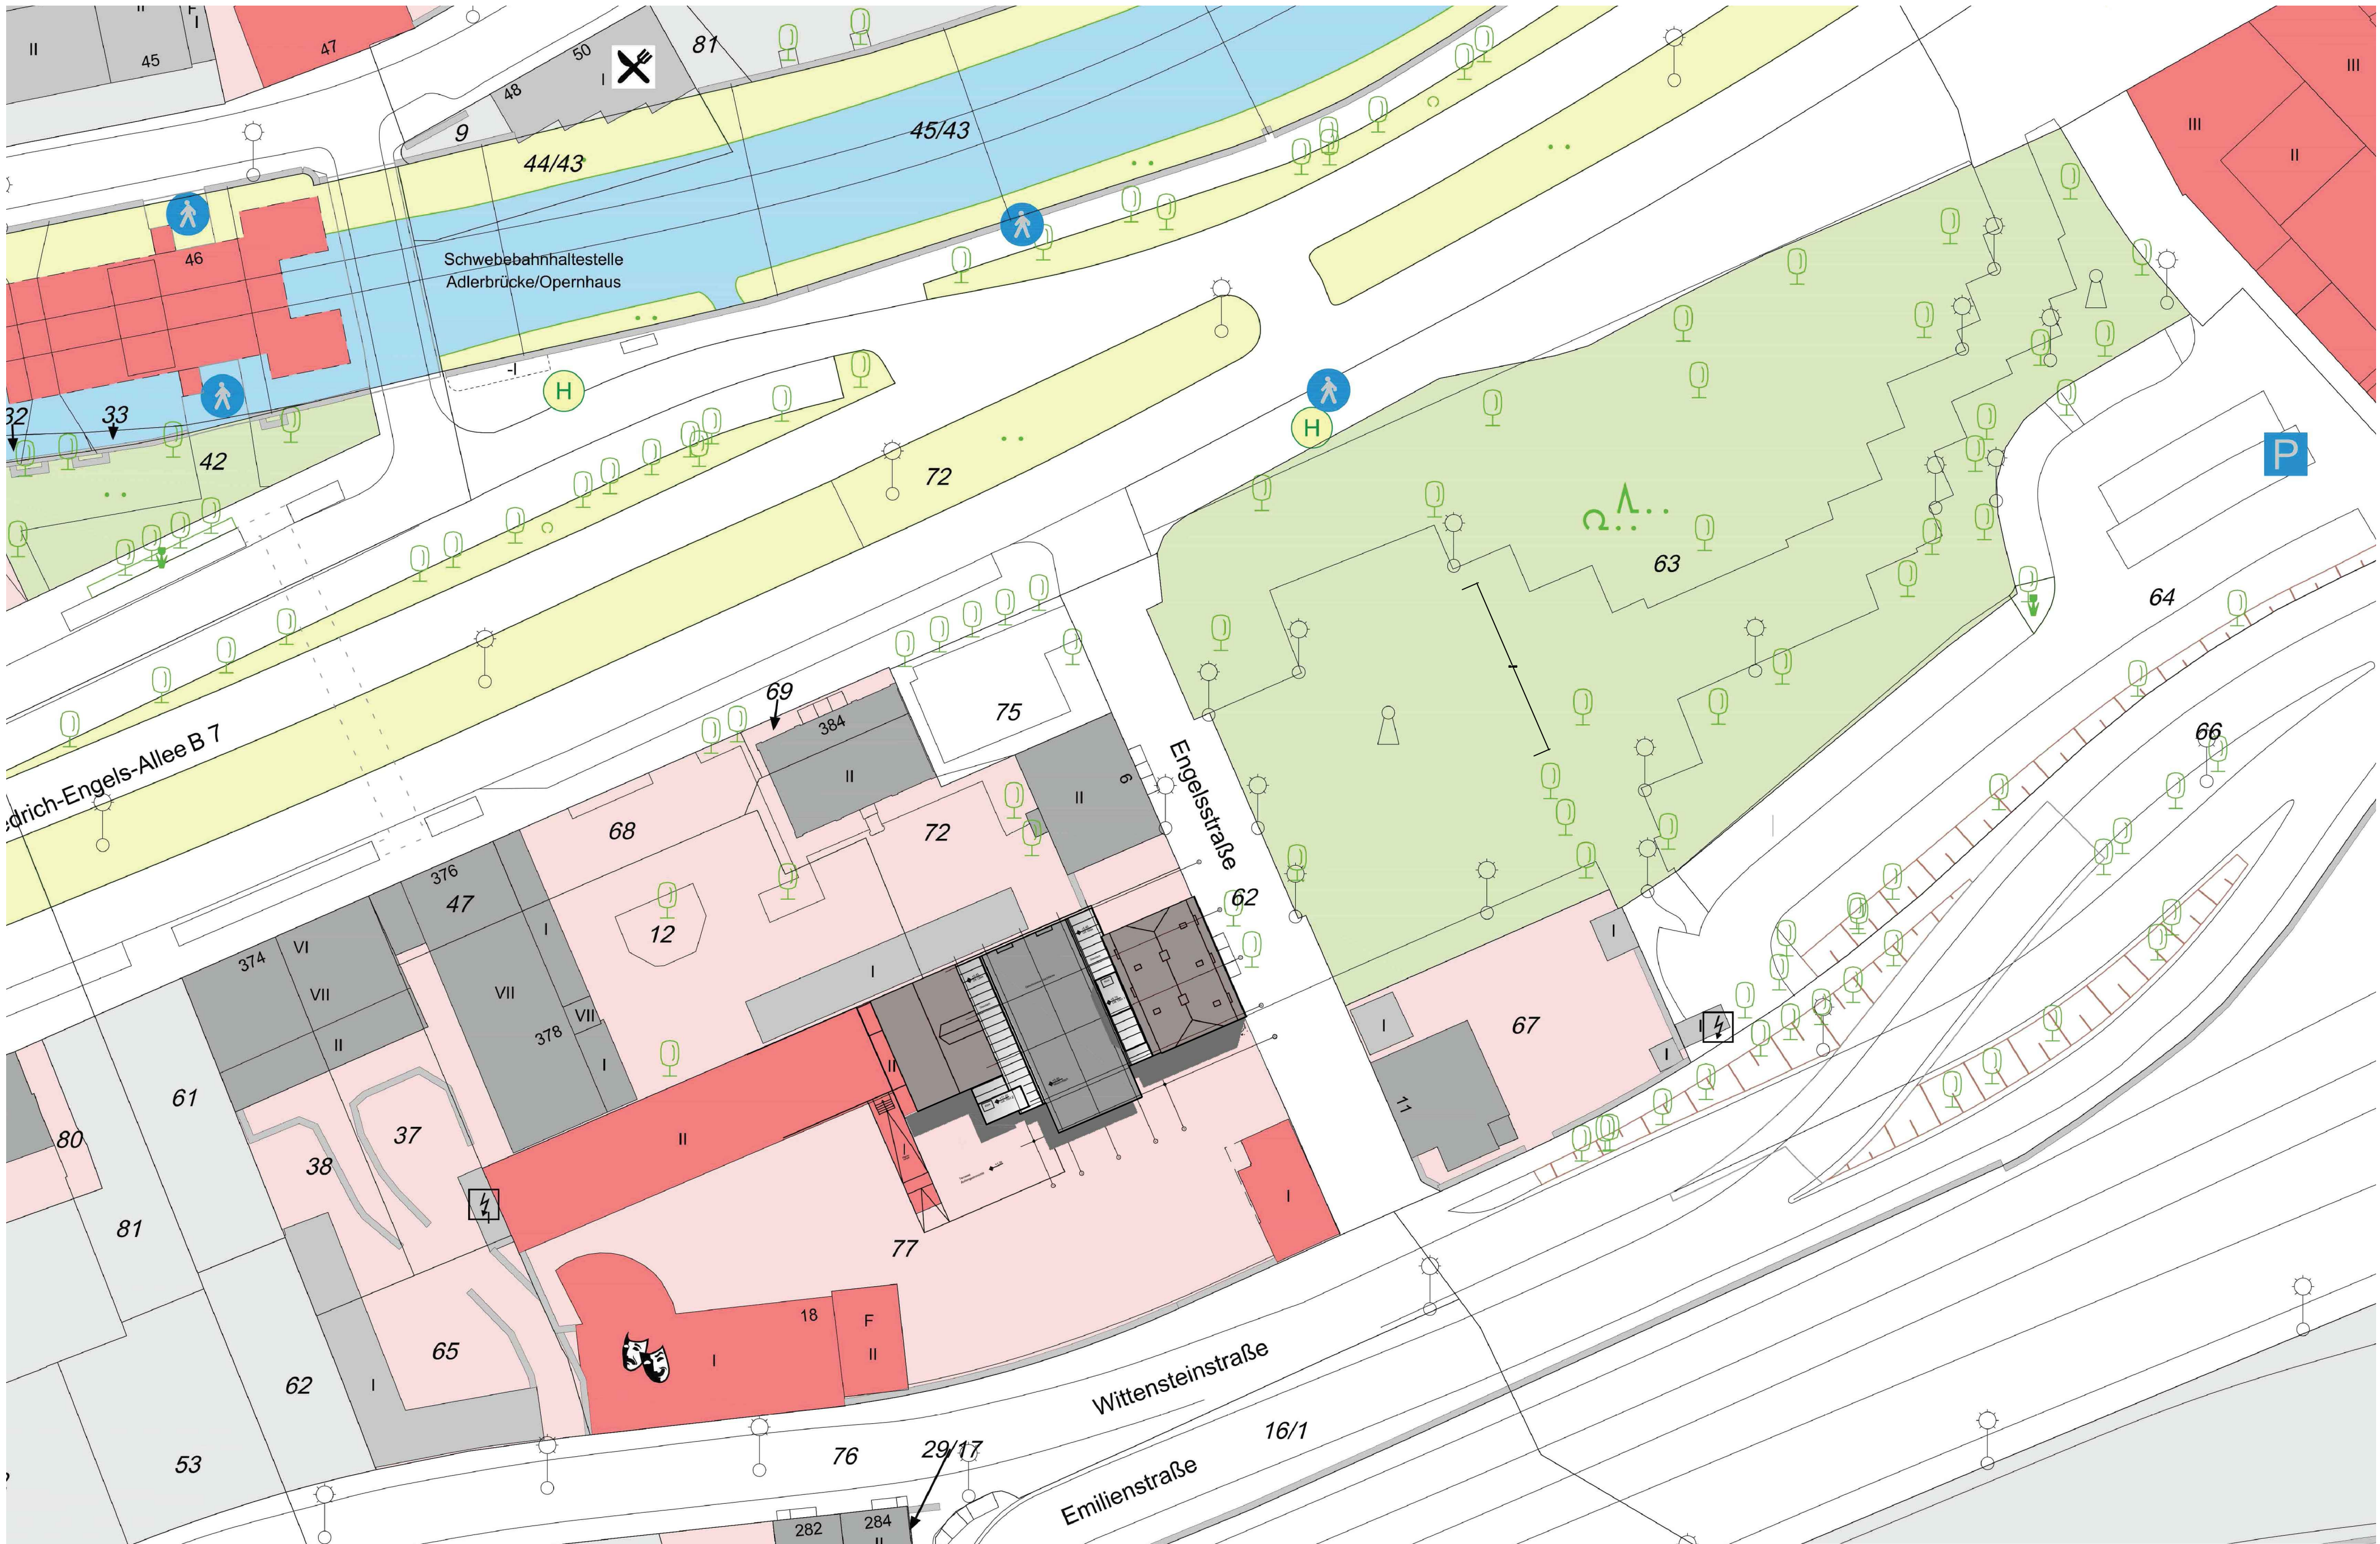

-	-	-	-
-	-	-	-
-	-	-	-
-	-	-	-
-	-	-	-
Index	Datum	Änderung	gez.

GMW
Gebäudemanagement
der Stadt Wuppertal

FB5
Team 2

Müngstener Str. 10
42285 Wuppertal

Ankerpunkt China NRW
Engelsstraße 10, 42283 Wuppertal

Antonio Quintiliani Architekt BDA

Vorentwurf - Lageplan

Maßstab	Bearb.	Blattgröße	Kostensammler	Datum	Blatt-Nr.
1:500	AQ	A1		15.02.2017	01
Dateiname					
M-16-00106_170104_xxxx_AVG_DA.dwg					