


Anschluss Planteil 3

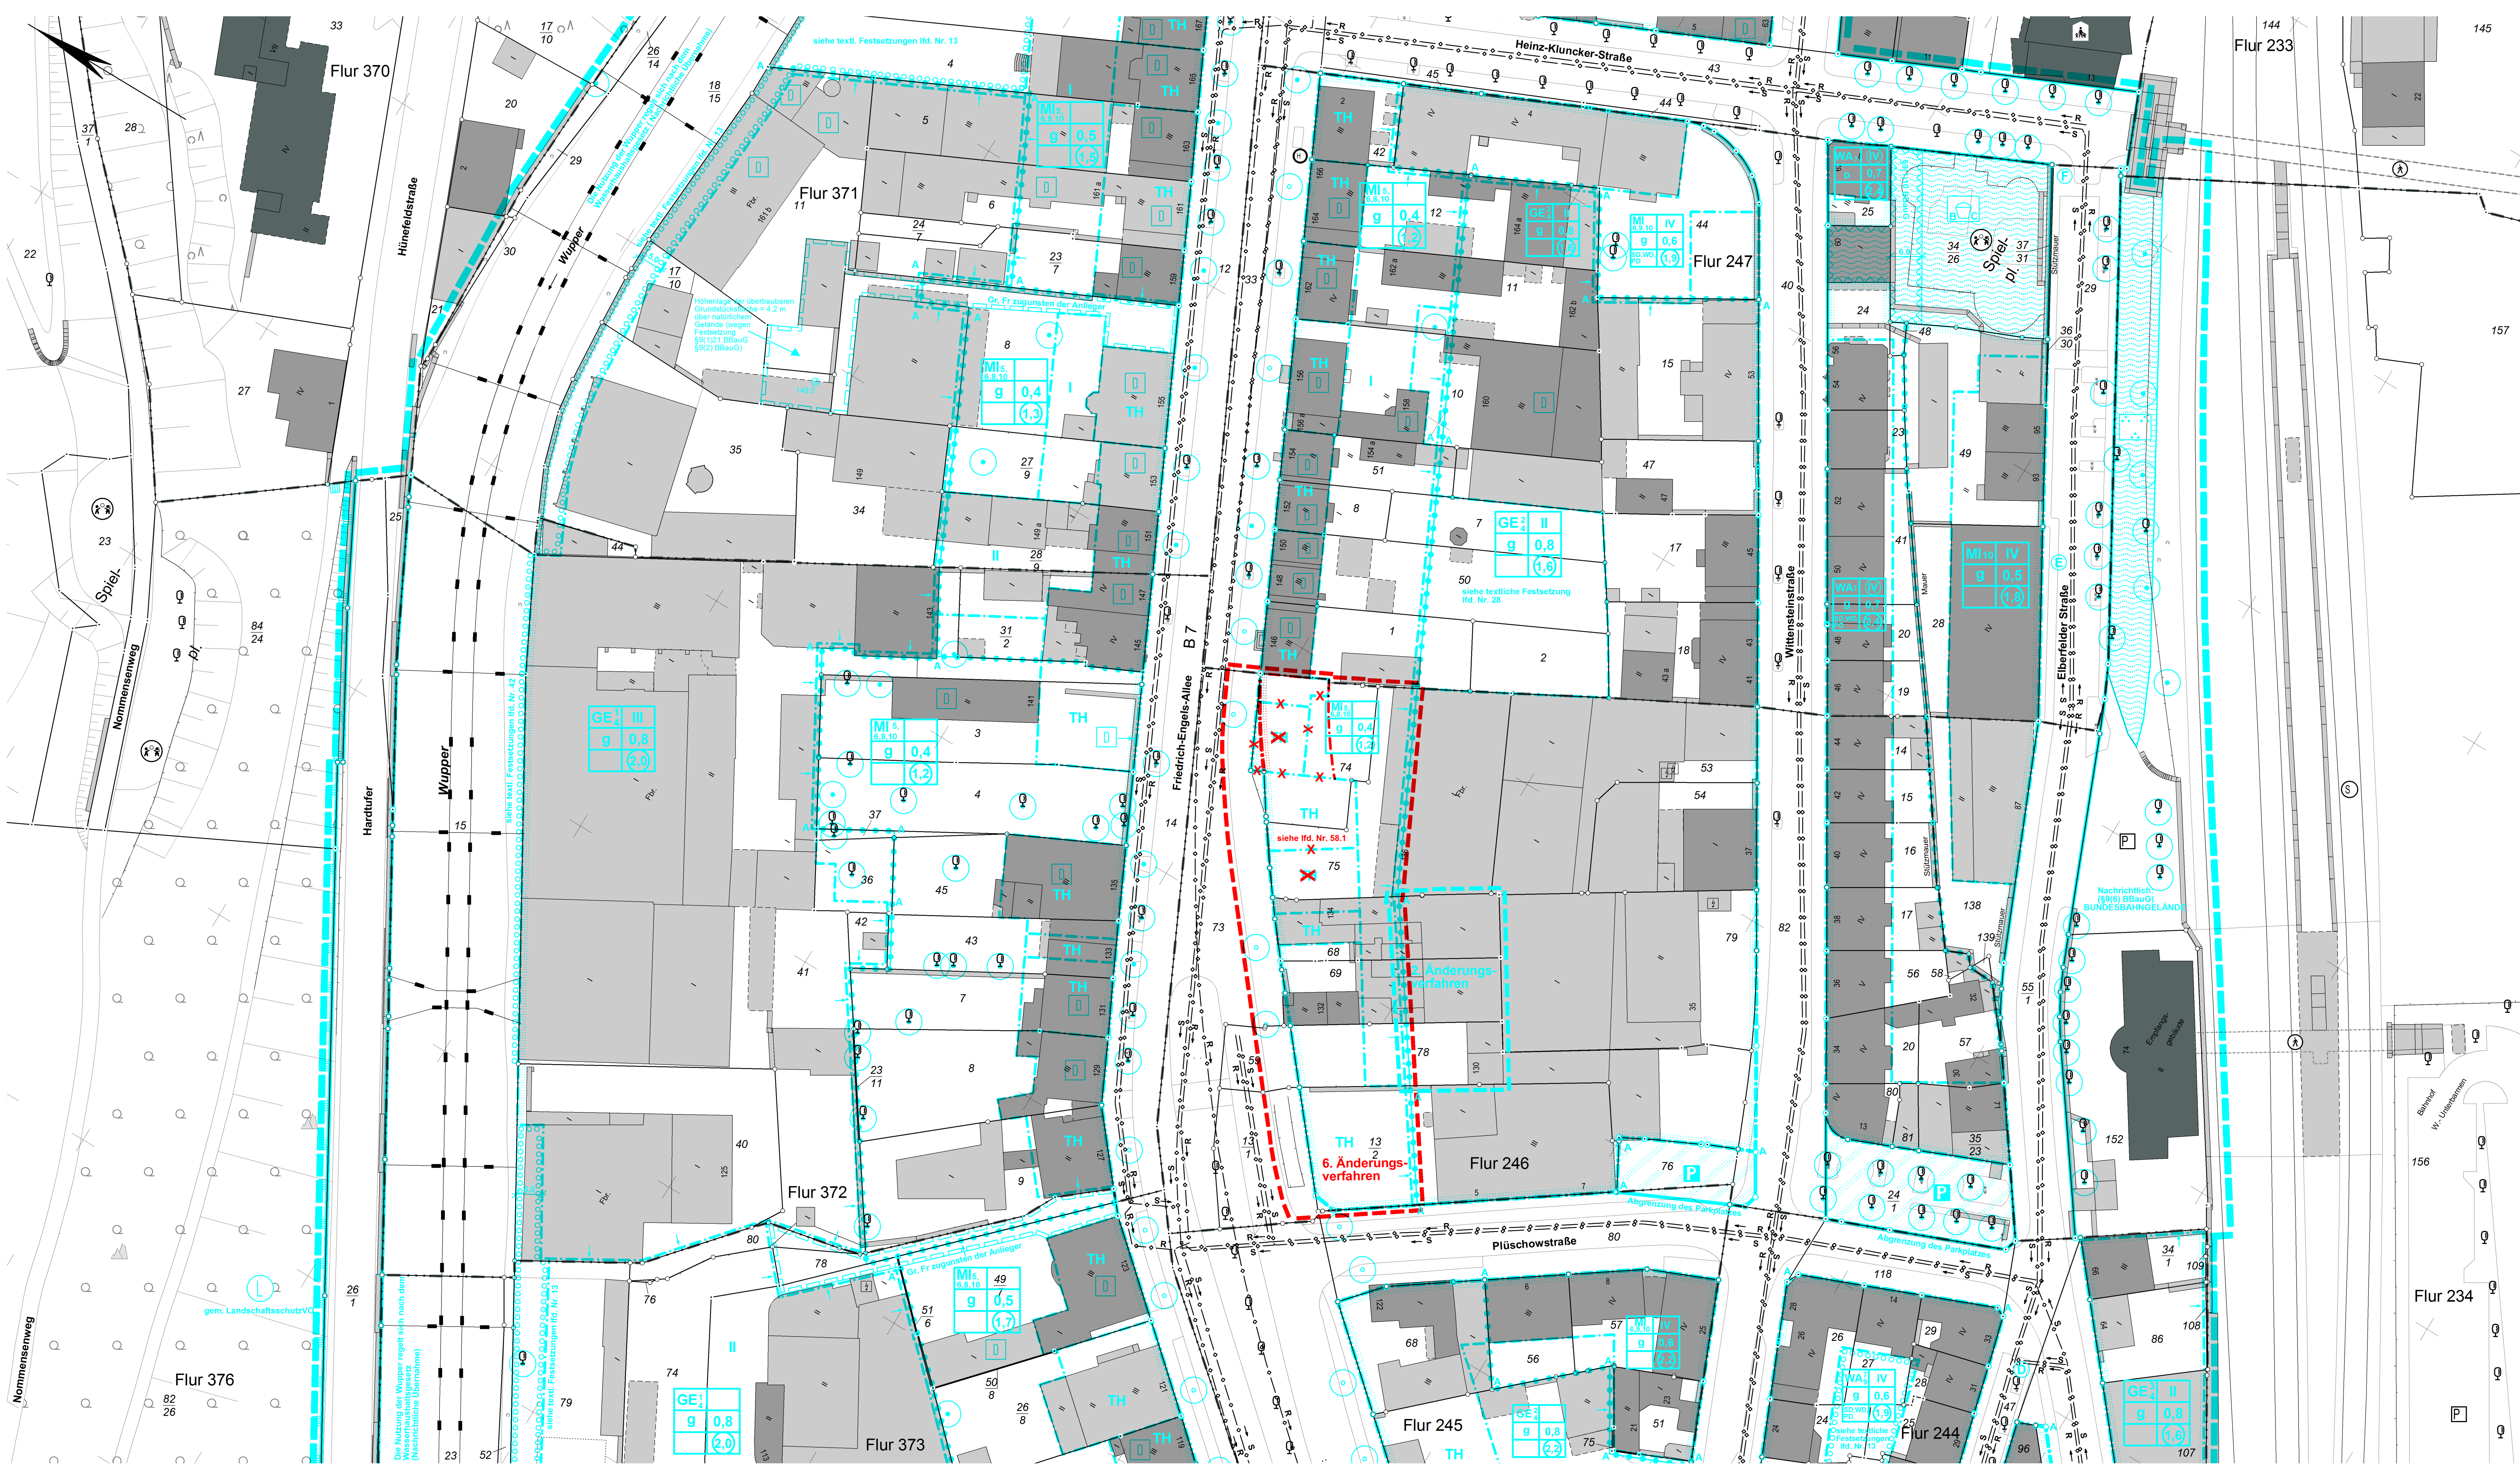

Anschluss Planteil 1

6. Änderung
Deckblatt D

622A/1
Planteil 2

Satzungsbeschluss

Maßstab: 1 : 500		ParameterEinstellung: UTM Maßstabsreduktion: 0,9996 Maßstabsreduktion vor Ort: 0,999761443 Streckenreduktion: -2,4 cm auf 100 m mittlerer Rechtswert: 372,125 km Erdradius: 6383 km mittlere ellip. Höhe: 250,00 m
0 m10 m20 m30 m		
Kartengrundlage: Liegenschaftskarte/ Stadtgrundkarte	Lage im Stadtplan: 37280	Lagefestpunktfeld: ETRS 89 / UTM Höhenfestpunktfeld: NHN-Höhen
Friedrich - Engels - Allee / West		
Bebauungsplan 622 A/1 Planteil 2		
Dieser Plan besteht aus 4 Planteilen		