



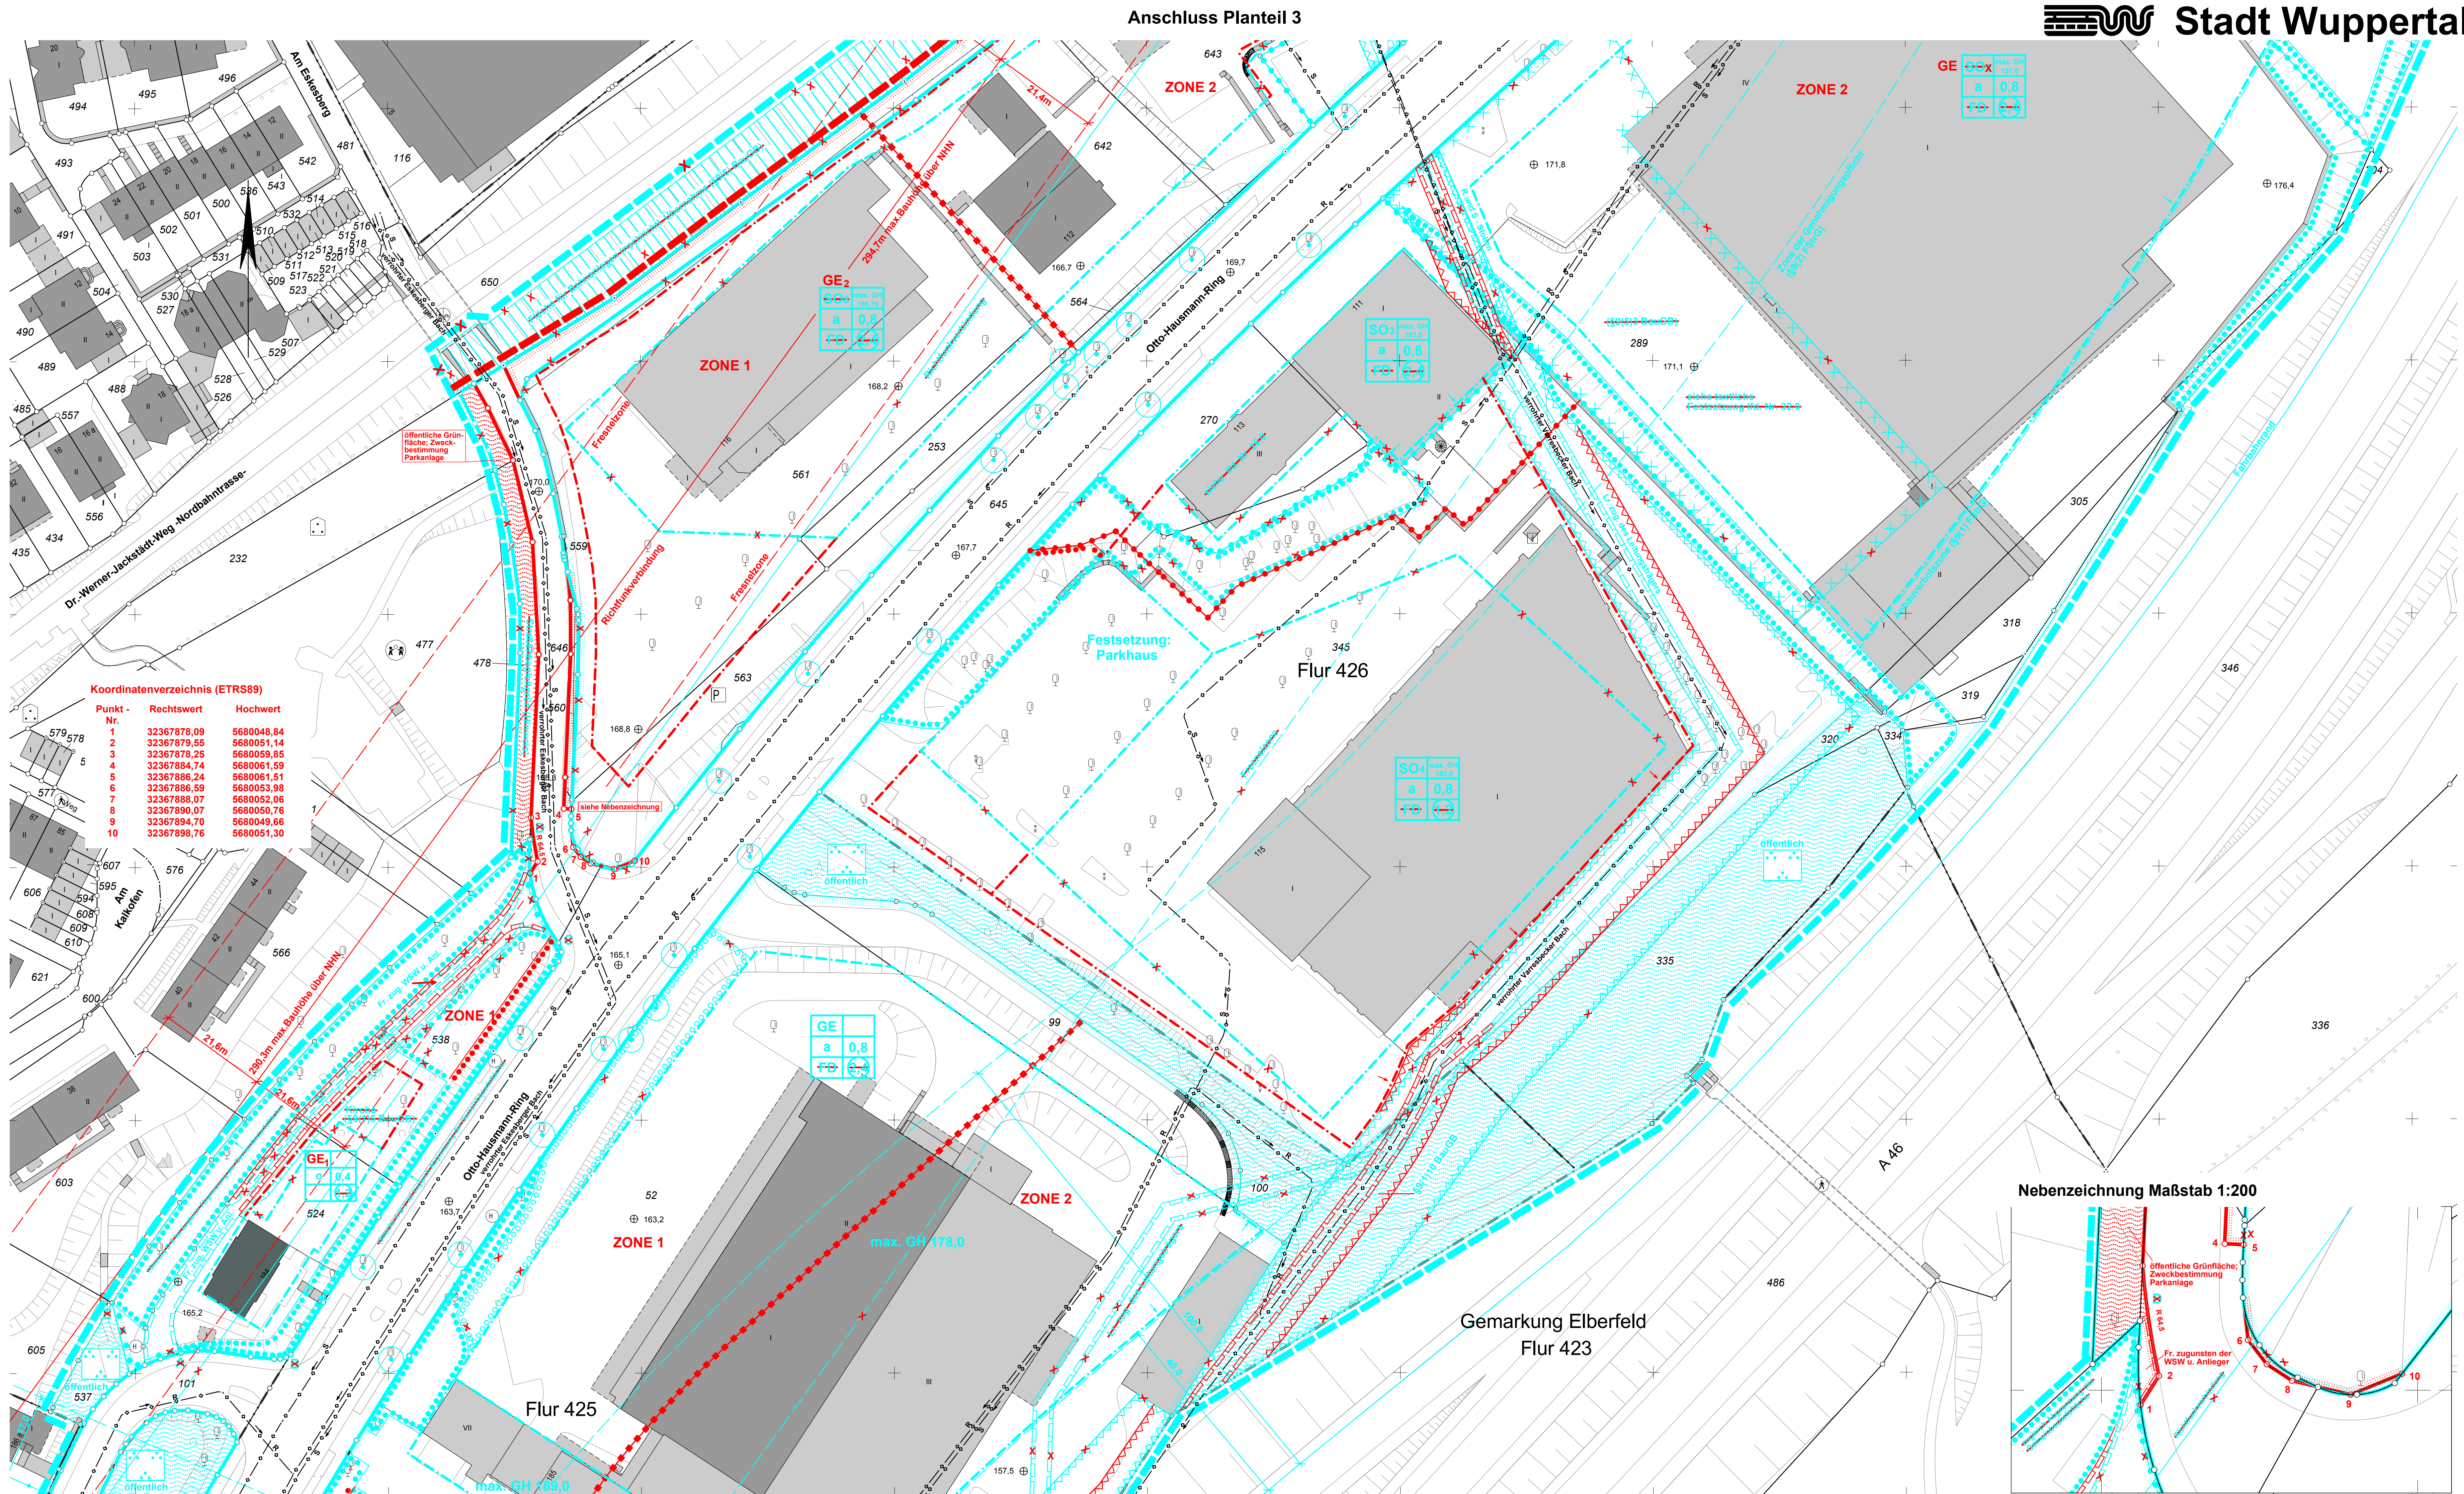

Koordinatenverzeichnis (ETRS89)

Punkt-Nr.	Rechtswert	Hochwert
1	32367878,09	5680048,84
2	32367879,55	5680051,14
3	32367878,25	5680050,85
4	32367884,74	5680061,59
5	32367886,24	5680061,51
6	32367886,59	5680053,98
7	32367888,07	5680052,06
8	32367890,07	5680050,76
9	32367894,70	5680049,66
10	32367898,76	5680051,30

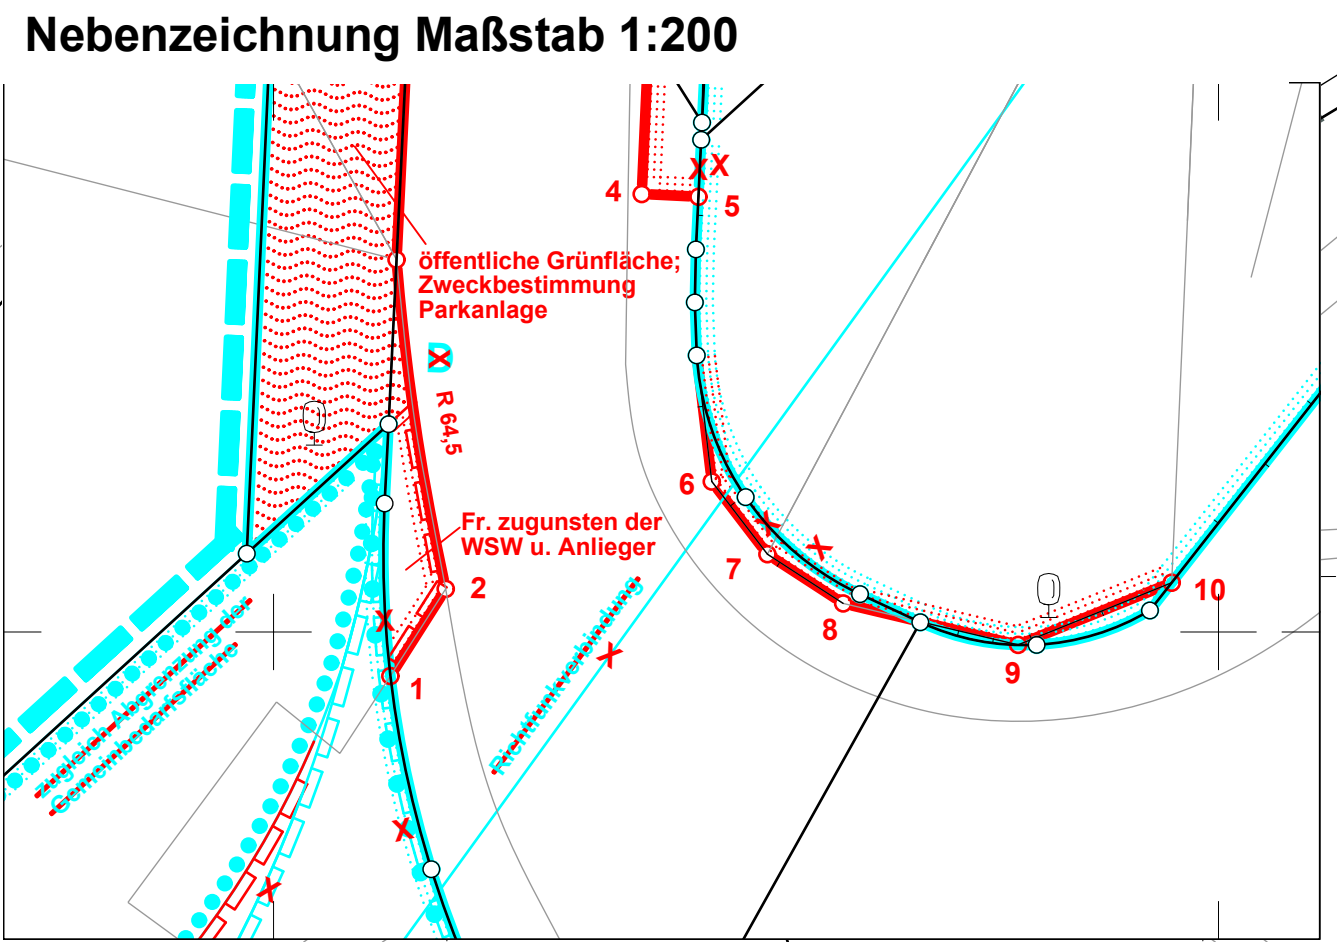

1. Änderung
Deckblatt A
654
Planteil 2

erneuter Offenlegungsbeschluss

Maßstab: 1 : 500 	Parametereinstellung: UTM Maßstabsreduktion: 0,9996 Maßstabsreduktion vor Ort: 0,999774553 Streckenreduktion: -2,3 cm auf 100 m mittlerer Rechtswert: 368.011 km Erdradius: 6383 km mittlere ellip. Höhe: 250,00 m	
	Kartengrundlage: Liegenschaftskarte/ Stadtgrundkarte	Lage im Stadtplan: 36780 / 36880 36779 / 36879
Lagefestpunktfeld: ETRS 89 / UTM Höhenfestpunktfeld: NHN-Höhen		
Otto-Hausmann-Ring		
Bebauungsplan 654 Teil 2		
Dieser Plan besteht aus 4 Planteilen		

Anlage 04b zur VO/0403/17