Anlage 04b zur VO/0693/17

Stadt Wuppertal

Anschluss Planteil 3

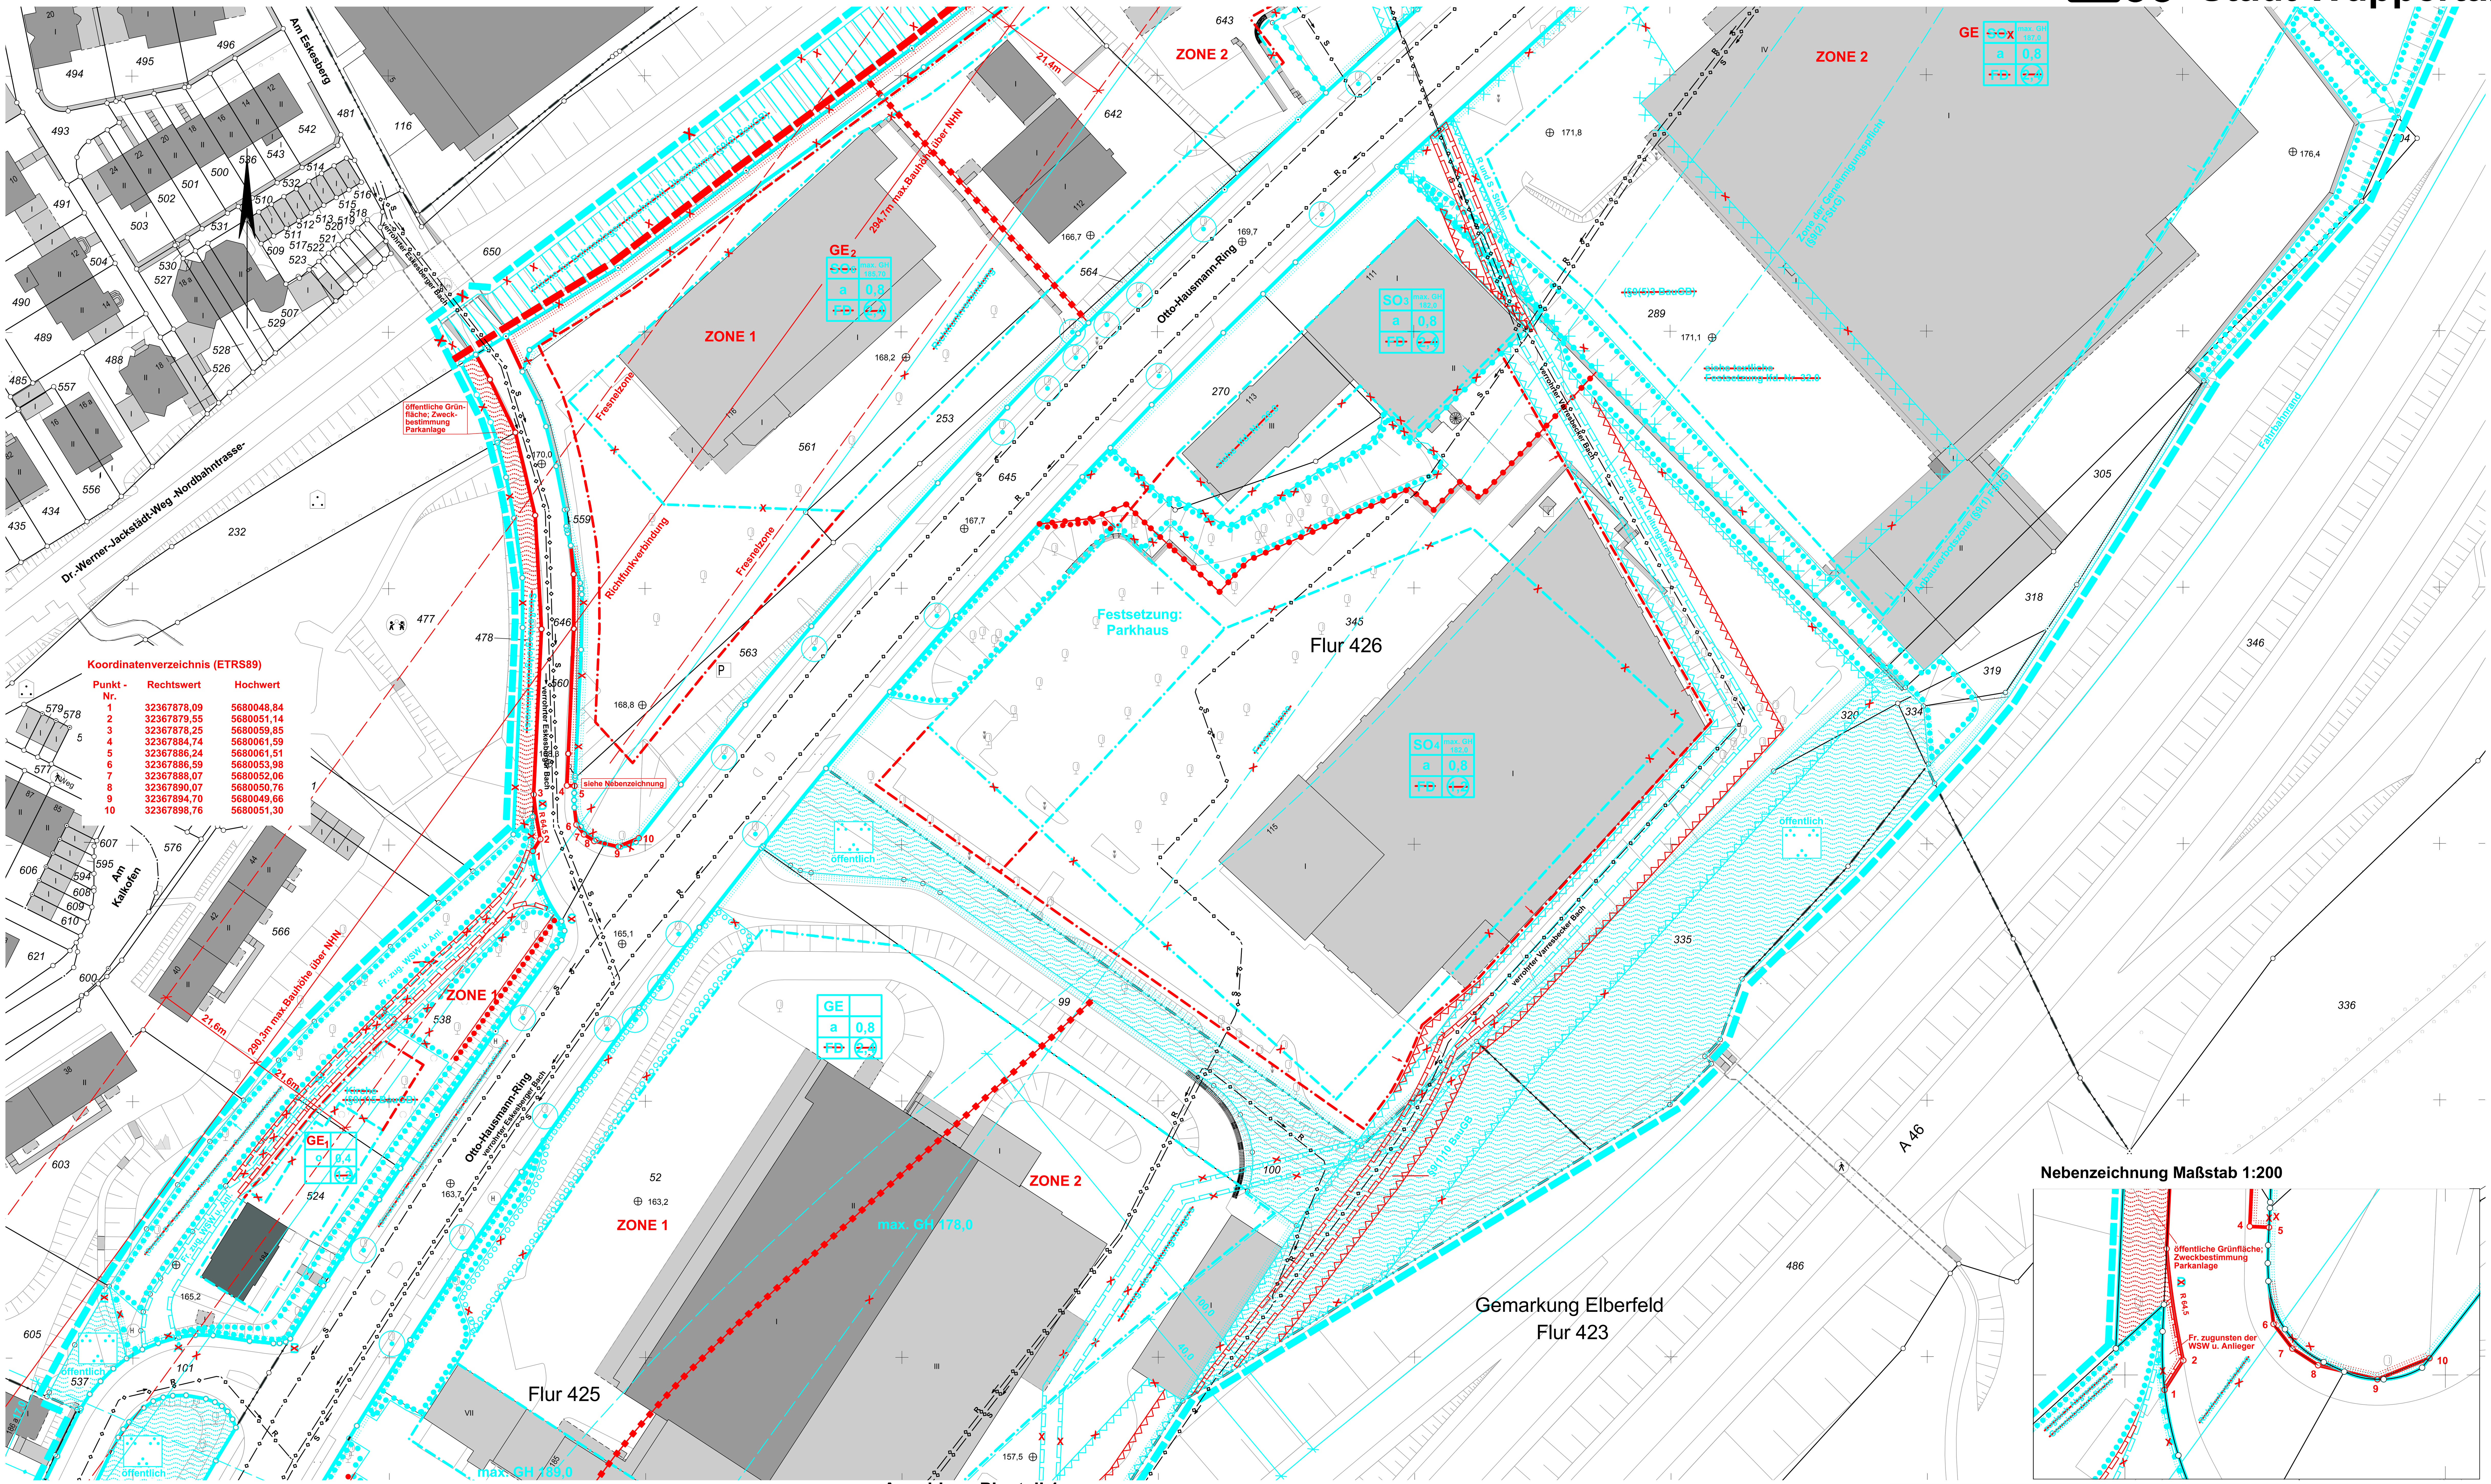

Punkt - Nr.	Rechtswert	Hochwert
1	32367878,09	5680048,84
2	32367879,55	5680051,14
3	32367878,25	5680059,85
4	32367884,74	5680061,59
5	32367886,24	5680061,51
6	32367886,59	5680053,98
7	32367888,07	5680052,06
8	32367890,07	5680050,76
9	32367894,70	5680049,66
10	32367898,76	5680051,30

Koordinatenverzeichnis (ETRS89)

Anschluss Planteil 1

1. Änderung Deckblatt A

654

Planteil 2

Satzungsbeschluss

Der Rat der Stadt hat am 10.07.2017 für diesen Plan Nr. 654 die Aufhebung des Satzungsbeschlusses vom 20.02.2017 und die erneute Offenlegung (§ 4a(3) BauGB) beschlossen.
Farbe der Eintragung
Wuppertal, den
Oberbürgermeister

Dieser Plan Nr. 654 ist vom 27.07.2017 bis zum 28.08.2017 erneut öffentlich ausgelegt worden (§ 4a(3) BauGB).
Farbe der Eintragung
Ressort Bauen und Wohnen
Wuppertal, den
I.A.

Die Planunterlage i. S. d. §1 PlanZV hat den Stand vom März 2016
Der Oberbürgermeister
Ressort Vermessung, Katasteramt und Geodaten
Wuppertal, den 22.09.2016
I.A.
gez. Wanzke
Ressortleiter

Die blauen Eintragungen entsprechen dem rechtsverbindlichen Bebauungsplan Nr. 654, zuletzt bekanntgemacht am 05.11.1998.
Der Oberbürgermeister
Ressort Vermessung, Katasteramt und Geodaten
Wuppertal, den 22.09.2016
I.A.
gez. Wanzke
Ressortleiter

Entworfen im August 2016
Der Oberbürgermeister
Ressort Bauen und Wohnen
Wuppertal, den 22.09.2016
I.A.
gez. Jochen Braun
Ressortleiter

Die städtebauliche Planung ist gemäß §2 PlanZV festgelegt.
Der Oberbürgermeister
Ressort Vermessung, Kataster-amt und Geodaten
Wuppertal, den 22.09.2016
I.A.
gez. Wanzke
Ressortleiter

Der Ausschuss Stadtentwicklung, Wirtschaft und Bauen (AStaWiBa) hat am 17.04.2013 für diesen Plan Nr. 654 zum 1. Änderungsverfahren die Aufstellung (§2(1) BauGB) beschlossen.
Farbe der Eintragung
Wuppertal, den 26.09.2016
gez. M. Müller
Vorsitzender des AStaWiBa

Der Ausschuss Stadtentwicklung, Wirtschaft und Bauen (AStaWiBa) hat am 08.09.2016 für diesen Plan Nr. 654 zum 1. Änderungsverfahren die Änderung des Geltungsbereiches des Bebauungsplanes und die Offenlegung (§3(2) BauGB) beschlossen.
Farbe der Eintragung
Wuppertal, den 26.09.2016
gez. M. Müller
Vorsitzender des AStaWiBa

Dieser Plan Nr. 654 ist vom 10.10.2016 bis zum 18.11.2016 öffentlich ausgelegt worden (§3(2) BauGB).
Farbe der Eintragung
Ressort Bauen und Wohnen
Wuppertal, den 21.11.2016
gez. C. Dunkel
I.A.

Der Rat der Stadt hat am 20.02.2017 für diesen Plan Nr. 654 den Satzungsbeschluss (§10(1) BauGB) gefasst.
Farbe der Eintragung
Wuppertal, den 7.3.2017
gez. Andreas Mucke
Oberbürgermeister

~~Im Stadtboten Nr. vom ist der vom Rat der Stadt am 20.02.2017 gefasste Satzungsbeschluss ortsüblich bekanntgemacht worden (§10(3) BauGB).
Der Oberbürgermeister
Ressort Vermessung, Katasteramt und Geodaten
Wuppertal, den
I.A.~~

Maßstab: 1 : 500

0 m 10 m 20 m 30 m

Parametereinstellung:
UTM Maßstabsreduktion: 0,9996
Maßstabsreduktion vor Ort: 0,999774558
Streckenreduktion: -2,3 cm auf 100 m
mittlerer Rechtswert: 368,011 km
Erdradius: 6383 km
mittlere ellip. Höhe: 250,00 m

Kartengrundlage:
Liegenschaftskarte/ Stadtgrundkarte

Lage im Stadtplan:
36780 / 36880
36779 / 36879

Lagefestpunktfeld: ETRS 89 / UTM
Höhenfestpunktfeld: NHN-Höhen

Otto-Hausmann-Ring

Bebauungsplan 654 Teil 2

Dieser Plan besteht aus 4 Planteilen