


# SOZIALE STADT HECKINGHAUSEN - KINDERSPIELPLATZ KRAUTSTRASSE

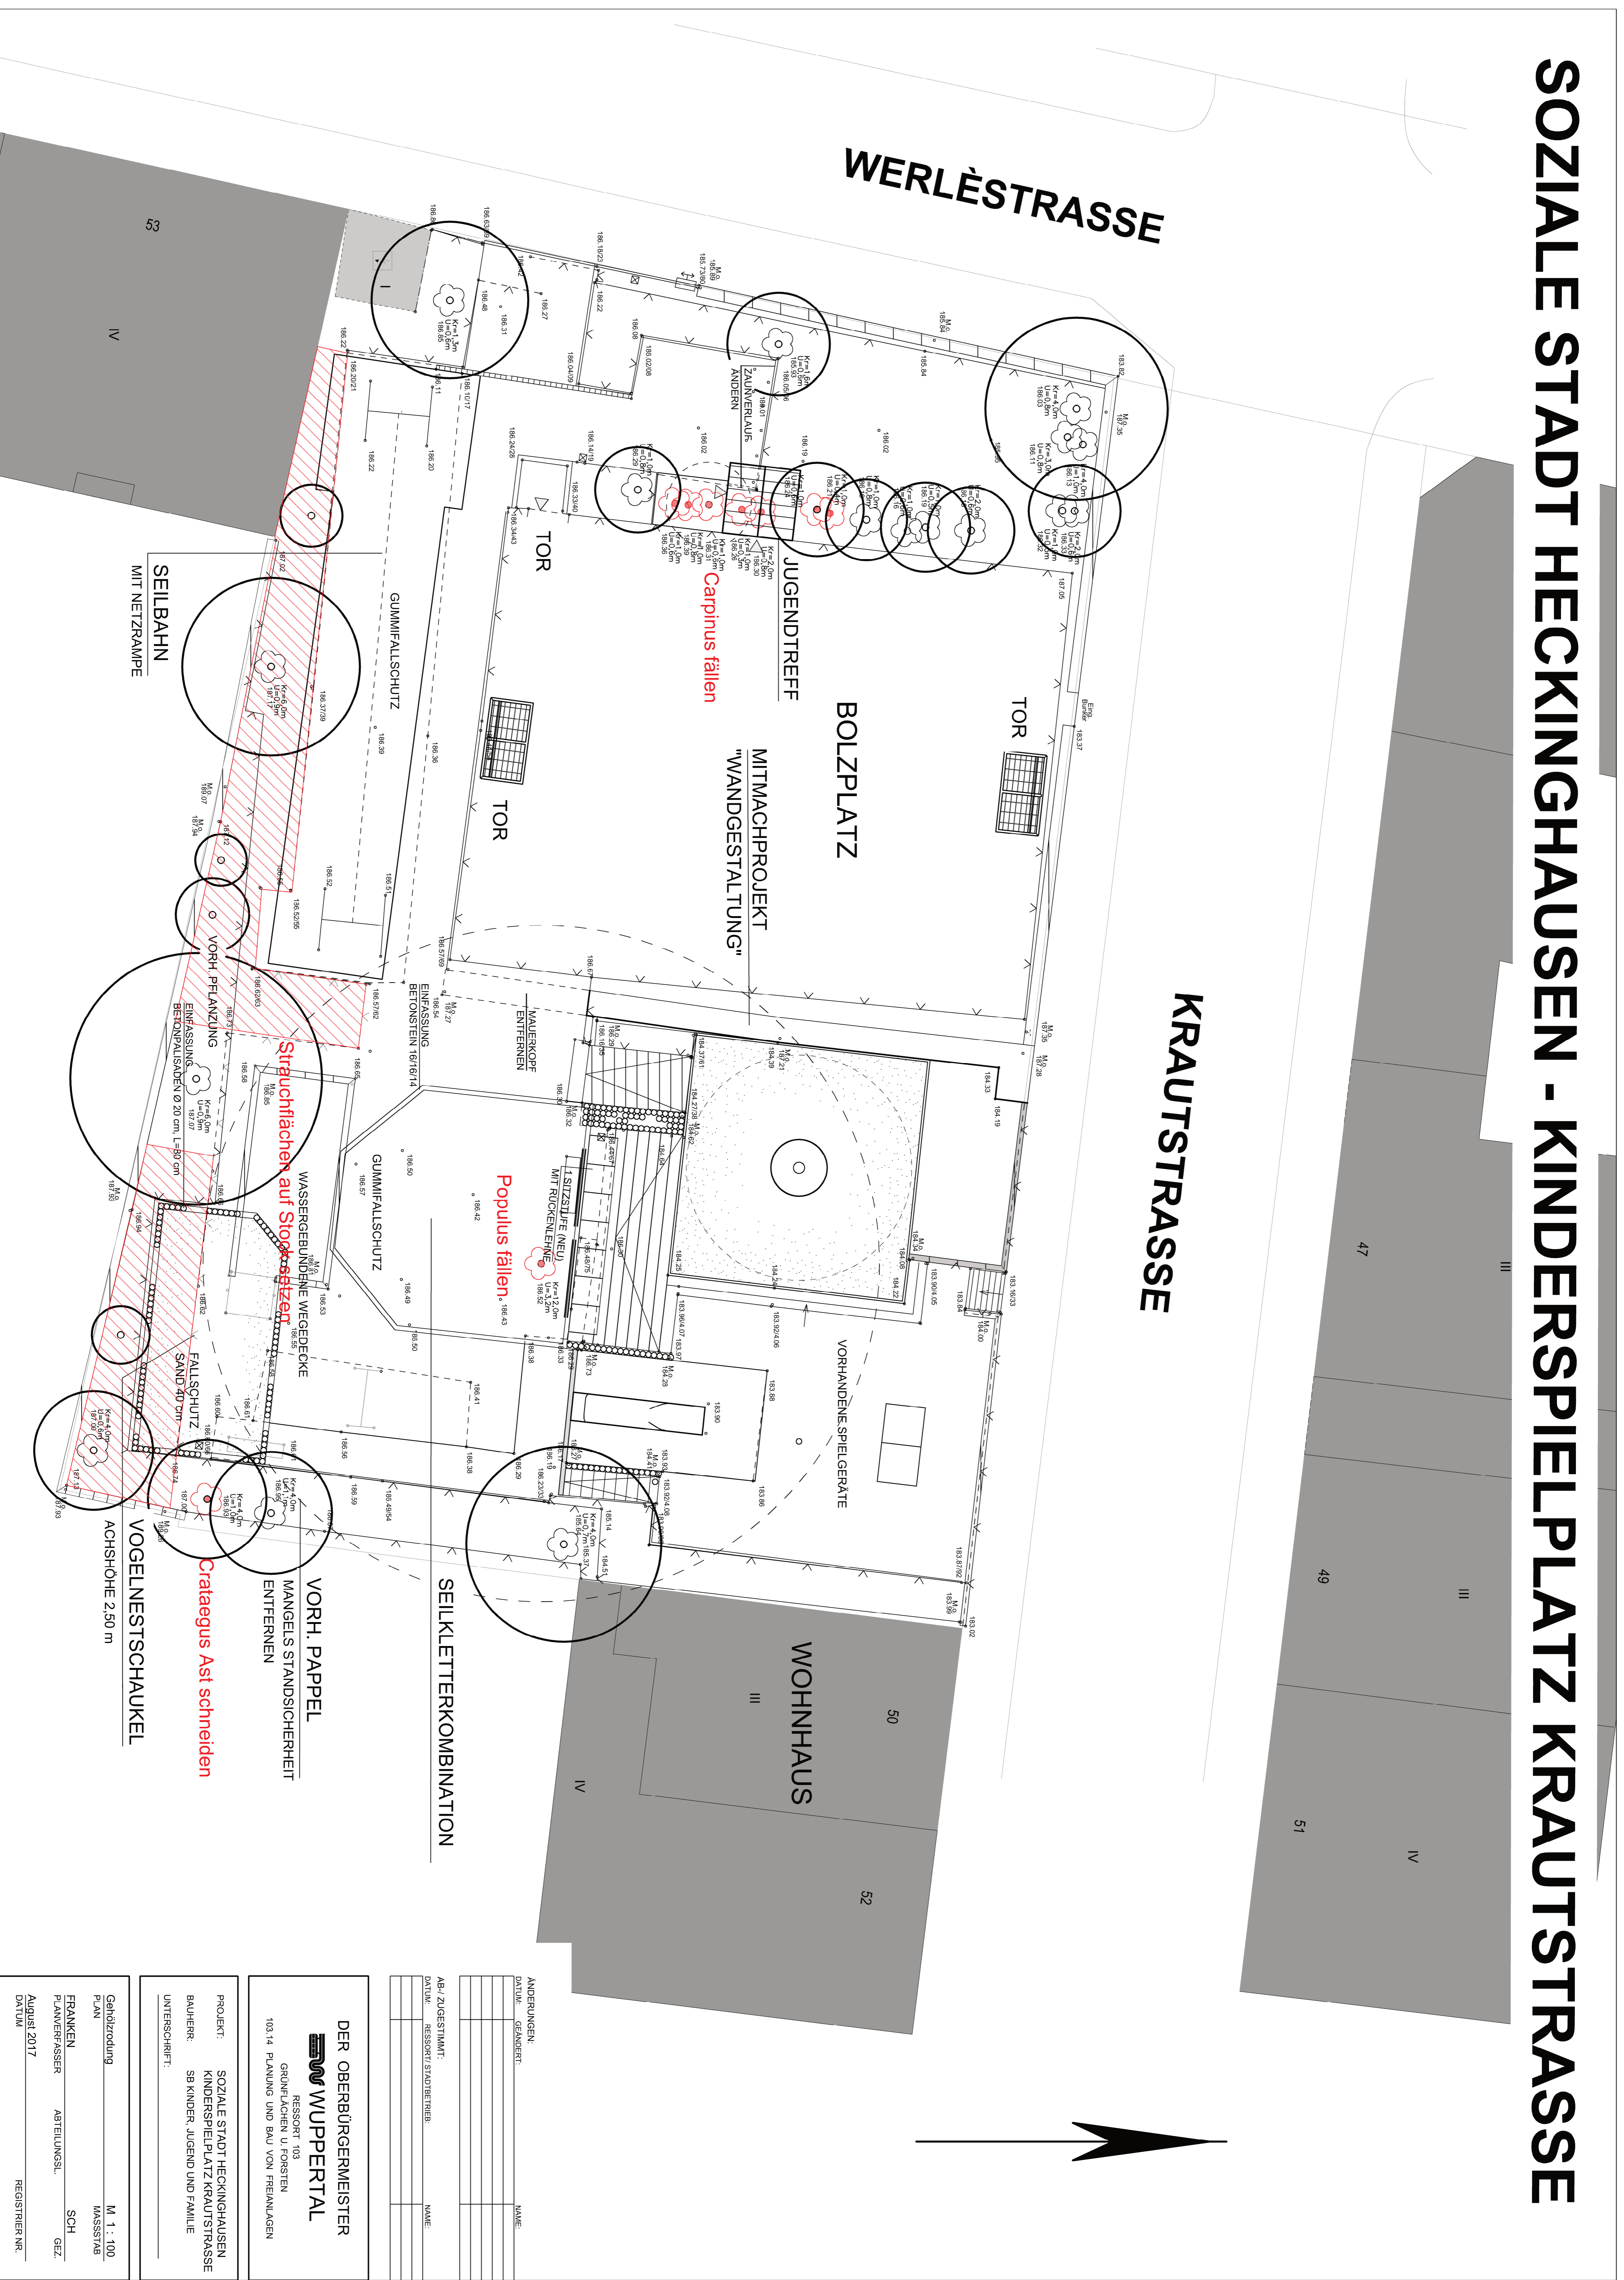

ÄNDERUNGEN:	
DATUM:	GEÄNDERT:

AB-/ZUGESTIMMT:	
DATUM:	RESSORT/STADTLEITER:
DATUM:	NAME:

**DER OBERBÜRGERMEISTER**  
**WUPPERTAL**  
 RESSORT 103  
 GRÜNFLÄCHEN U. FORSTEN  
 103.14 PLANUNG UND BAU VON FREIANLAGEN

PROJEKT: SOZIALE STADT HECKINGHAUSEN  
 KINDERSPIELPLATZ KRAUTSTRASSE  
 BAUHERR: SB KINDER, JUGEND UND FAMILIE  
 UNTERSCHRIFT: \_\_\_\_\_

Gehölzplanung M 1:100  
 PLAN MASSSTAB  
 FRANKEN ABTEILUNGSLEITER SCHL  
 PLANVERFASSTER ABTEILUNGSLEITER GEZ  
 AUGUST 2017  
 DATUM REGISTRIER NR. \_\_\_\_\_