


Legende zum Bebauungsplan

Gemäß Planzeichenverordnung vom 19.1.1965 (PlanzeichenVO 1965/BGB I S.21 in Verbindung mit der DIN 18003 vom September 1968 und Bauanordnungsverordnung vom 26.11.1968 (BauANVO 1968/BGB I S.237, Former gilt gemäß Artikel VI des Änderungsgesetzes vom 2.12.1969 (GV NW S.860) ab 1.7.1970 die Bauordnung für das Land Nordrhein-Westfalen (BauONW) in der Fassung vom 27.1.1970 (GV NW S.36).

- 1) VERKEHRSFLÄCHEN**
Straßenverkehr (§9(1)3 BBauG)
[Symbol] Straßenverkehrsfläche (PlanzeichenVO Nr.6.1)
[Symbol] Straßenbegrenzungslinie (§19(3) BauNVO)
Besonderheiten (DIN 18003 6.1.5)
[Symbol] Überführung über das Eisenbahnbetriebsgelände (DIN 18003 6.1.5)
Straßenkörper (§2(2)1 LStrG)
Gemäß DIN 18003 6.1. sind nachstehende Planzeichen nicht Gegenstand der Festsetzung, sie sind nur nachrichtlich dargestellt.
[Symbol] Böschung (§2(2) PlanzeichenVO)
[Symbol] Bordstein (§2(2) PlanzeichenVO)
Zubehör (§2(2)3 LStrG)
Gemäß DIN 18003 6.1. sind nachstehende Planzeichen nicht Gegenstand der Festsetzung, sie sind nur nachrichtlich dargestellt.
[Symbol] Sperrlinie (HMB 1954)
[Symbol] Sicherheitslinie (HMB 1954)
[Symbol] Markierung für besondere Richtung (HMB 1954)
[Symbol] Sperrfläche (HMB 1954)
Höhenlage der Verkehrsfläche (§9(1)4 BBauG)
[Symbol] Straßennachse mit Angabe der Stationierung und Bogenelemente (§2(2) PlanzeichenVO)
[Symbol] Straßengefälle (§2(2) PlanzeichenVO)
[Symbol] Quergelände des Normalprofils (§2(2) PlanzeichenVO)
- 2) NACHRICHTLICHE UEBERNAHMEN**
Nach anderen gesetzlichen Vorschriften getroffene Festsetzungen (§9(4) BBauG)
[Symbol] Eisenbahnbetriebsgelände (PlanzeichenVO Nr.14.7)
[Symbol] Geplante L 418 (§2(2) PlanzeichenVO)
3) GRENZEN
[Symbol] Grenze des räumlichen Geltungsbereiches des Bebauungsplanes (§9(5) BBauG)
4) AUFHEBUNGEN
Für den Geltungsbereich dieses Bebauungsplanes sind alle städtebaulichen Pläne aufgehoben, soweit diese den hier getroffenen Festsetzungen entgegenstehen insbesondere der Fluchtlinienplan Nr.974 mit seinen rechtskräftigen Festsetzungen vom 18.5.1928.

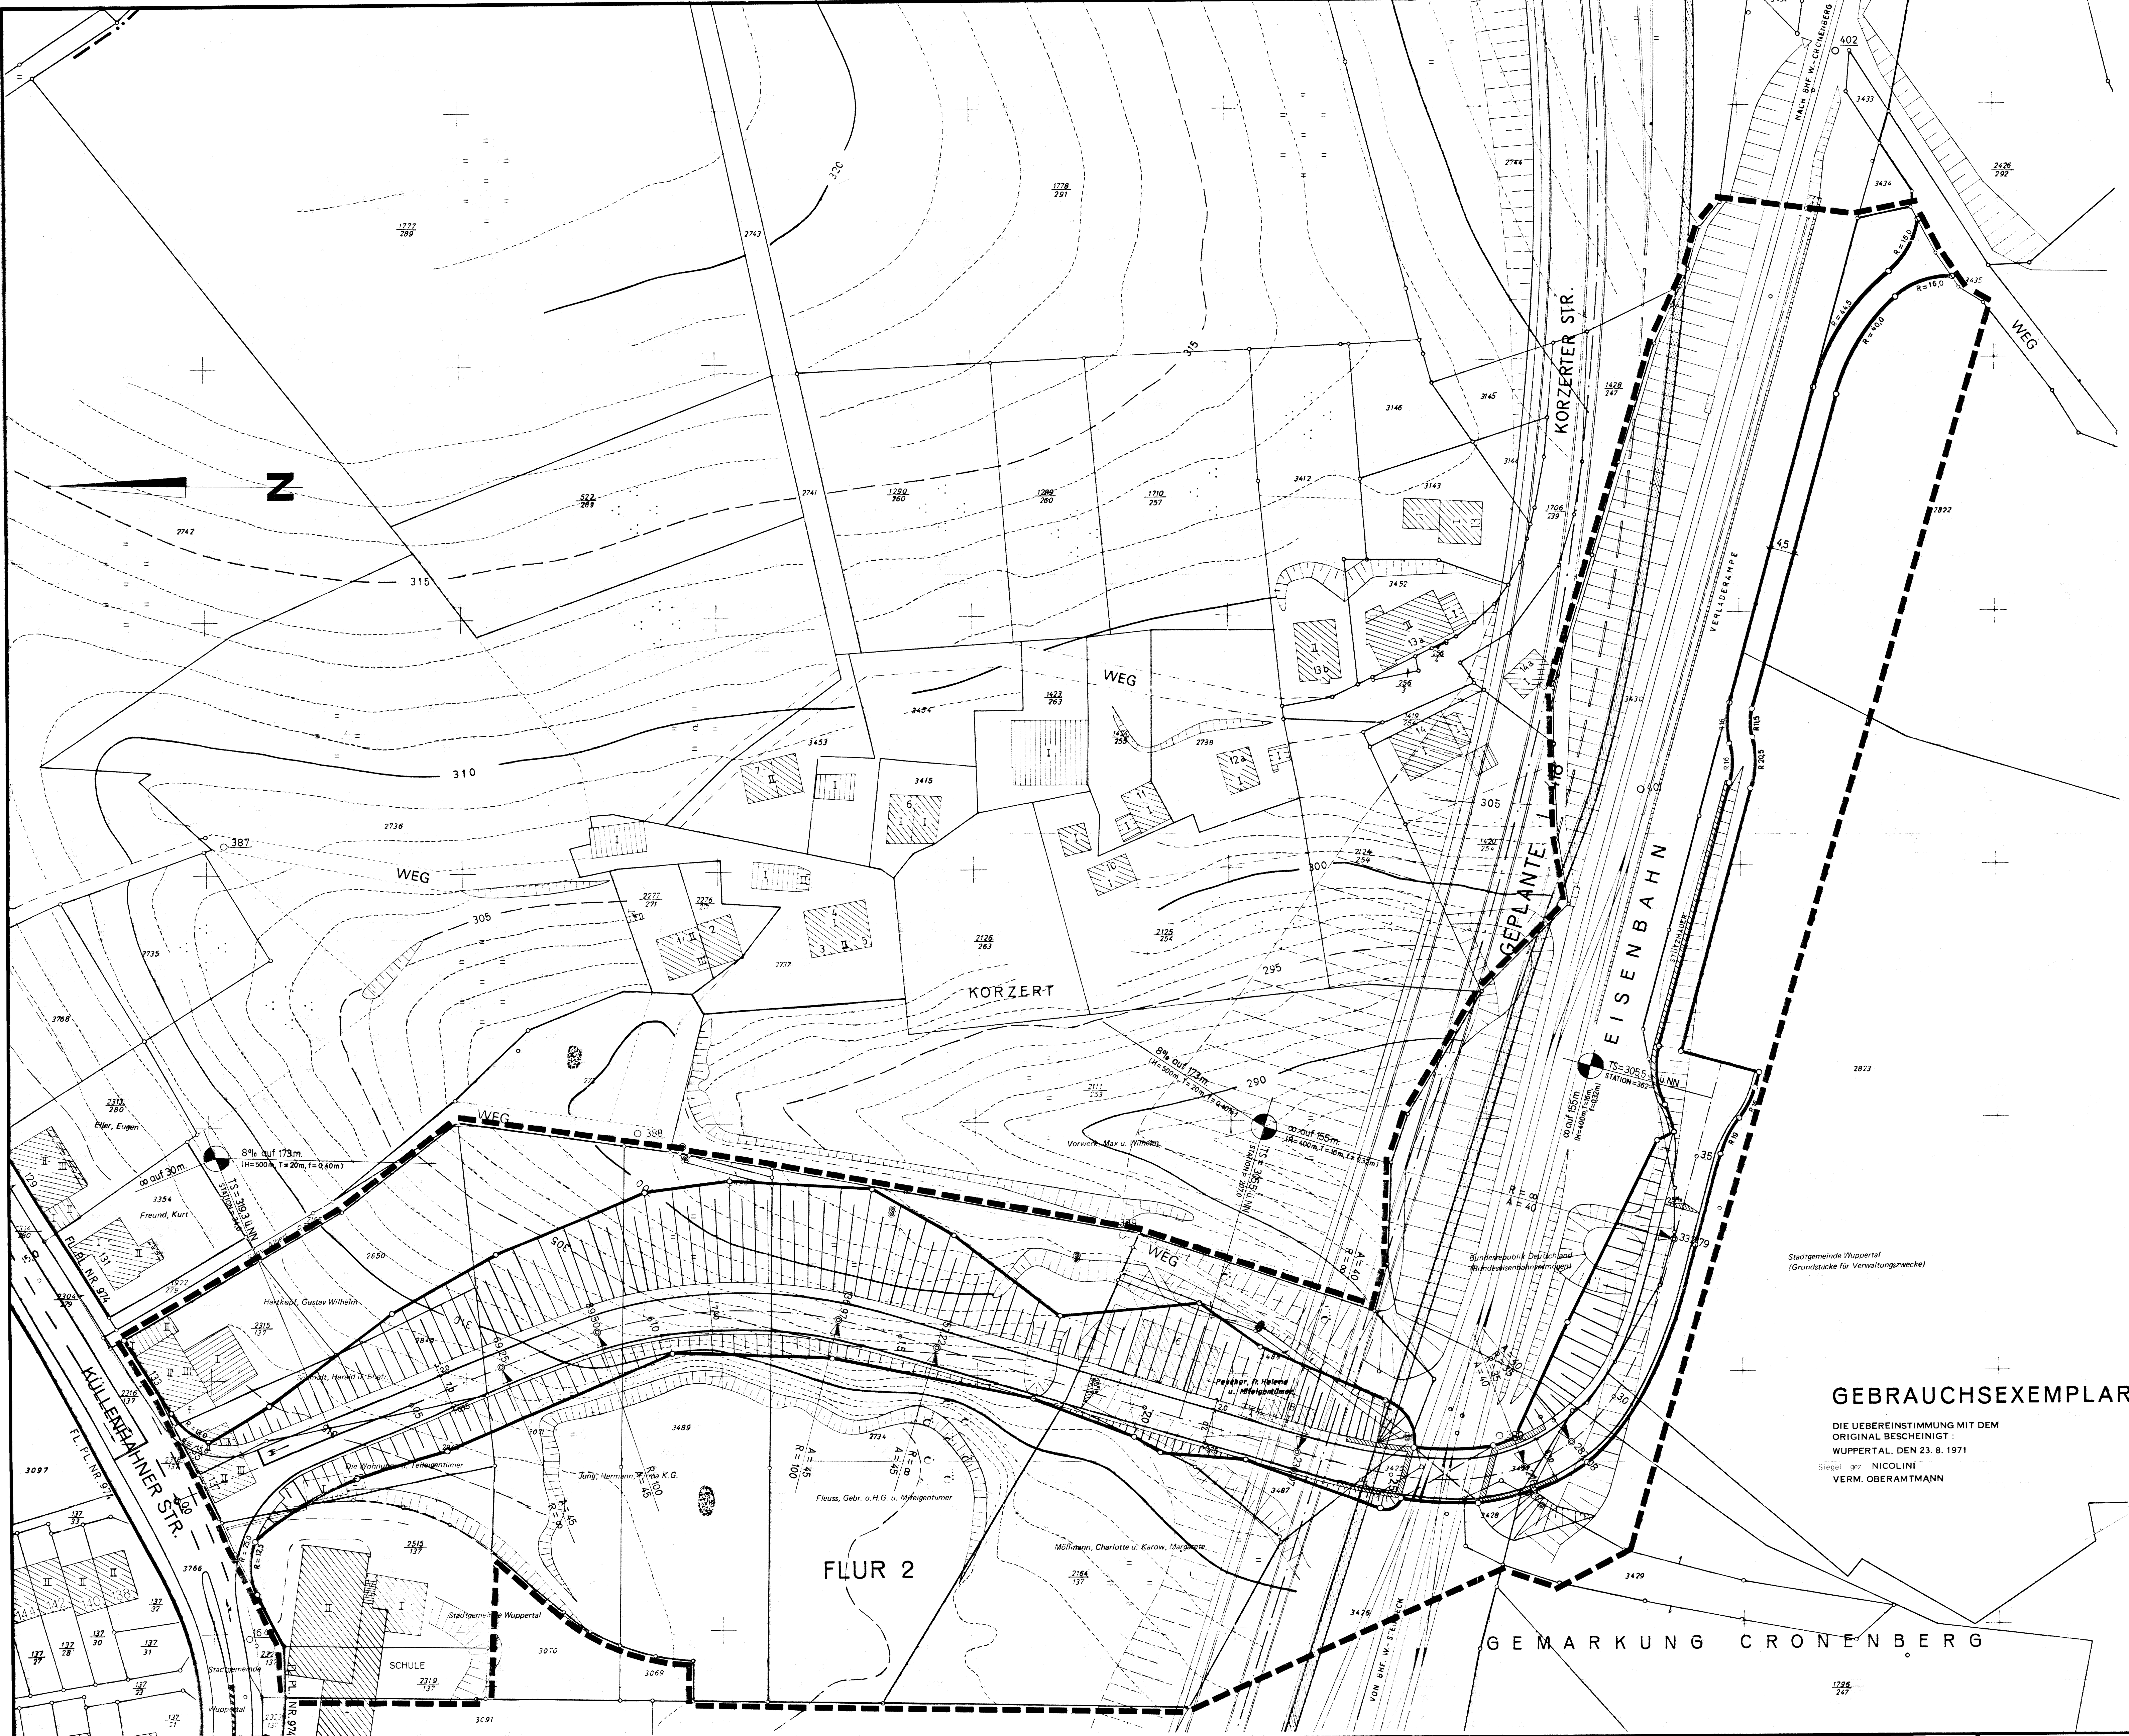

GEBRAUCHSEXEMPLAR
DIE ÜBEREINSTIMMUNG MIT DEM ORIGINAL BESCHIEINTIGT:
WUPPERTAL, DEN 23. 8. 1971
Siegel: gez. NICOLINI
VERM. OBERAMTMANN

STADT WUPPERTAL
232

BEBAUUNGSPLAN
KORZERT
ZUFABRTSTRASSE ZUR M.V.A.
M 1:500

ENTWORFEN:
WUPPERTAL, DEN 10. 5. 71
DER OBERSTADTDIREKTOR
Siegel: gez. JENSEN
IV BEIGEORDNETER
Siegel: gez. KOEPEL
IA LTD. STADTBAUDIREKTOR

ANGEFERTIGT:
WUPPERTAL, DEN 15. 6. 71
DURCH BESCHLUSS AM 28. 6. 71
IN DER ZEIT VOM 23. 8. BIS 23. 9. 71
DER STADTVERTRETUNG AUFGEGEBEN
STELLT WORTEN
Siegel: gez. GURLAND
OBERBÜRGERMEISTER
IV BEIGEORDNETER

DIESER PLAN IST NACH § 2(1) BBauG
AUF GRUND DER BERÜCKSICHTIGUNG
TEN BELIEGEN UND ANFORDERUNGEN
AM 13. 11. 1972
DURCH BESCHLUSS DER STADTVER
TRETTUNG GEMACHT WORTEN.
DER OBERSTADTDIREKTOR
(Siegel)
gez. Jensen
IV BEIGEORDNETER


DIESER PLAN IST NACH § 10 BBauG
DURCH VERORDNUNG VOM 13. 11. 1972
IN VERB. MIT § 28 DER GO VON N.W.
AM 13. 11. 1972
DURCH BESCHLUSS DER STADTVER
TRETTUNG GEMACHT WORTEN.
DER REGIERUNGSPRÄSIDENT
IA
(Siegel)
gez. Kruel - Zügge
OBERBÜRGERMEISTER






