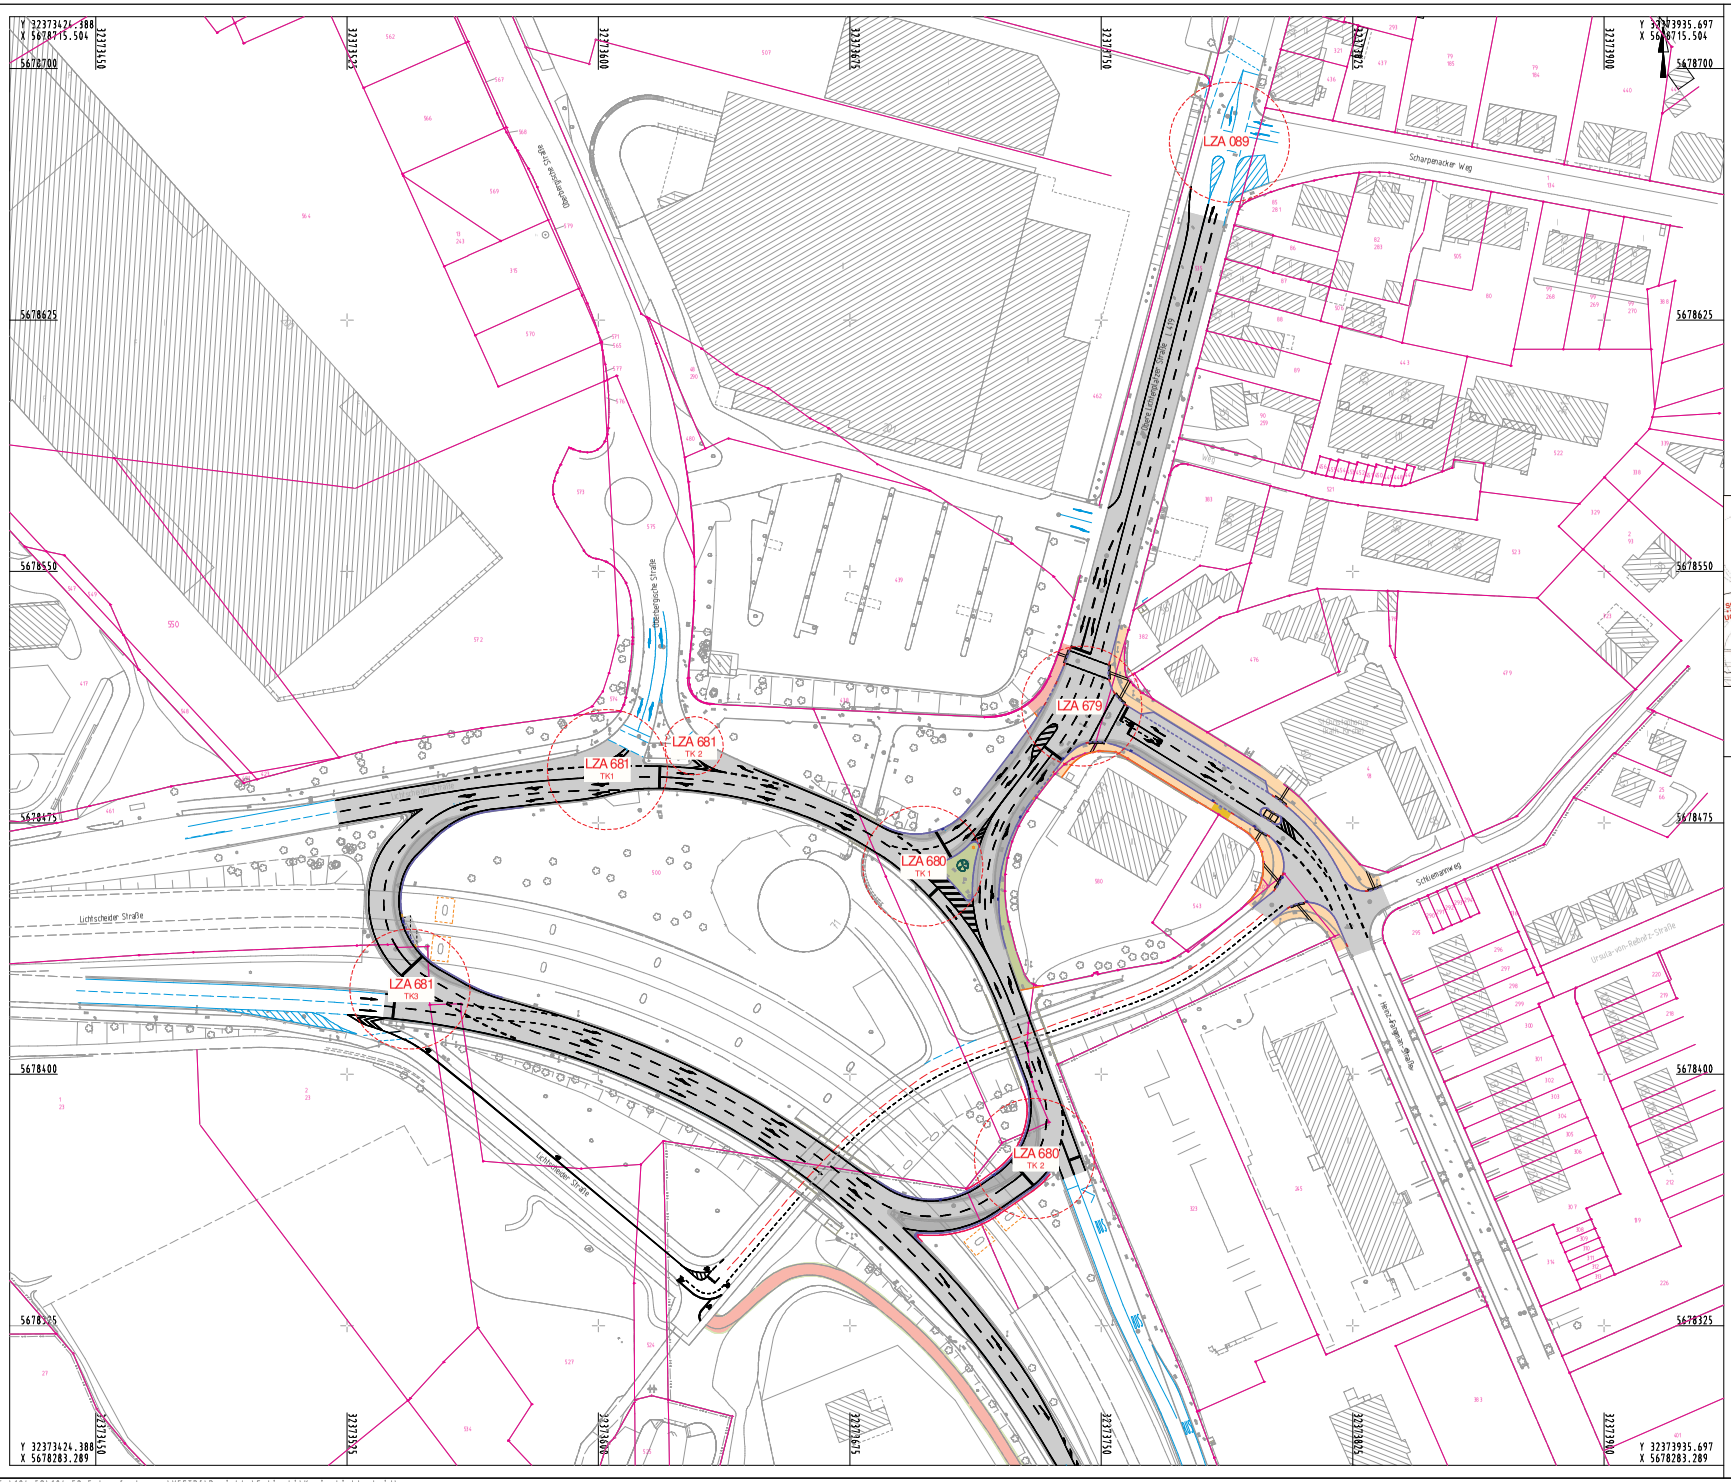
Y 32373424.388
X 5678715.504
Y 32373935.697
X 5678715.504
Y 32373424.388
X 5678283.289
Y 32373935.697
X 5678283.289
LZA 089
LZA 679
LZA 680
TK 1
LZA 680
TK 2
LZA 681
TK1
LZA 681
TK 2
LZA 681
TK3
Scharpenacker Weg
Schliemannweg
Lichtscheider Straße
Ursula-von-Reibnitz-Straße
Heinz-Fangmann-Straße
Lichtscheider Straße
Lichtscheider Straße
Lichtscheider