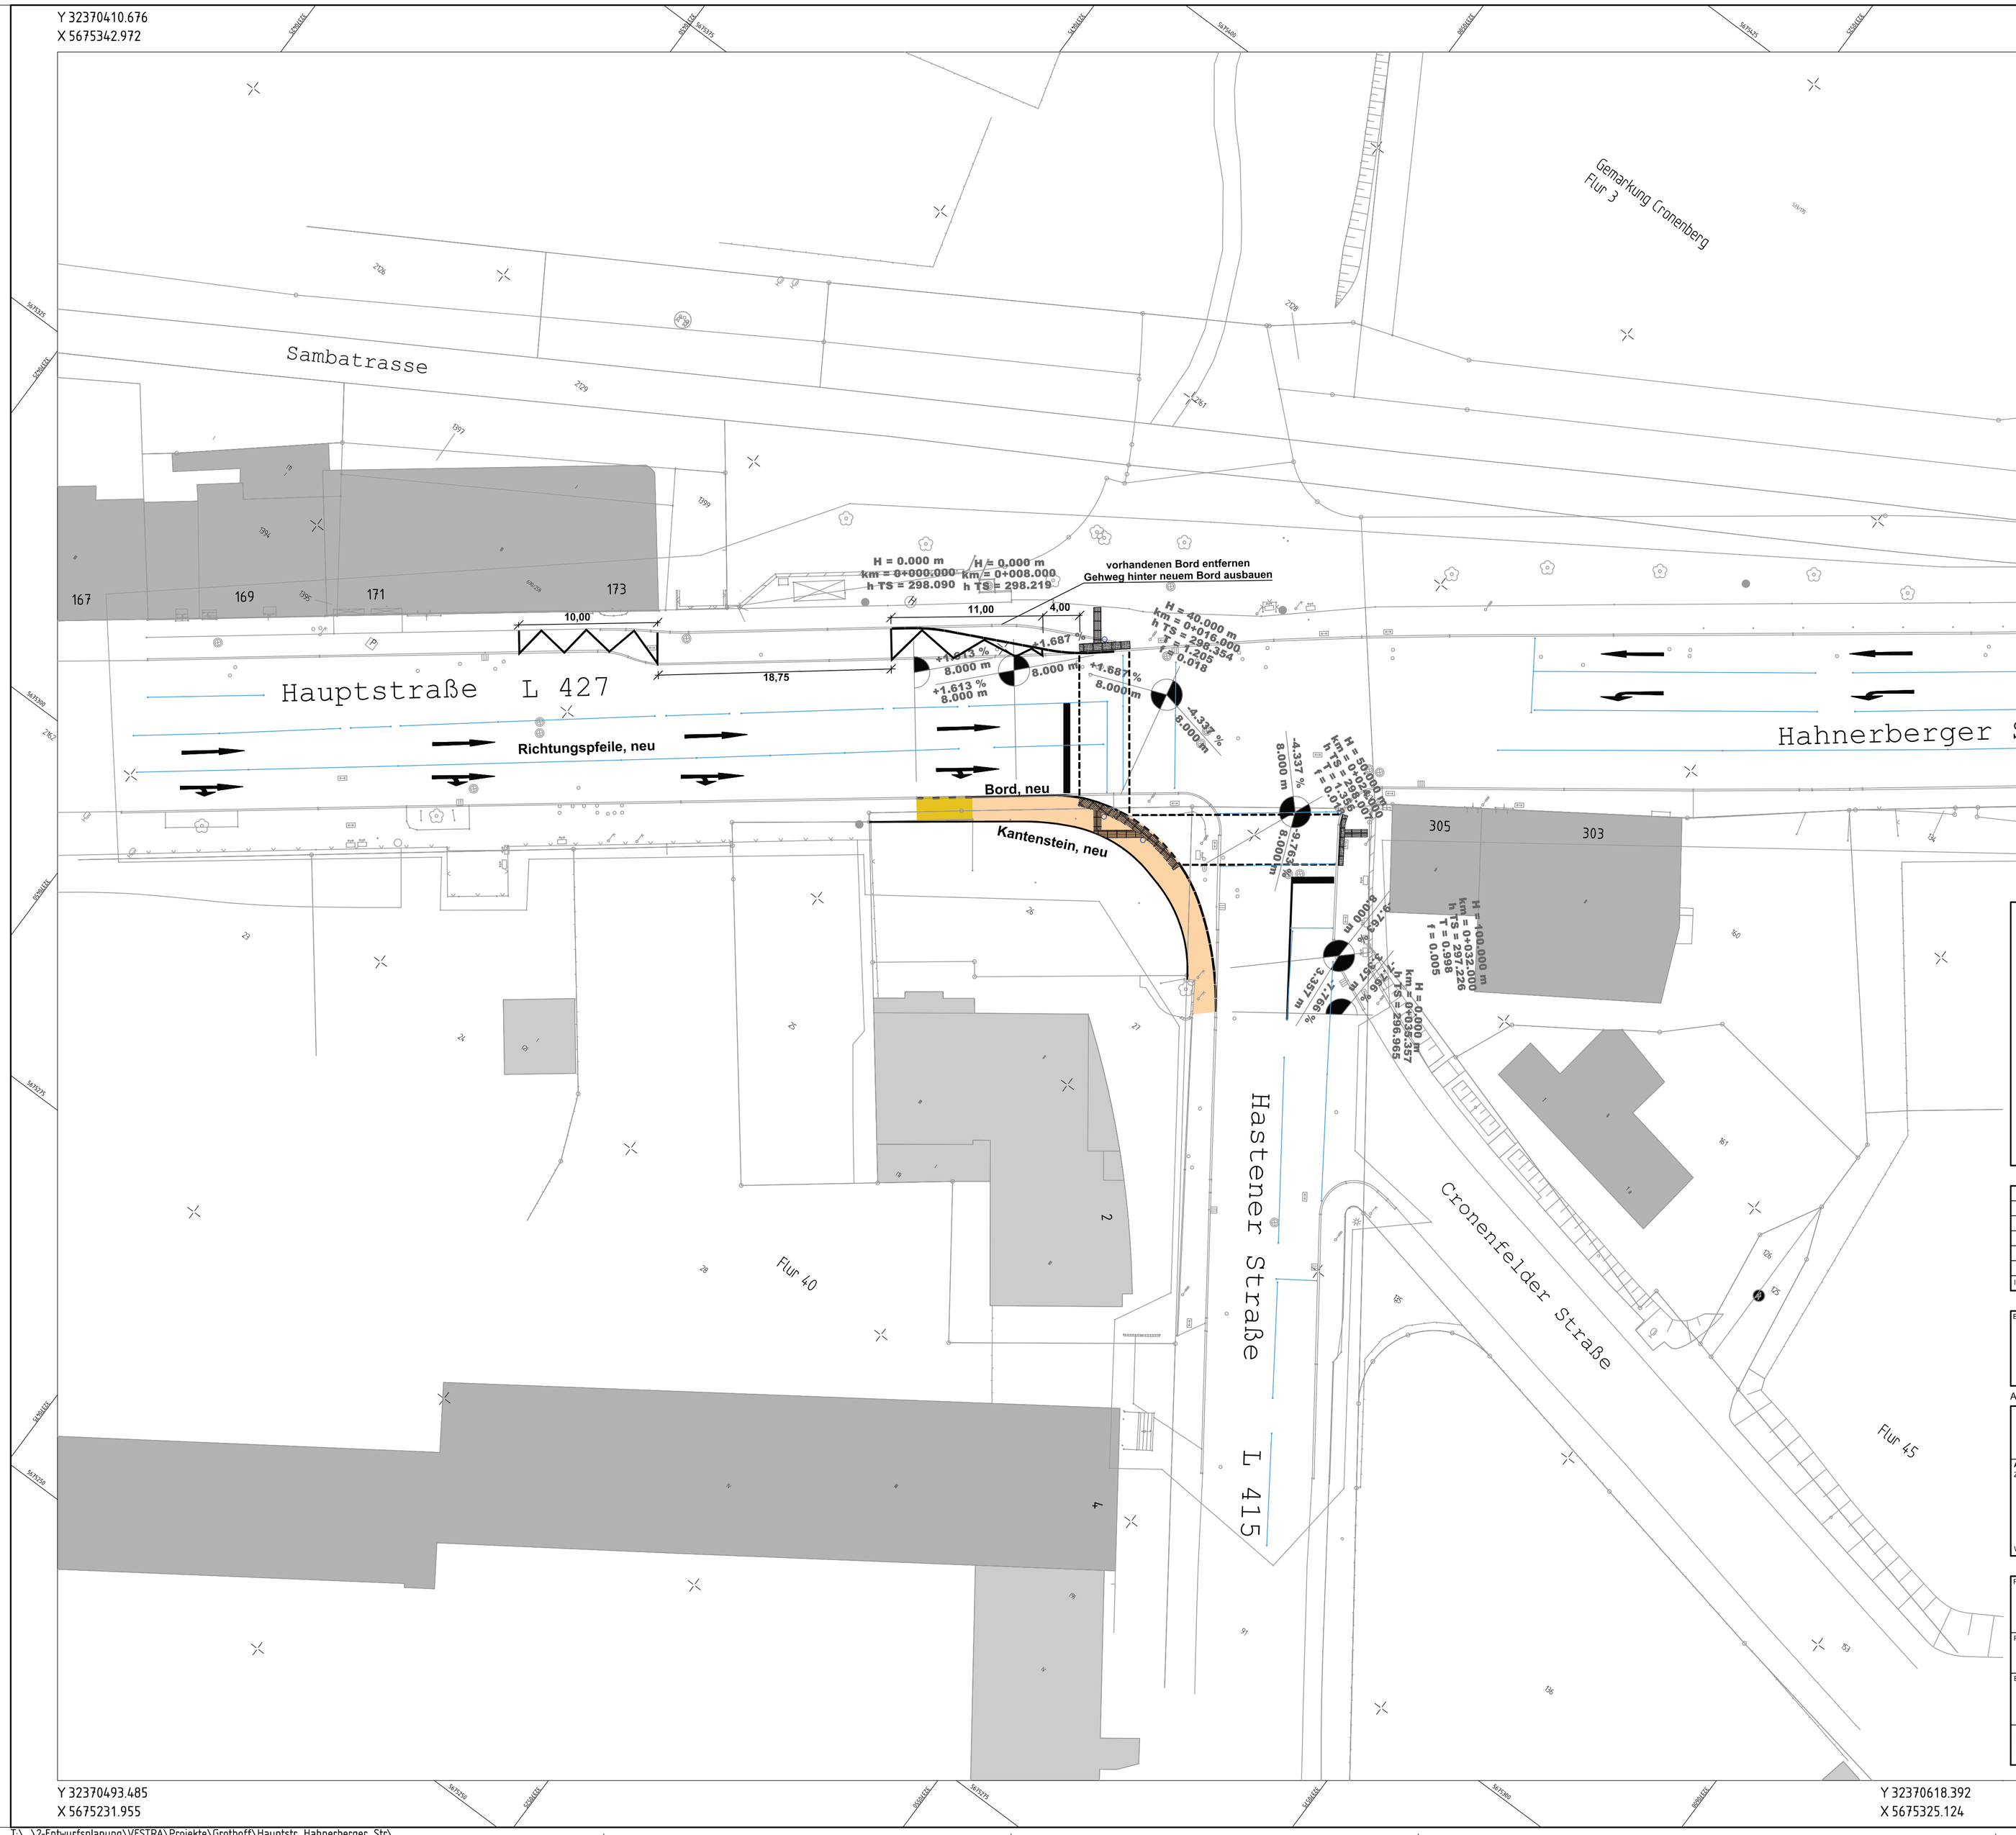

= neuer Gehweg

in den Furtbereichen Bord auf +1,5cm absenken

= vorhandene Überfahrt

= vorhandene Markierung

= LSA Mast, neu

Ausführung der taktilen Elemente gemäß Standard Stadt Wuppertal

Index	Änderung	Datum	erstellt	gesehen

Bauherr:

Wuppertal

Ressort Straßen und Verkehr
Abteilung 104.5 - Straßen- und Verkehrsplanung
Stadt Wuppertal, Johannes-Rau-Platz 1, 42275 Wuppertal

bearbeitet/erstellt: 01.2018 / Grothoff

gesehen: 2018 / TL Stüben

gesehen: 2018 / Dr. Betz

Ausfertigung: (....) Anlage: (....)

Geschäftsbereich 1 - Stadtentwicklung, Bauen, Verkehr, Umwelt
Ressort Straßen und Verkehr

Abteilung 104.5
Zur Ausführung genehmigt:

Wuppertal, den .....

Abteilung 104.11
Anordnungs-Nr.: .....
Die vorbezeichnete Maßnahme wird hiermit gem. § 45 (3) StVO angeordnet.
ich bitte die Maßnahme nach § 45 (5) StVO zu veranlassen.

an 104. .....
M.d.B. um Rückmeldung des Ausführungsdatums

Wuppertal, den .....

Abteilung 104.3

Wuppertal, den .....

Projekt:

Hauptstraße - Hastener Straße
Neue Bordführung zur Verkehrsverbesserung

Planart: **Lageplan**

Maßstab: **1:250**

Bemerkung:

Weitergabe sowie Vervielfältigung dieser Unterlage, Verwertung und Mitteilung ihres Inhalts ist nicht gestattet, soweit nicht ausdrücklich zugestanden. Zuwiderhandlungen verpflichten zu Schadenersatz. Alle Rechte vorbehalten.

Geodätische Grundlagen:
Lagefestpunktfeld: ETRS 89 / UTM
Höhenfestpunktfeld: NHN 2016 Höhen

Auftragsnummer 102.01
1700431

W-5/75

Y 32370493.485
X 5675231.955

Y 32370618.392
X 5675325.124