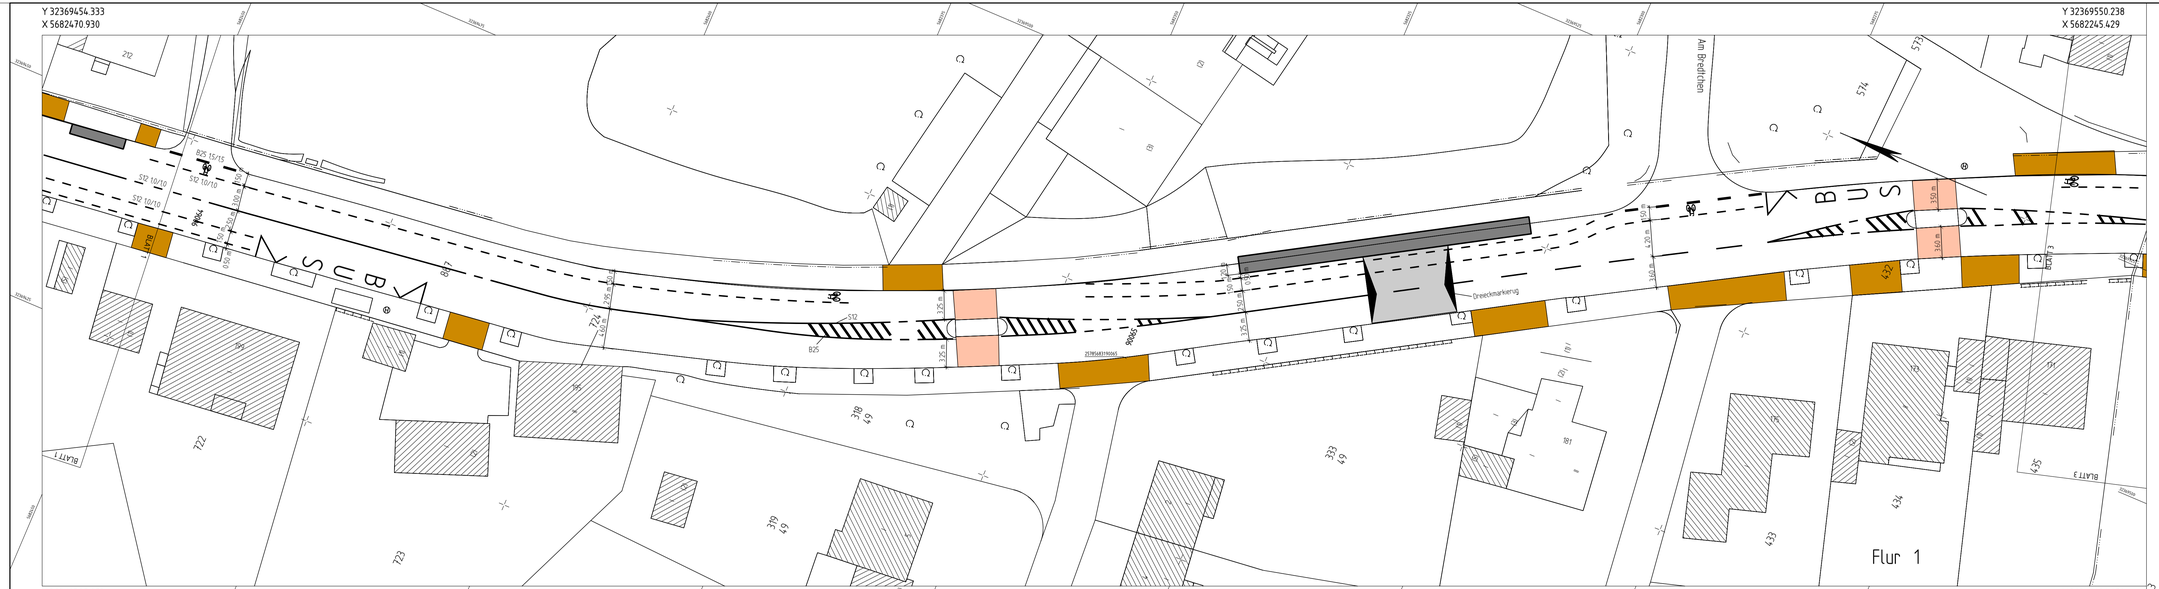
Y 32369454.333
X 5682470.930
Y 32369550.238
X 5682245.429
Y 32369395.253
X 5682445.803
Y 32369491.158
X 5682220.303
Am Bretthen
Flur 1
BUS
Dreieckmarkierung
B25 15/15
S12 16/10
S12 10/10
S12 10/10
B25
S12
B25
S12
B25
S12