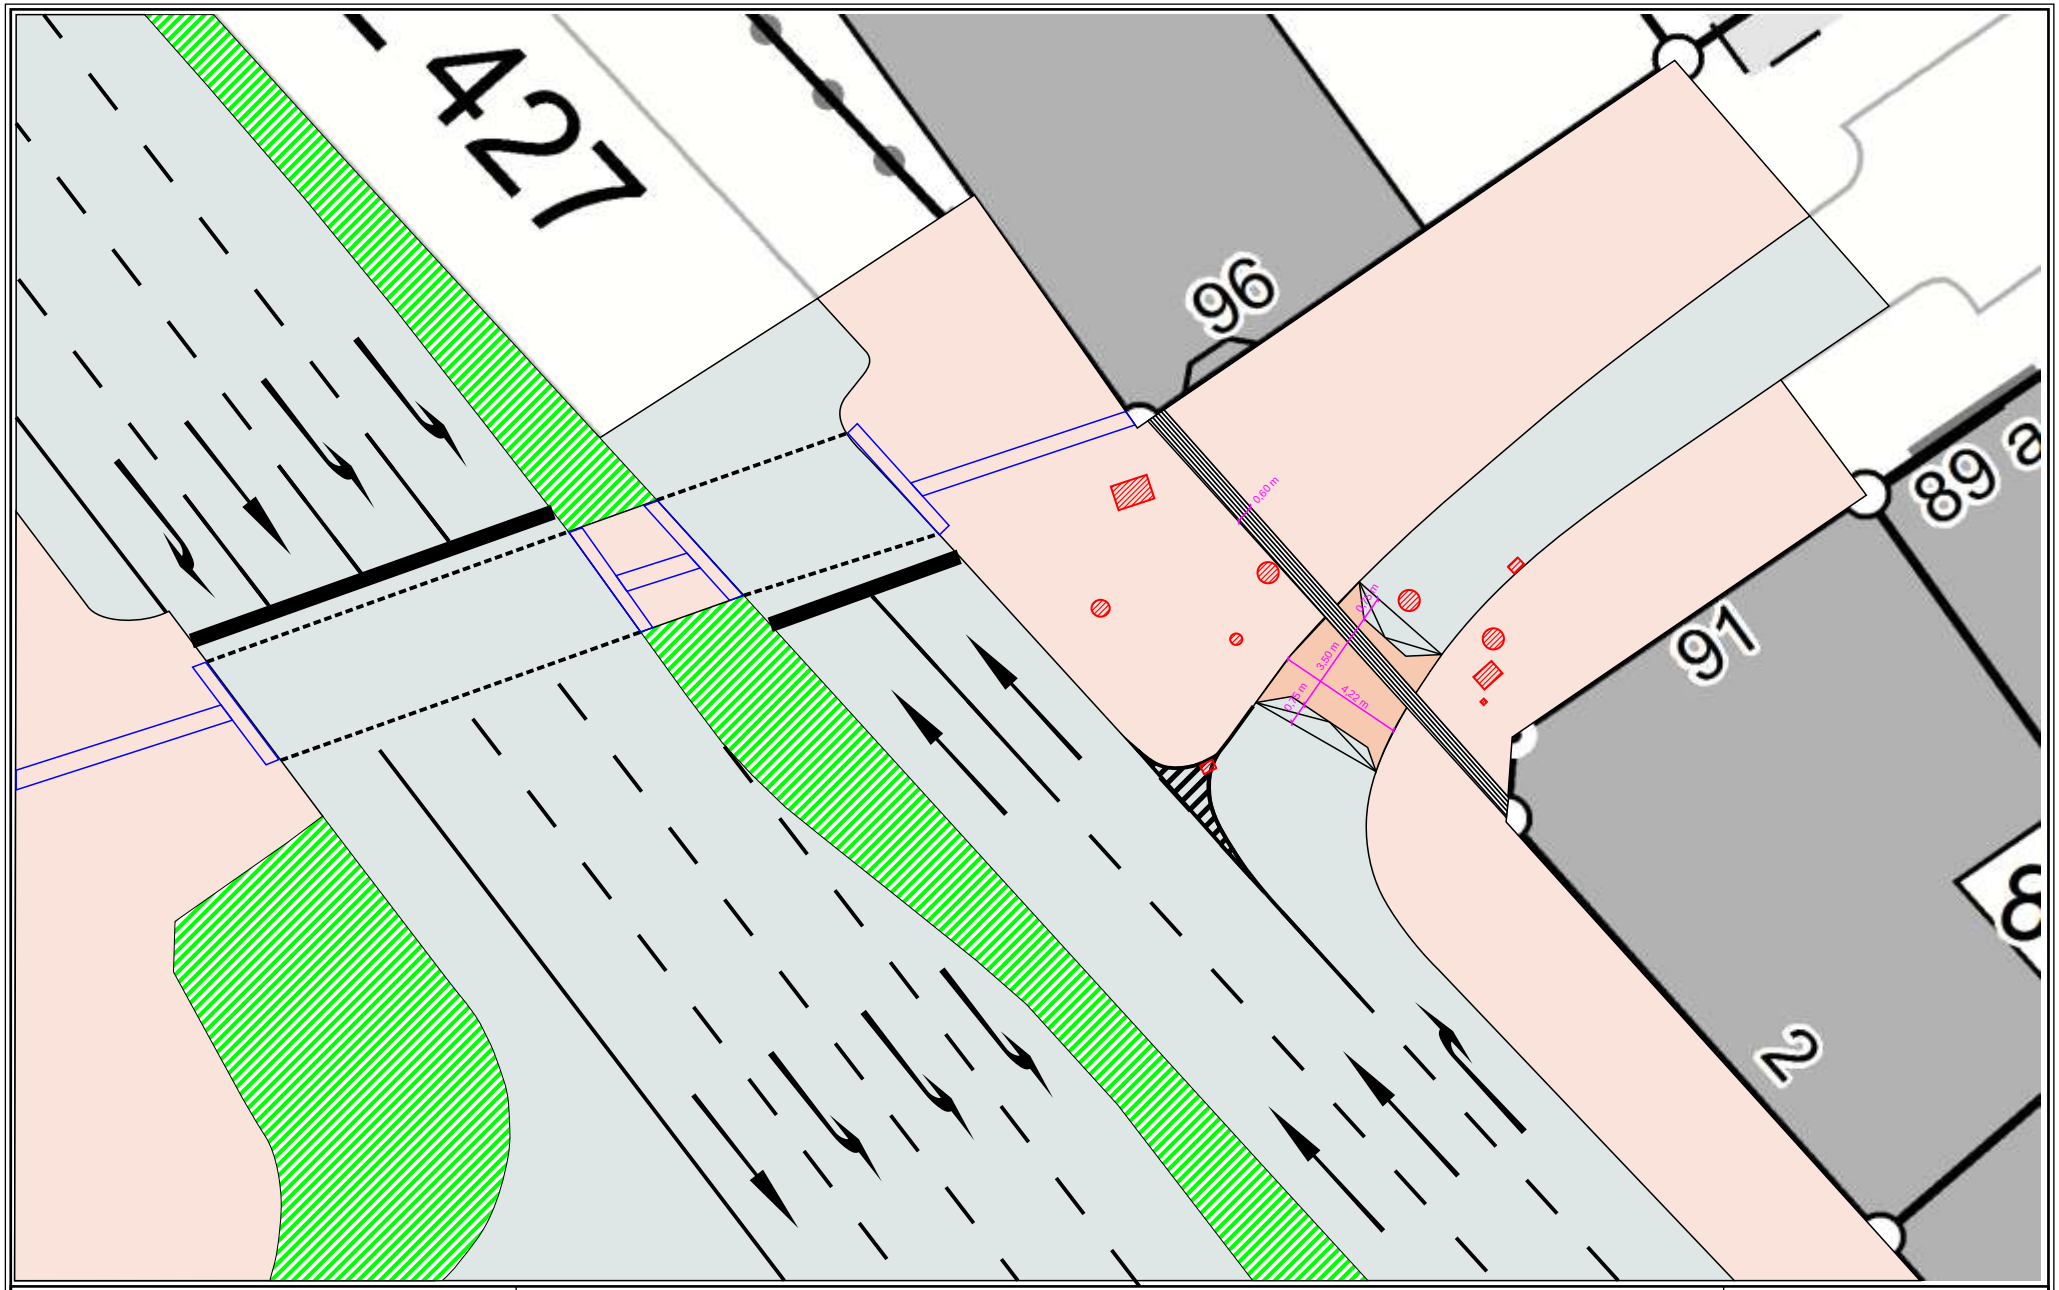

Herausgeber:
Stadt Wuppertal
Ressort Vermessung, Katasteramt und Geodaten

Barrierefreie Querung Robert-Daum-Platz/ Friedrich-Ebert-Straße

Dirk Lange / 104.54

Maßstab 1:250

Erstellt am 25.07.2018

Dieser Ausdruck ist gesetzlich geschützt!
Vervielfältigungen, Umarbeiten, Veröffentlichungen oder die Weitergabe an Dritte nur mit Zustimmung des Herausgebers, ausgenommen Vervielfältigungen und Umarbeitungen zur innerbetrieblichen Verwendung bei Behörden oder zum eigenen Gebrauch.