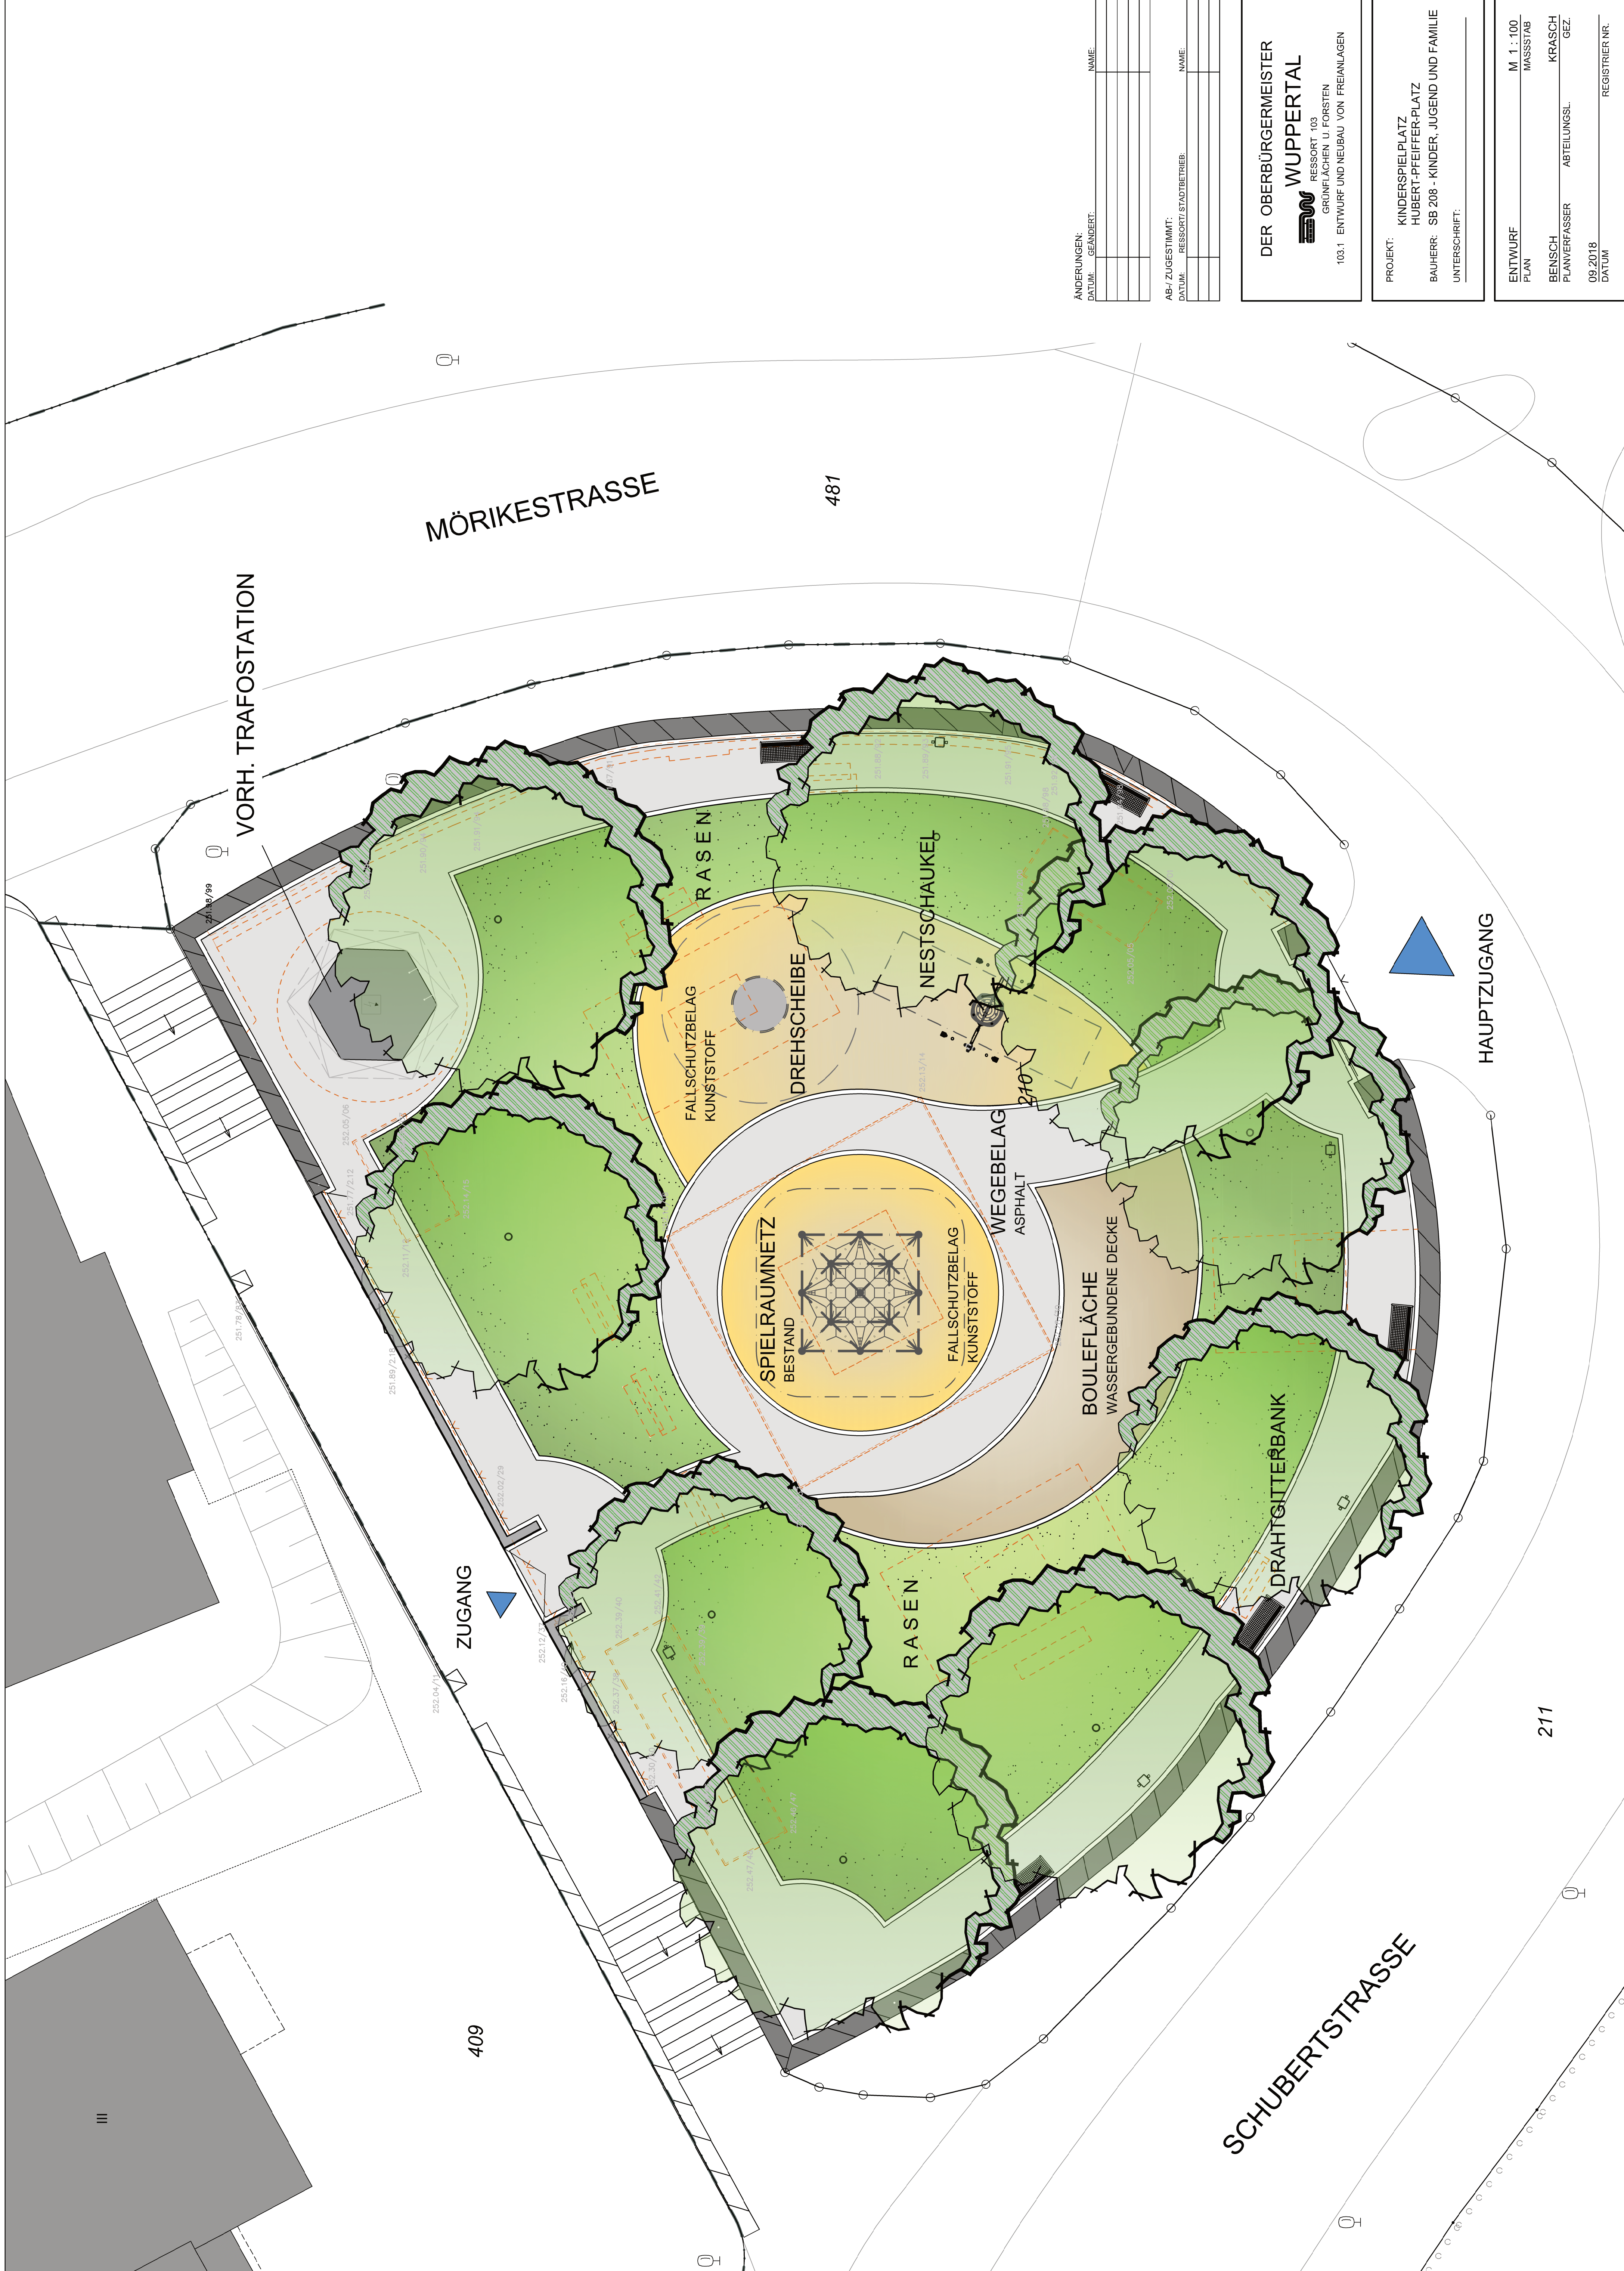


[illegible]

DER OBERBÜRGERMEISTER
WUPPERTAL
RESSORT 103
GRÜNPFLÄCHEN U. FORSTEN
103.1 ENTWURF UND NEUBAU VON FREIANLAGEN

PROJEKT: KINDERSPIELPLATZ
HUBERT-PFEIFFER-PLATZ
BAUHERR: SB 208 - KINDER, JUGEND UND FAMILIE
UNTERSCHRIFT: _____

ENTWURF	M 1: 100
PLAN	MASSSTAB
BENSCH	KRASCH
PLANVERFASER	ABTEILUNGS- GEZ.
09.2018	
DATUM	REGISTRIER NR.