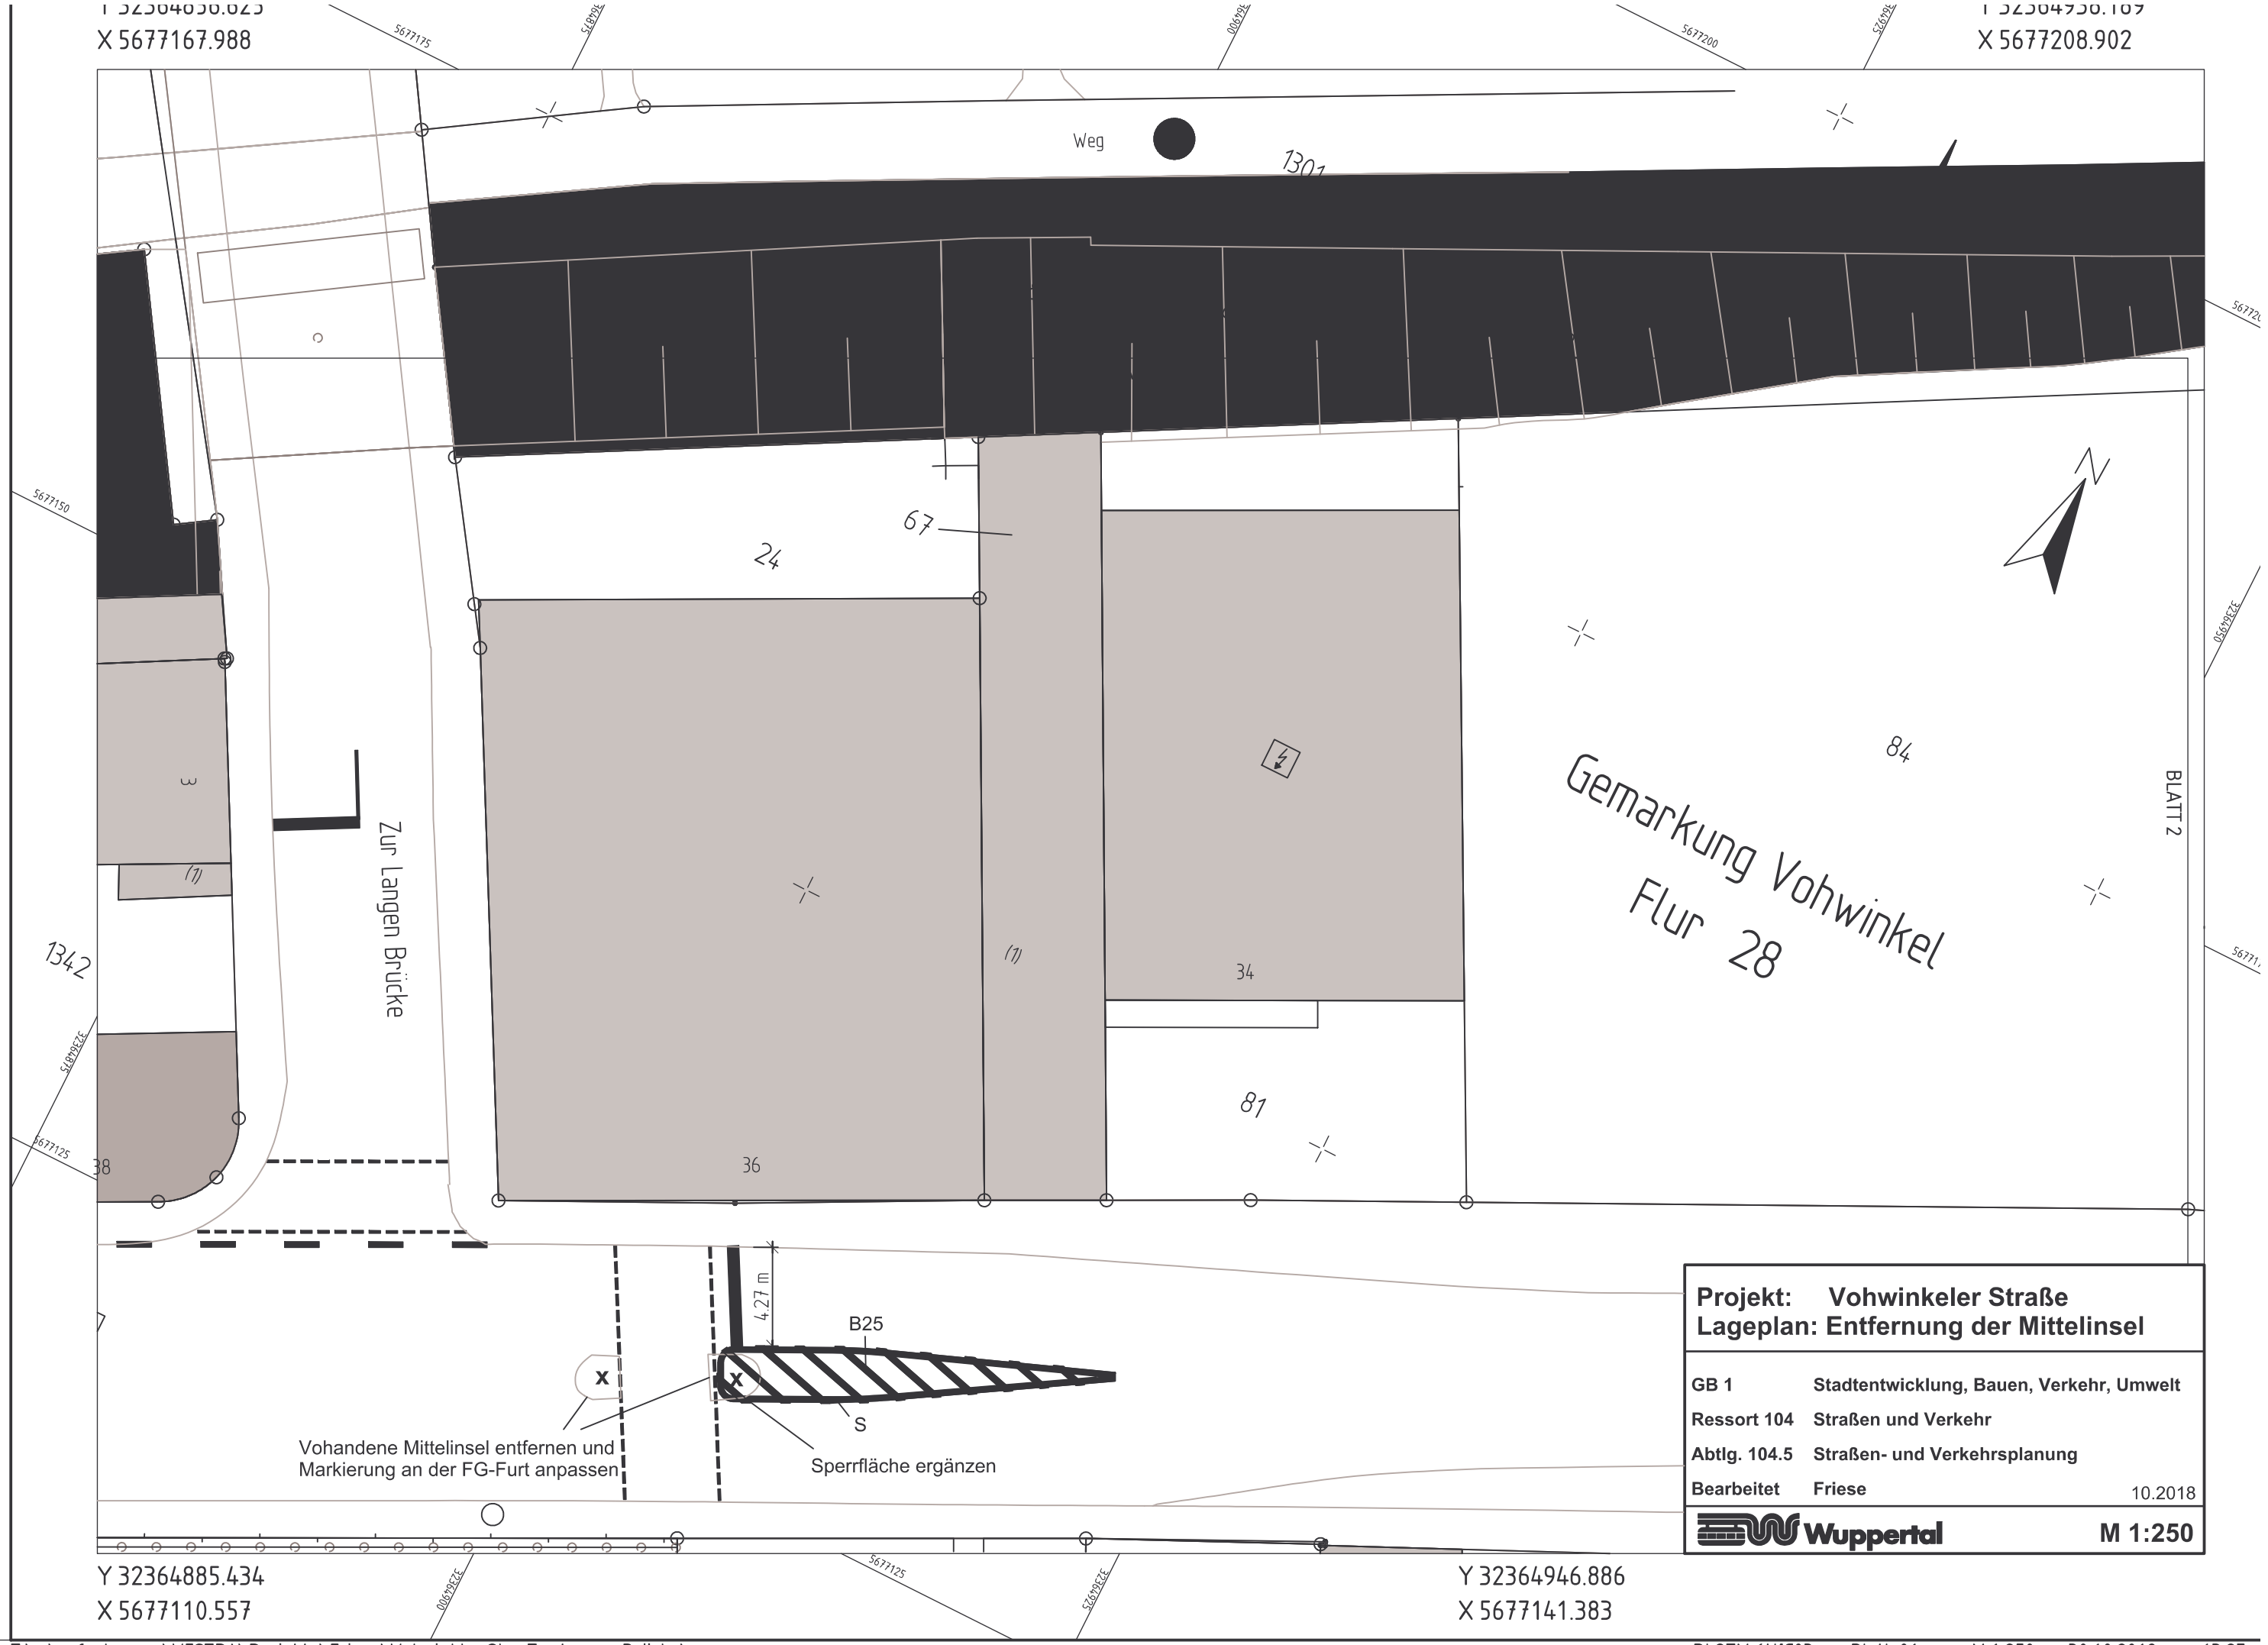

Projekt: Vohwinkeler Straße
Lageplan: Entfernung der Mittelinsel

GB 1	Stadtentwicklung, Bauen, Verkehr, Umwelt
Ressort 104	Straßen und Verkehr
Abtlg. 104.5	Straßen- und Verkehrsplanung
Bearbeitet	Friese 10.2018

Wuppertal **M 1:250**